



ZBIORNIKA PHDE O POJEMNOŚCI 5 m3
NA WODĘ SOLANKOWĄ


PRZĘKRÓJ

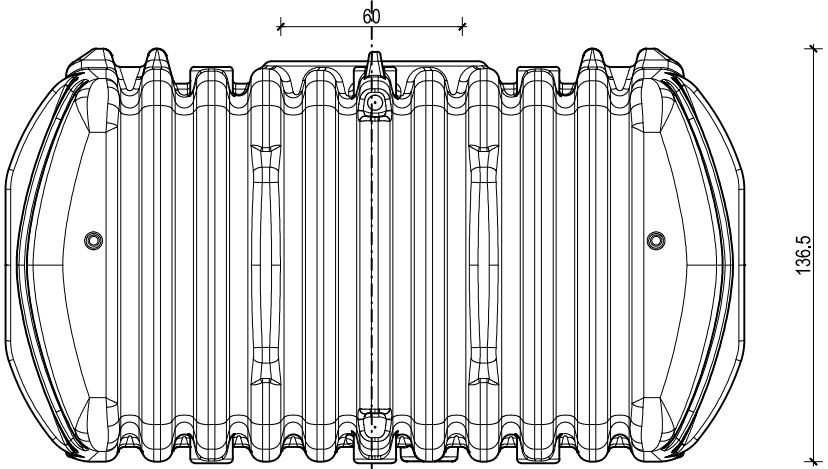

RZUT Z GÓRY

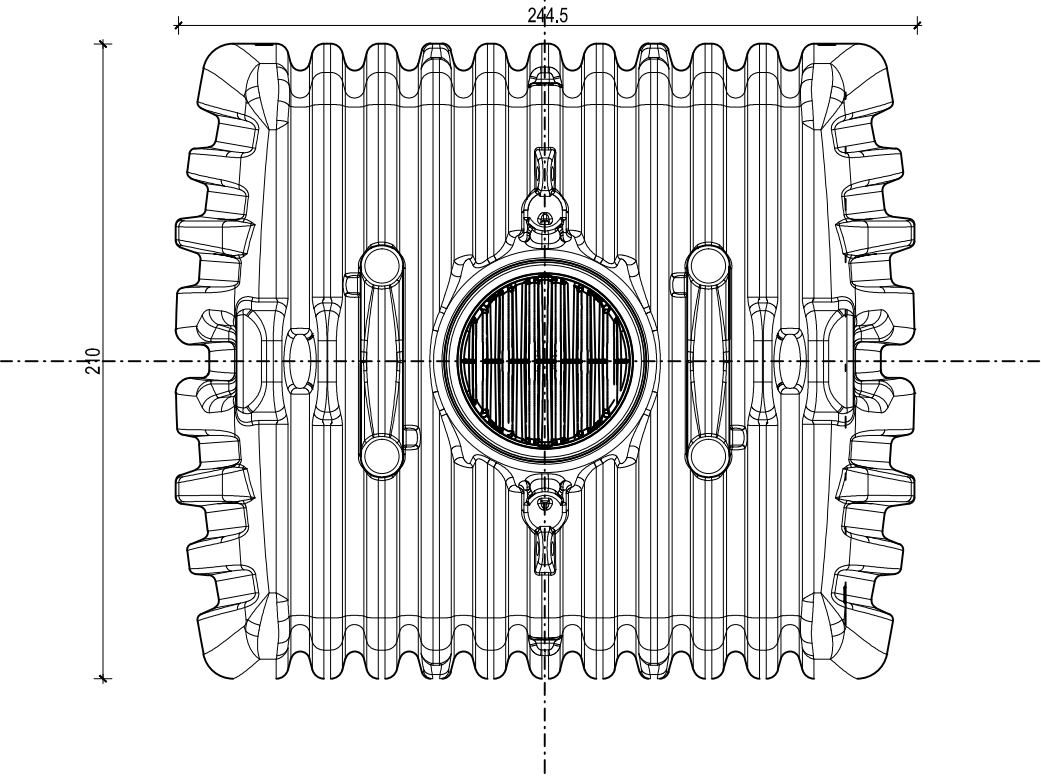

WIDOK Z BOKU

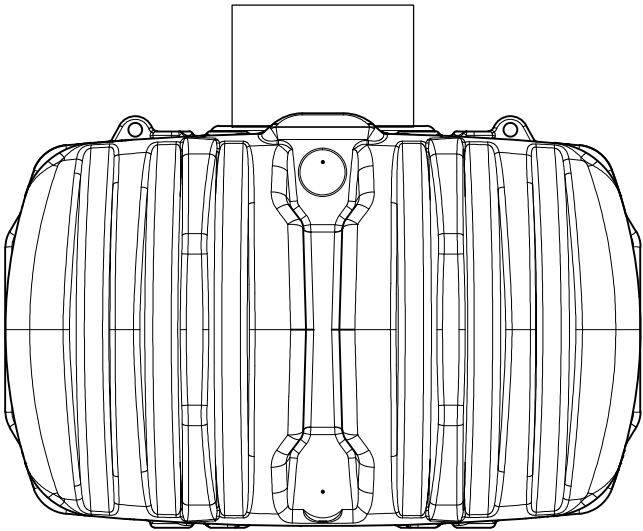

OBIEKT: BUDOWA CENTRUM TURYSTYCZNEGO W WESOŁÓWCE				
ADRES OBIEKTU: Wesołówka, gm. Stanin, nr ewid. dz. 60/2 i 60/12 obręb geodezyjny: Wesołówka 0025				
TYTUŁ: ZBIORNIK NA SOLANKĘ			SKALA: 1:50	NUMER: A11
PROJEKTANT	SPECJALNOŚĆ	NR UPRAWNIENÍ	DATA	PODPIS
Aneta Mazur	architektura	283/LBOKK/2021	2025-03	
SPRAWDZAJĄCY Magdalena Rafalska	architektura	2/02/OL	2025-03	