
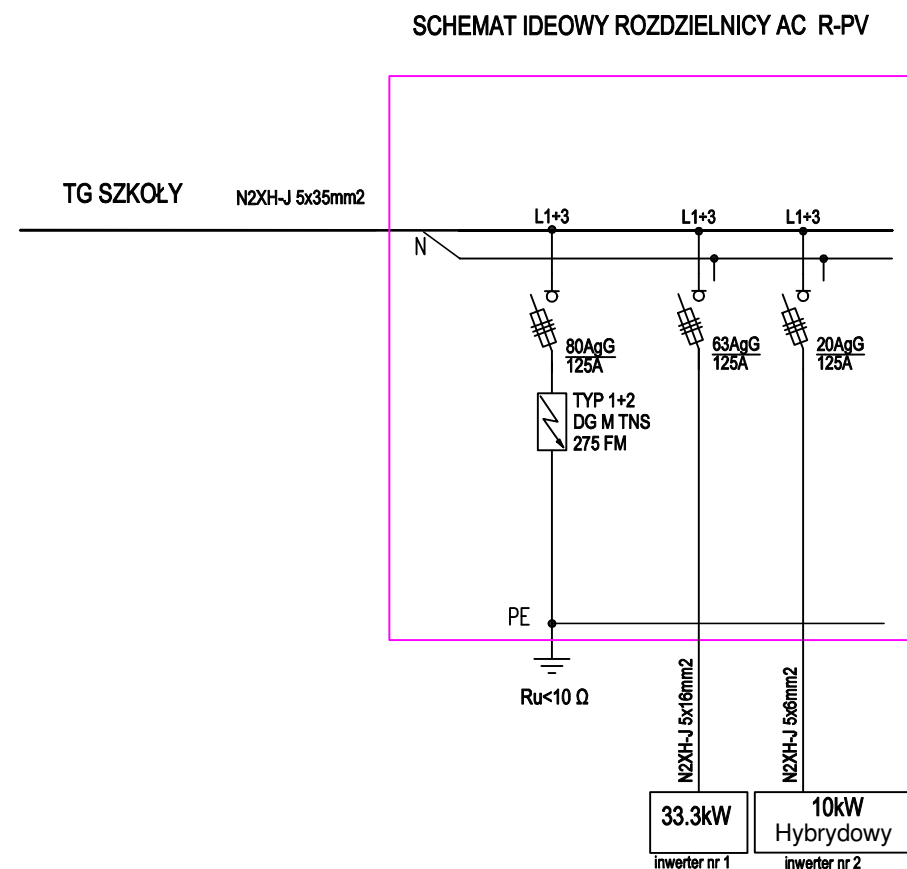
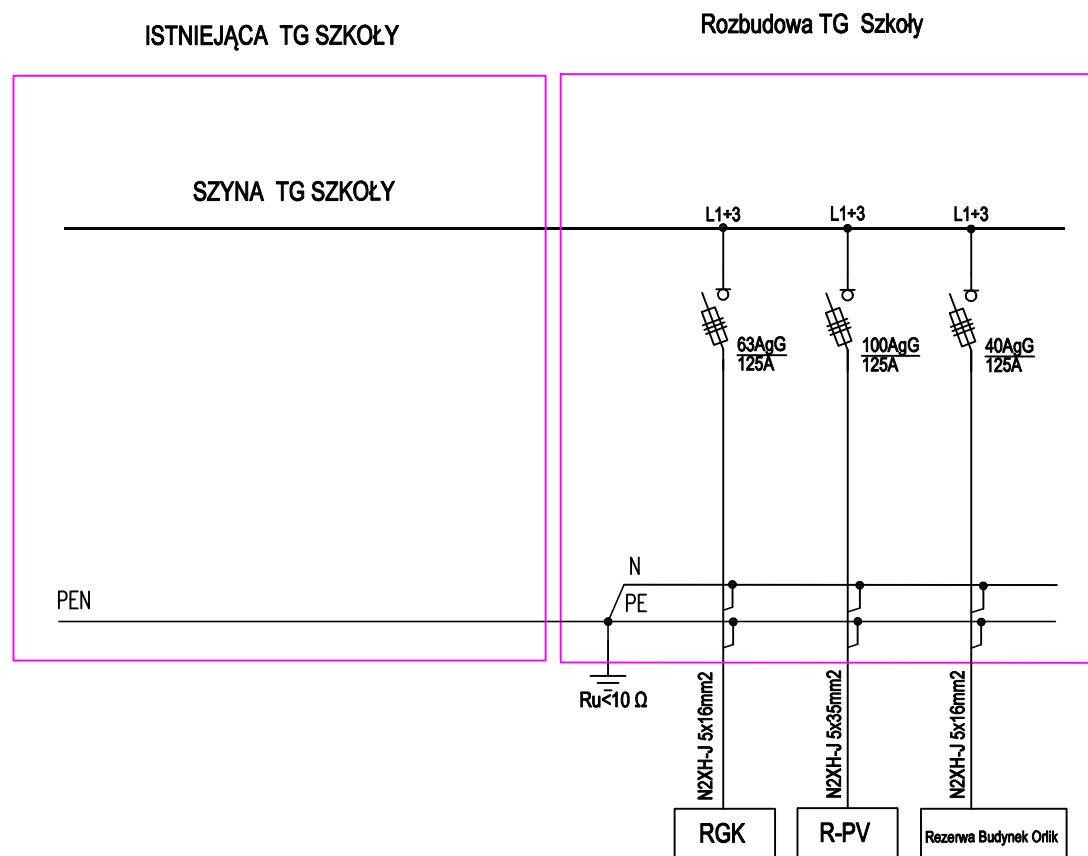


Schemat ideowy podłączenia do instalacji odbiorczej SZKOŁA

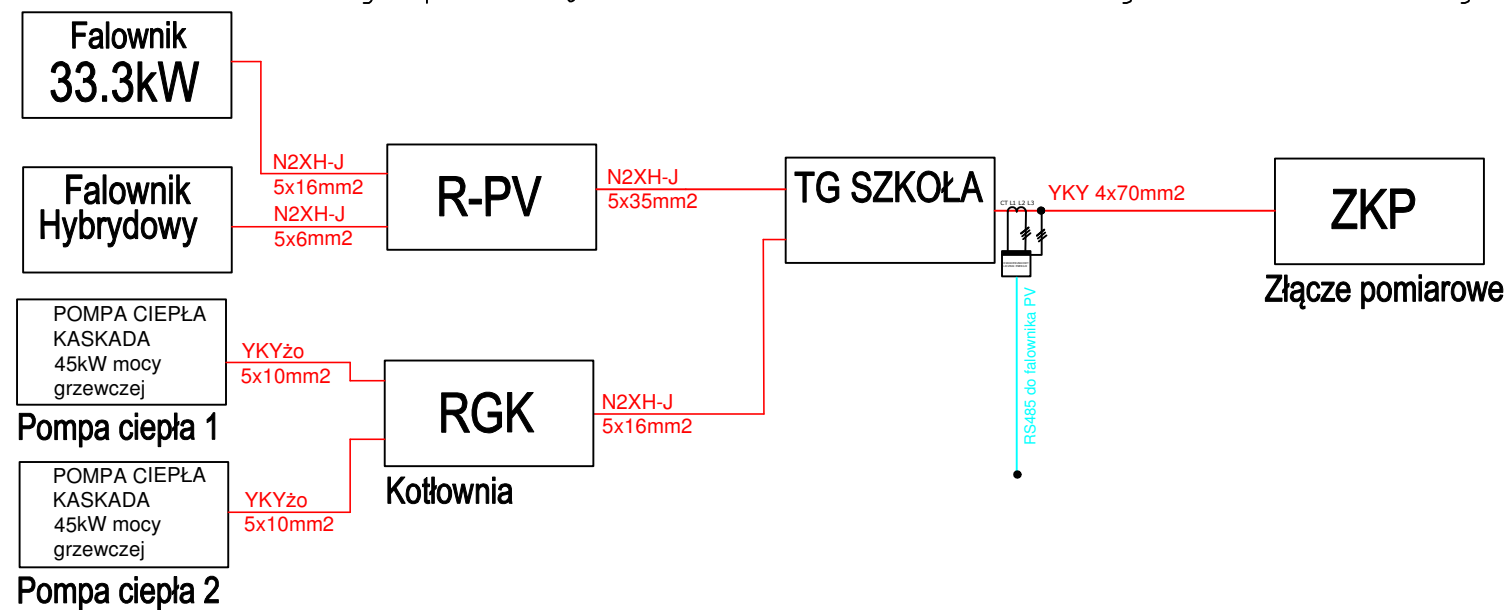

MAFRA DESIGN Studio Projektowe Anna Bęclawska		ul. Bolesława Prusa 96/5 50-316 Wrocław NIP 897 115 72 86		tel. 604-119-881	
NAZWA:		TERMOMODERNIZACJA I REMONT ELEWACJI BUDYNKU SZKOŁY PODSTAWOWEJ W MIEJSCOWOŚCI ŁOZINA DZ. NR 70/6, ŁOZINA, GMINA DŁUGOŁĘKA			
INWESTOR:		GMINA DŁUGOŁĘKA UL. ROBOTNICZA 12, DŁUGOŁĘKA, 55-095 POCZTA MIRKÓW			
Architektura:	Projektował: mgr inż. arch. Anna Bęclawska	Nr uprawnień: 5/01/DUW	DATA: 11-03-2026		
Instalacje elektryczne:	Projektował: mgr inż. Adam Szczepaniak	Nr uprawnień: DŚ/0398/PBE/18	STADIUM: PT/PW		
PROJEKT TECHNICZNO/WYKONAWCZY		SKALA		NR RYS	
				E 04	