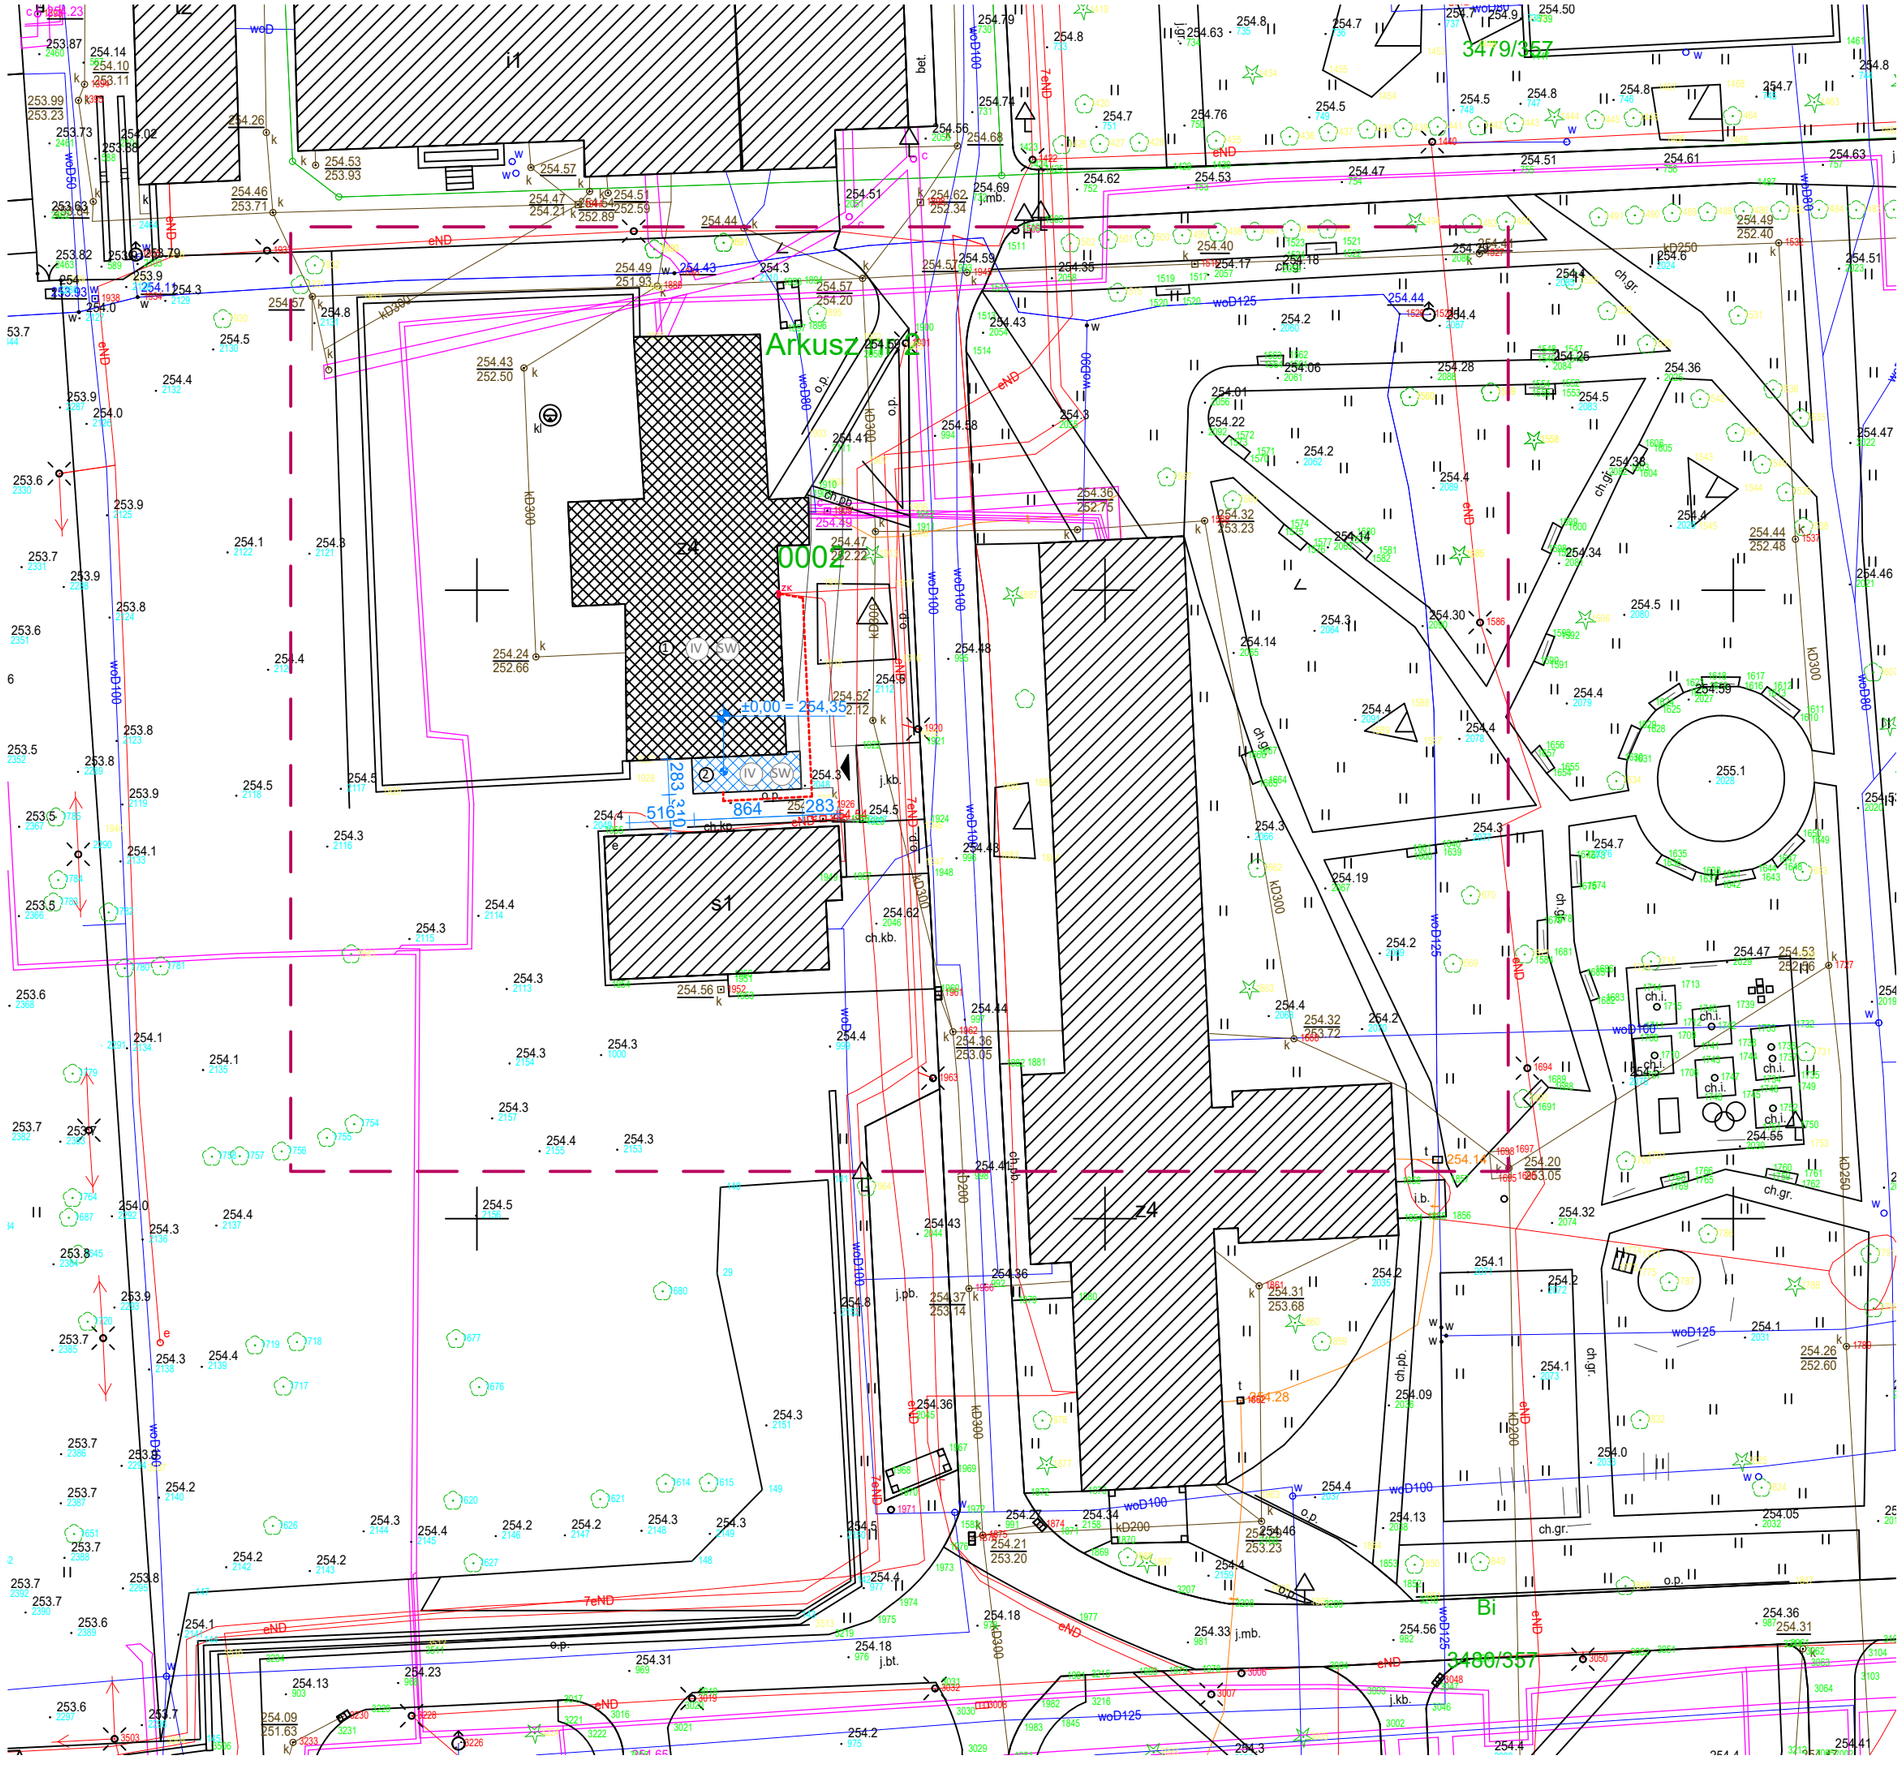

DELTOID pracownia architektoniczna
ul. Miodowa 8, 42-289 Woźniki

Nazwa inwestycji:
BUDOWA WIND OSOBOWYCH W PAWILONIE H I W BUDYNKU K WRAZ Z PODJAZDAMI

Inwestor:
WOJEWÓDZKI SZPITAL NEUROPSYCHIATRYCZNY IM. DR. EMILA CYRANA, UL. GRUNWALDZKA 48, 42-700 LUBLINIEC

ELEKTRYKA

Projektował:	nr uprawnień	podpis
M. Pomorski	SLK/6014/PWBE/15	

Faza:	Skala:	Data: PAŹDZIERNIK 2024 R. Format druku: A3
PT	1:500	

Temat rysunku:
PROJEKT ZAGOSPODAROWANIA TERENU
PAWILON H - INSTALACJE ELEKTRYCZNE

Nr Rys.
H-IE-00

Projekt wykonany jest na podstawie norm i przepisów budowlanych obowiązujących w dniu jego ukończnia i chroniony jest ustawą z dnia 4 lutego 1994r. o prawie autorskim i prawach pokrewnych.
Wszystkie prawa autorskie dotyczące tego rysunku są własnością pracowni projektowej DELTOID. Niniejszy rysunek jest wydany pod warunkiem iż nie będzie kopiowany, ani udostępniany.
Nie należy odmierzać wymiarów z rysunku ani też używać go jako szablonu. Przed przystąpieniem do prac budowlanych wszystkie wymiary sprawdzic w naturze. W przypadku stwierdzenia niezgodności należy zwrócic się do projektanta.