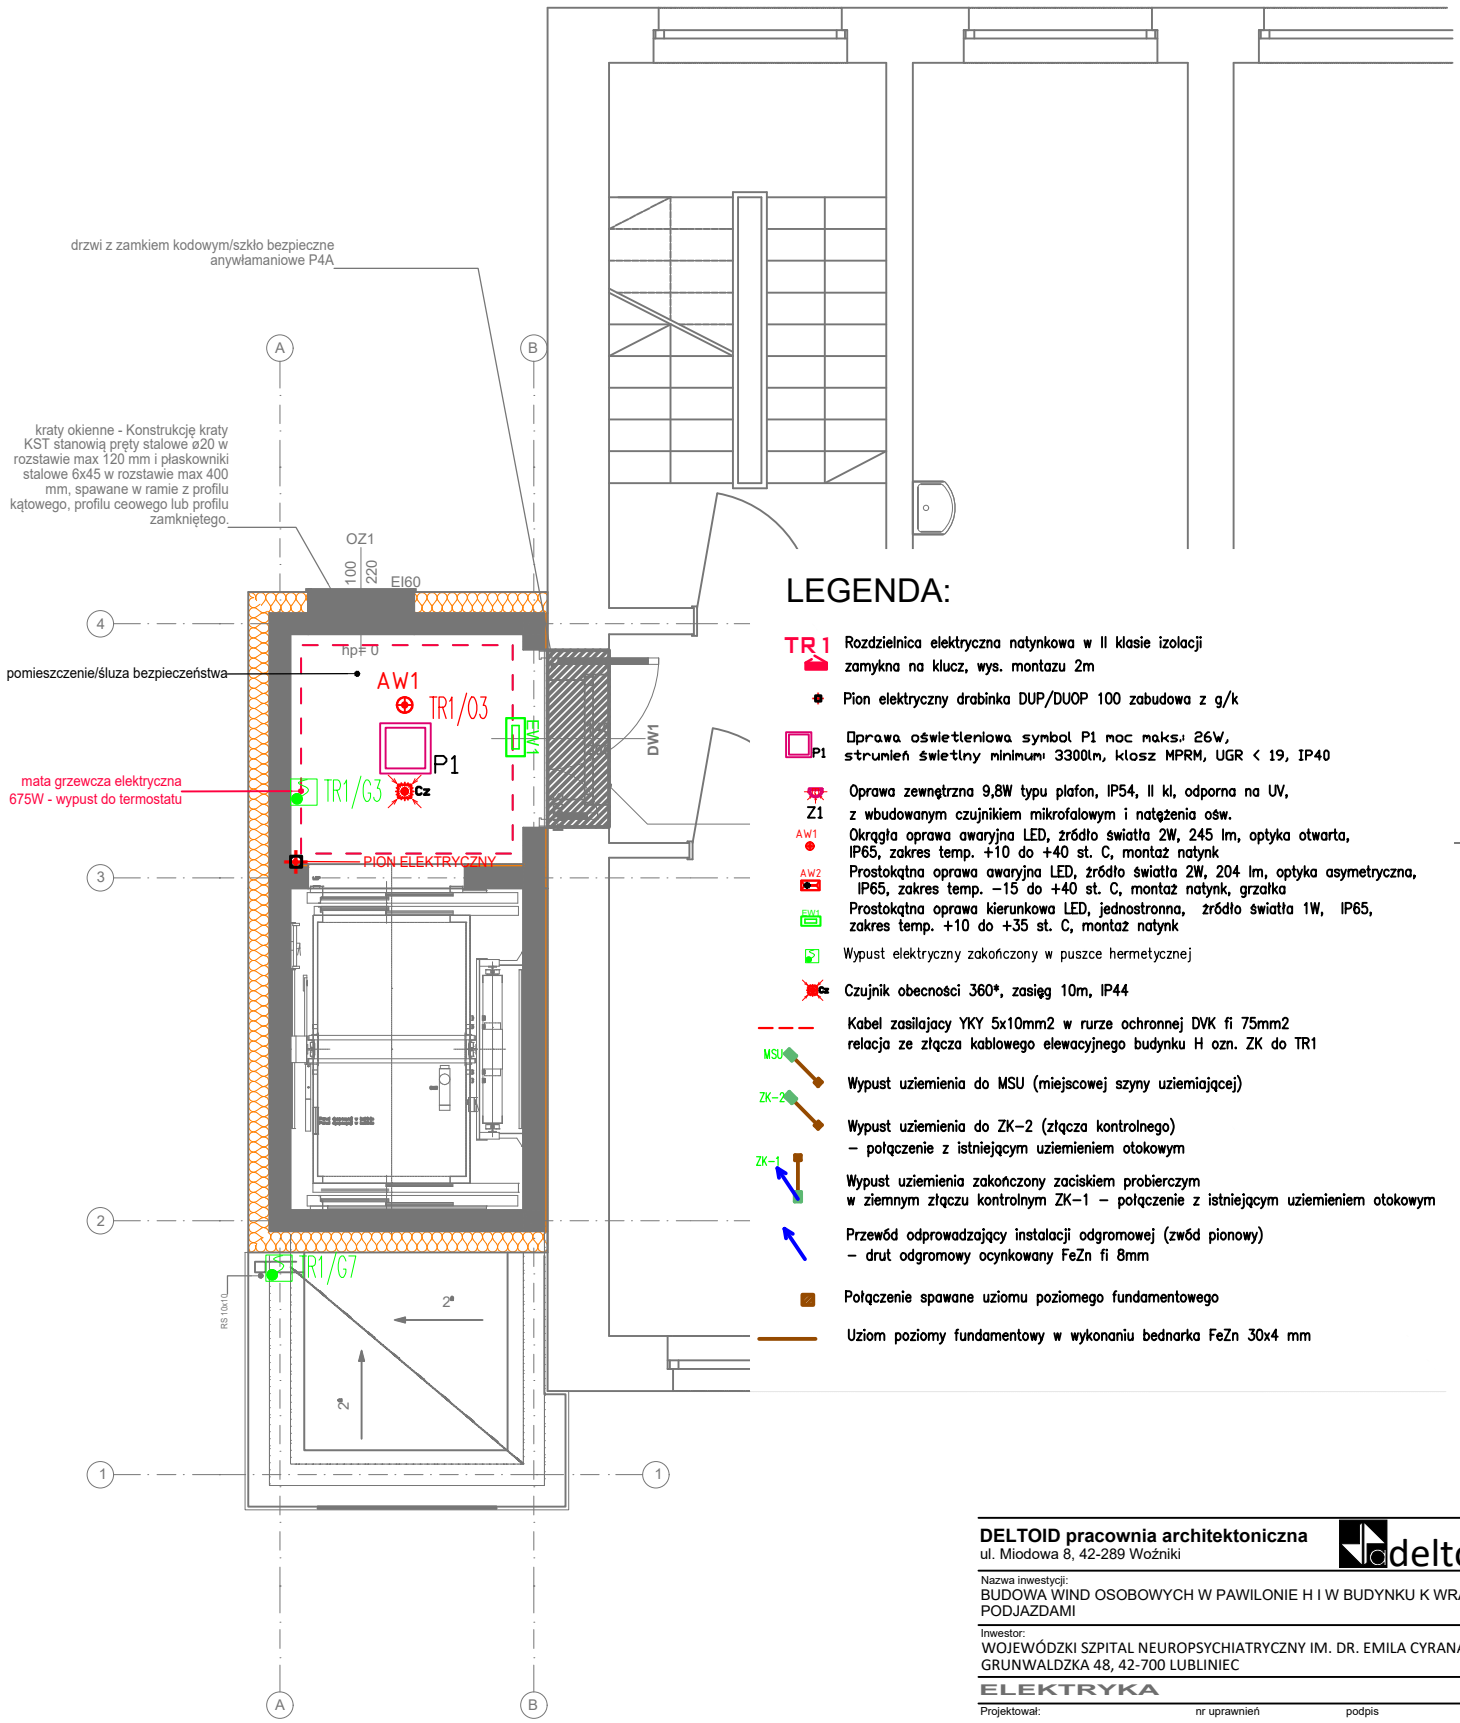

LEGENDA:

- TR1 — Rozdzielnica elektryczna natynkowa w II klasie izolacji zamykna na klucz, wys. montazu 2m
- Pion elektryczny drabinka DUP/DUOP 100 zabudowa z g/k
- P1 — Oprawa oświetleniowa symbol P1 moc maks. 26W, strumień świetlny minimum 3300lm, klosz MPRM, UGR < 19, IP40
- Z1 — Oprawa zewnętrzna 9,8W typu plafon, IP54, II kl, odporna na UV, z wbudowanym czujnikiem mikrofalowym i natężenia osw.
- AW1 — Okrągła oprawa awaryjna LED, źródło światła 2W, 245 lm, optyka otwarta, IP65, zakres temp. +10 do +40 st. C, montaż natynk
- AW2 — Prostokątna oprawa awaryjna LED, źródło światła 2W, 204 lm, optyka asymetryczna, IP65, zakres temp. −15 do +40 st. C, montaż natynk, grzałka
- EW1 — Prostokątna oprawa kierunkowa LED, jednostronna, źródło światła 1W, IP65, zakres temp. +10 do +35 st. C, montaż natynk
- Wypust elektryczny zakończony w puszce hermetycznej
- Cz — Czujnik obecności 360*, zasięg 10m, IP44
- Kabel zasilający YKY 5x10mm2 w rurze ochronnej DVK fi 75mm2 relacja ze złącza kablowego elewacyjnego budynku H ozn. ZK do TR1
- MSU — Wypust uziemienia do MSU (miejscowej szyny uziemiającej)
- ZK-2 — Wypust uziemienia do ZK−2 (złącza kontrolnego) − połączenie z istniejącym uziemieniem otokowym
- ZK-1 — Wypust uziemienia zakończony zaciskiem probierczym w ziemnym złączu kontrolnym ZK−1 − połączenie z istniejącym uziemieniem otokowym
- Przewód odprowadzający instalacji odgromowej (zwód pionowy) − drut odgromowy ocynkowany FeZn fi 8mm
- Połączenie spawane uziomu poziomego fundamentowego
- Uziom poziomy fundamentowy w wykonaniu bednarka FeZn 30x4 mm

DELTOID pracownia architektoniczna
ul. Miodowa 8, 42-289 Woźniki

Nazwa inwestycji:
BUDOWA WIND OSOBOWYCH W PAWILONIE H I W BUDYNKU K WRAZ Z PODJAZDAMI

Inwestor:
WOJEWÓDZKI SZPITAL NEUROPSYCHIATRYCZNY IM. DR. EMILA CYRANA, UL. GRUNWALDZKA 48, 42-700 LUBLINIEC

ELEKTRYKA

Projektował:	nr uprawnień	podpis
M. Pomorski	SLK/6014/PWBE/15	

Faza:	Skala:	Data: PAŹDZIERNIK 2024 R. Format druku: A4	Rewizja.
PT	1:100		-

Temat rysunku:
PLAN INSTALACJI ELEKTRYCZNEJ - RZUT I PIĘTRA PAWILON H

Nr Rys.
H-IE-02

Projekt wykonany jest na podstawie norm i przepisów budowlanych obowiązujących w dniu jego ukończnia i chroniony jest ustawą z dnia 4 lutego 1994r. o prawie autorskim i prawach pokrewnych.
Wszystkie prawa autorskie dotyczące tego rysunku są własnością pracowni projektowej DELTOID. Niniejszy rysunek jest wydany pod warunkiem iż nie będzie kopiowany, ani udostępniany.
Nie należy odmierzać wymiarów z rysunku ani też używać go jako szablonu. Przed przystąpieniem do prac budowlanych wszystkie wymiary sprawdzic w naturze. W przypadku stwierdzenia niezgodności należy zwrócic się do projektanta.