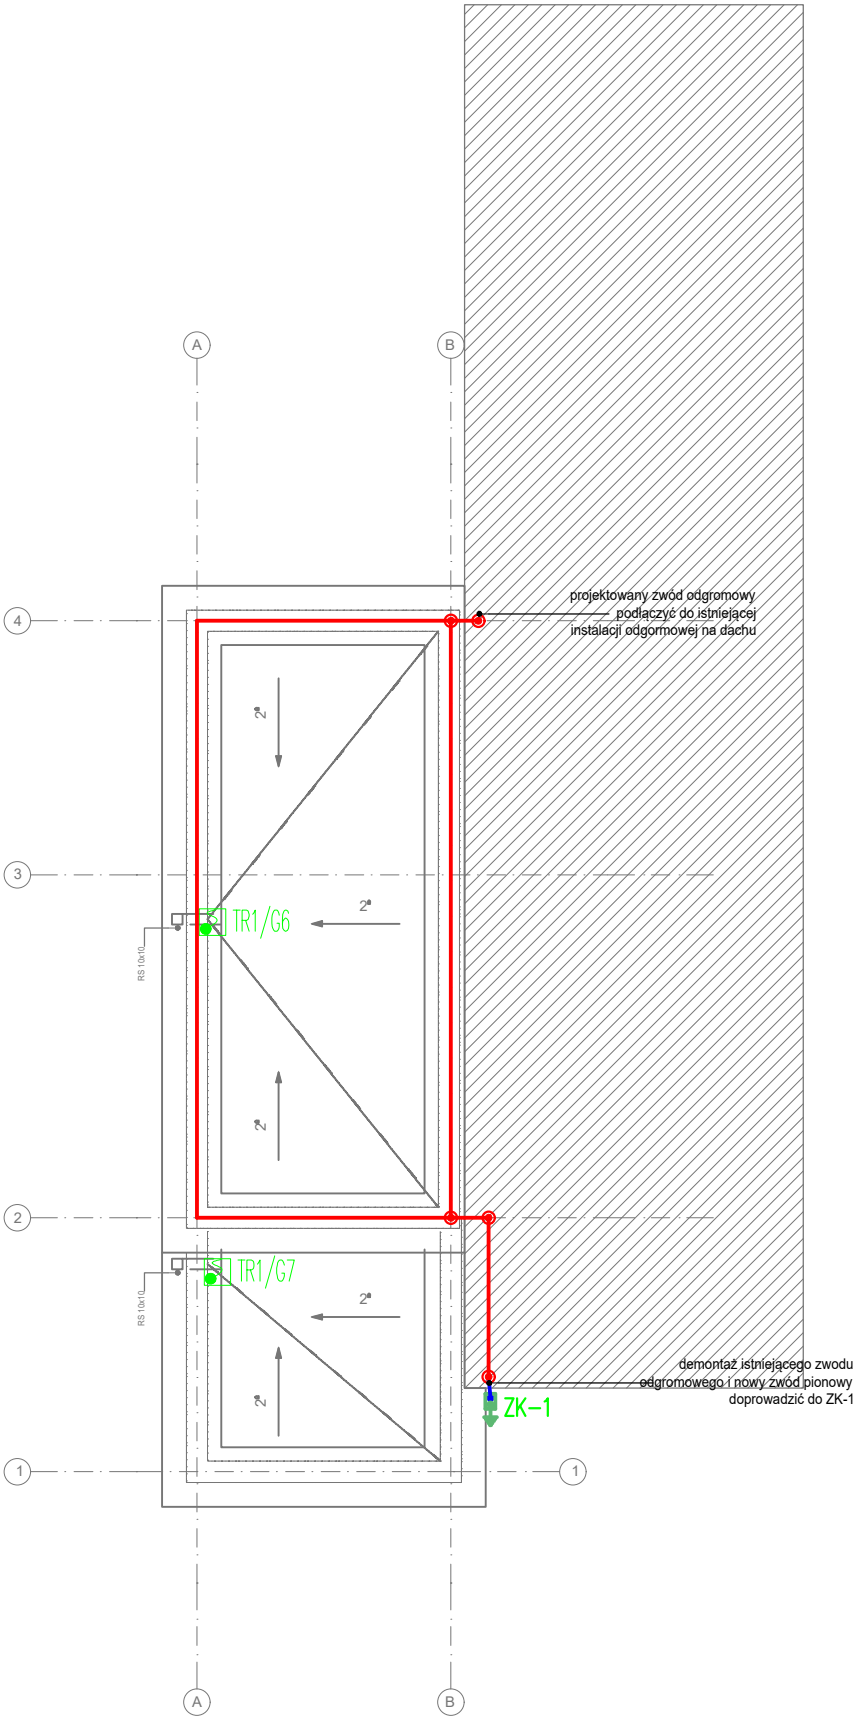

LEGENDA:

- Zwody poziome wykonać drutem Fe/Zn Ø 8mm.
- Zwody pionowe dla ZK-1 wykonać drutem Fe/Zn Ø 8mm.
- Zacisk w zwodzie poziomym
- Zacisk w zwodzie pionowym
- Zwód pionowy zakończony złączem kontrolnym ZK-1 Zaciski kontrolne wykonać w złączu studni kontrolnej ziemnej lub w puszce odgormowej elewacyjnej.
- Bednarka Fe/Zn 30x4 wyprowadzona podczas prac budowlanych ze zbrojenia fundamentowego
- wypust zasilania do podłączenia pluwi

DELTOID pracownia architektoniczna
ul. Miodowa 8, 42-289 Woźniki

Nazwa inwestycji:
BUDOWA WIND OSOBOWYCH W PAWILONIE H I W BUDYNKU K WRAZ Z PODJAZDAMI

Inwestor:
WOJEWÓDZKI SZPITAL NEUROPSYCHIATRYCZNY IM. DR. EMILA CYRANA, UL. GRUNWALDZKA 48, 42-700 LUBLINIEC

ELEKTRYKA

Projektował:	nr uprawnień	podpis
M. Pomorski	SLK/6014/PWBE/15	

Faza:	Skala:	Data: PAŹDZIERNIK 2024 R. Format druku: A4	Rewizja.
PT	1:100		-

Temat rysunku:
PLAN INSTALACJI ELEKTRYCZNEJ - RZUT DACHU PAWILON H

Nr Rys.
H-IE-05

Projekt wykonany jest na podstawie norm i przepisów budowlanych obowiązujących w dniu jego ukończnia i chroniony jest ustawą z dnia 4 lutego 1994r. o prawie autorskim i prawach pokrewnych.
Wszystkie prawa autorskie dotyczące tego rysunku są własnością pracowni projektowej DELTOID. Niniejszy rysunek jest wydany pod warunkiem iż nie będzie kopiowany, ani udostępniany.
Nie należy odmierzać wymiarów z rysunku ani też używać go jako szablonu. Przed przystąpieniem do prac budowlanych wszystkie wymiary sprawdzic w naturze. W przypadku stwierdzenia niezgodności należy zwrócic się do projektanta.