



Schemat TR1

ROZDZIELNICA II kl. ochronności
30% rezerwy wolnego miejsca

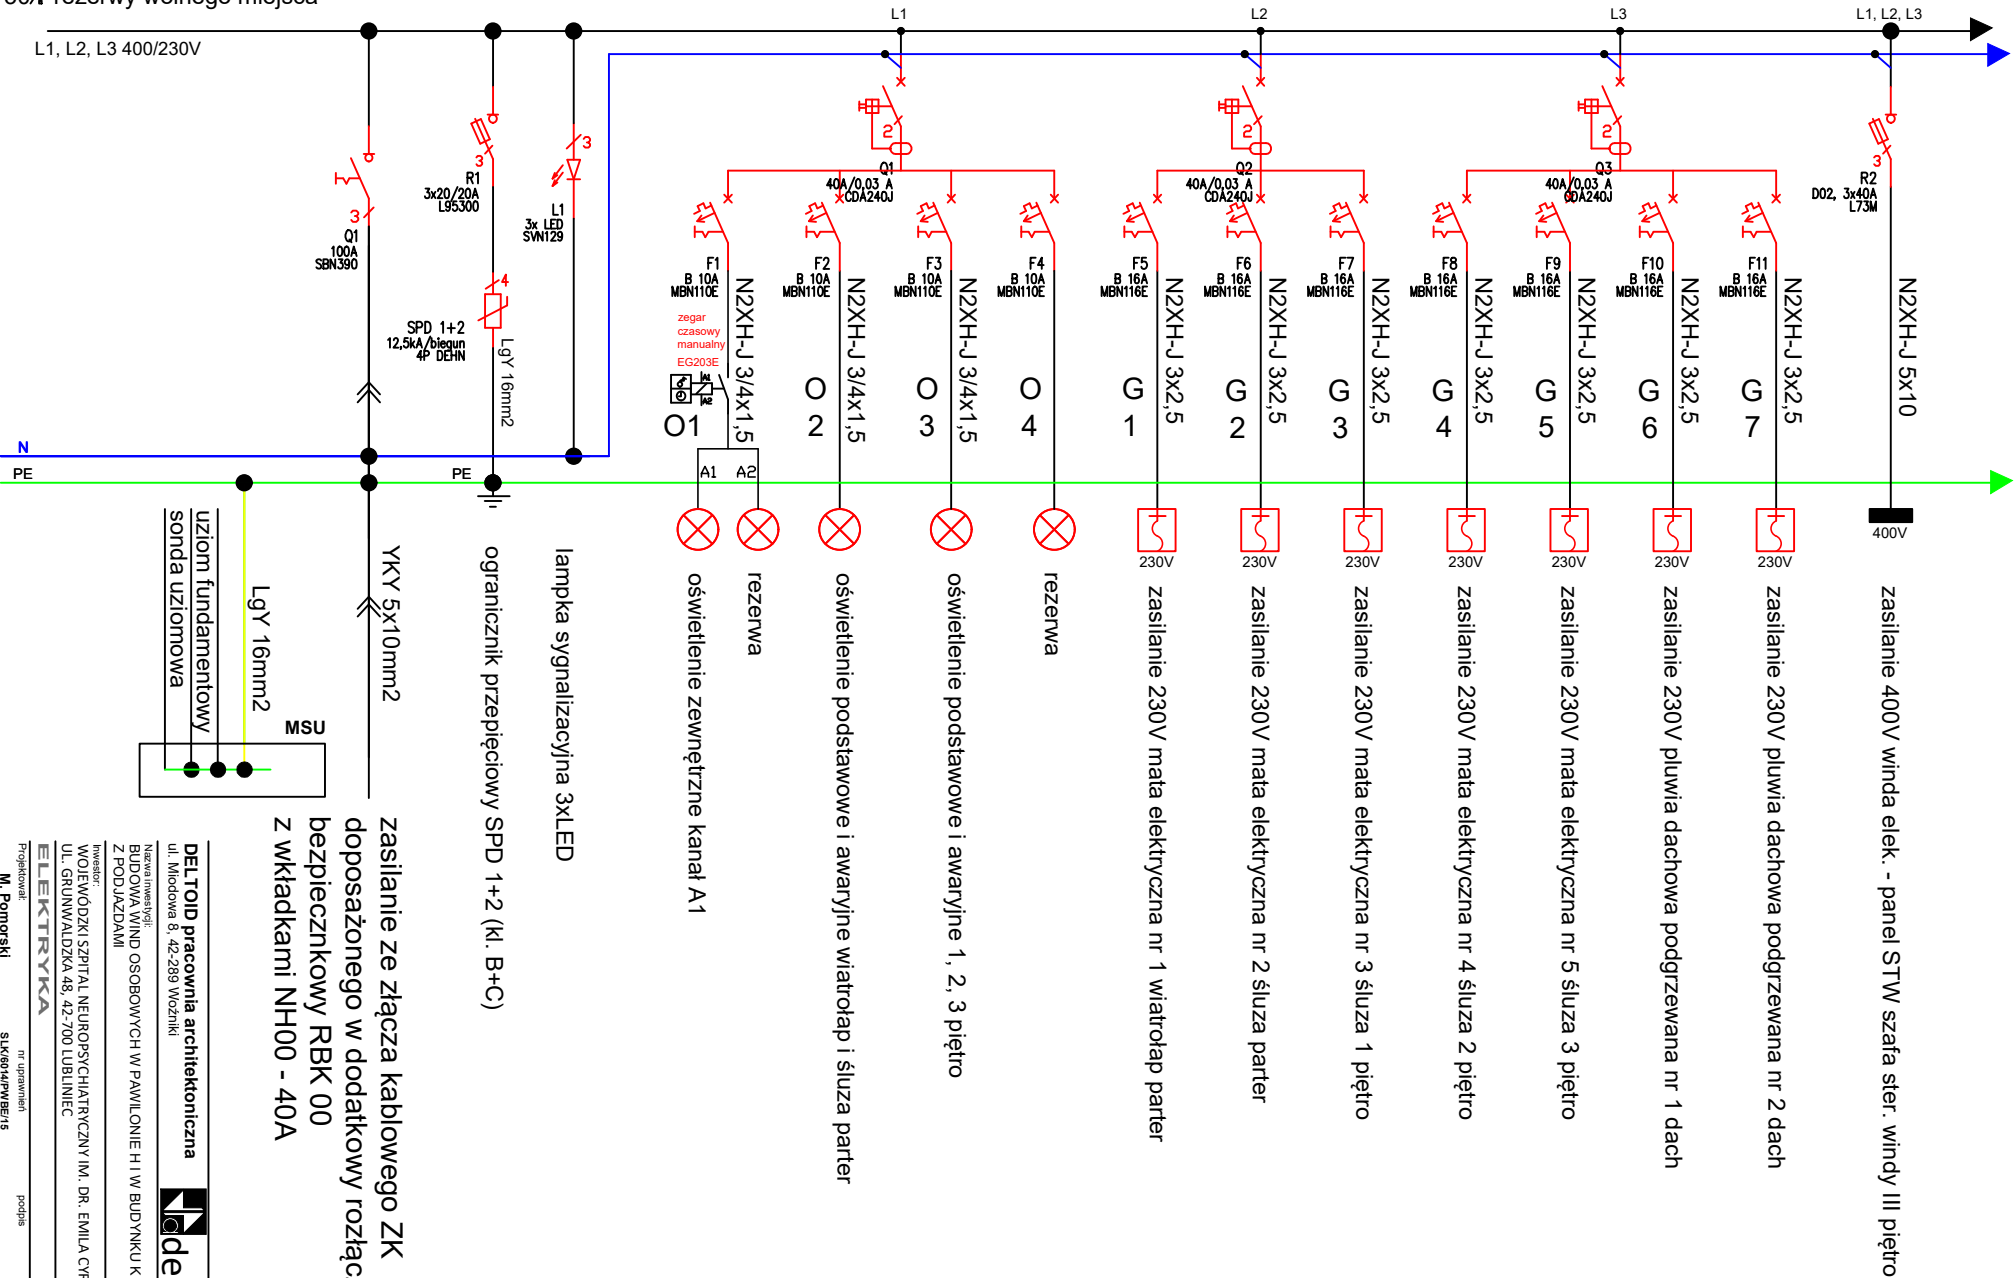

zasilanie ze złącza kablowego ZK
doposażonego w dodatkowy rozłącznik
bezpiecznikowy RBK 00
z wkładkami NH00 - 40A

DEL TOLD pracownia architektoniczna

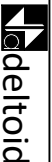

Nazwa inwestycji:

Z PODJAZDAMI

WOJEWÓDZKI SZPITAL NEUROPSYCHIATRYCZNY IM. DR. EMILA CYRANA,
RIWOSNO:

ELEKTRYKA

M. Pomorski
SLK/6014/PWBE/15

Faza: BT	Skala:	Data: PAŹDZIERNIK 2024 R.	Revizja:
		Format druku: A4	

H-IE-06

H-IE-06