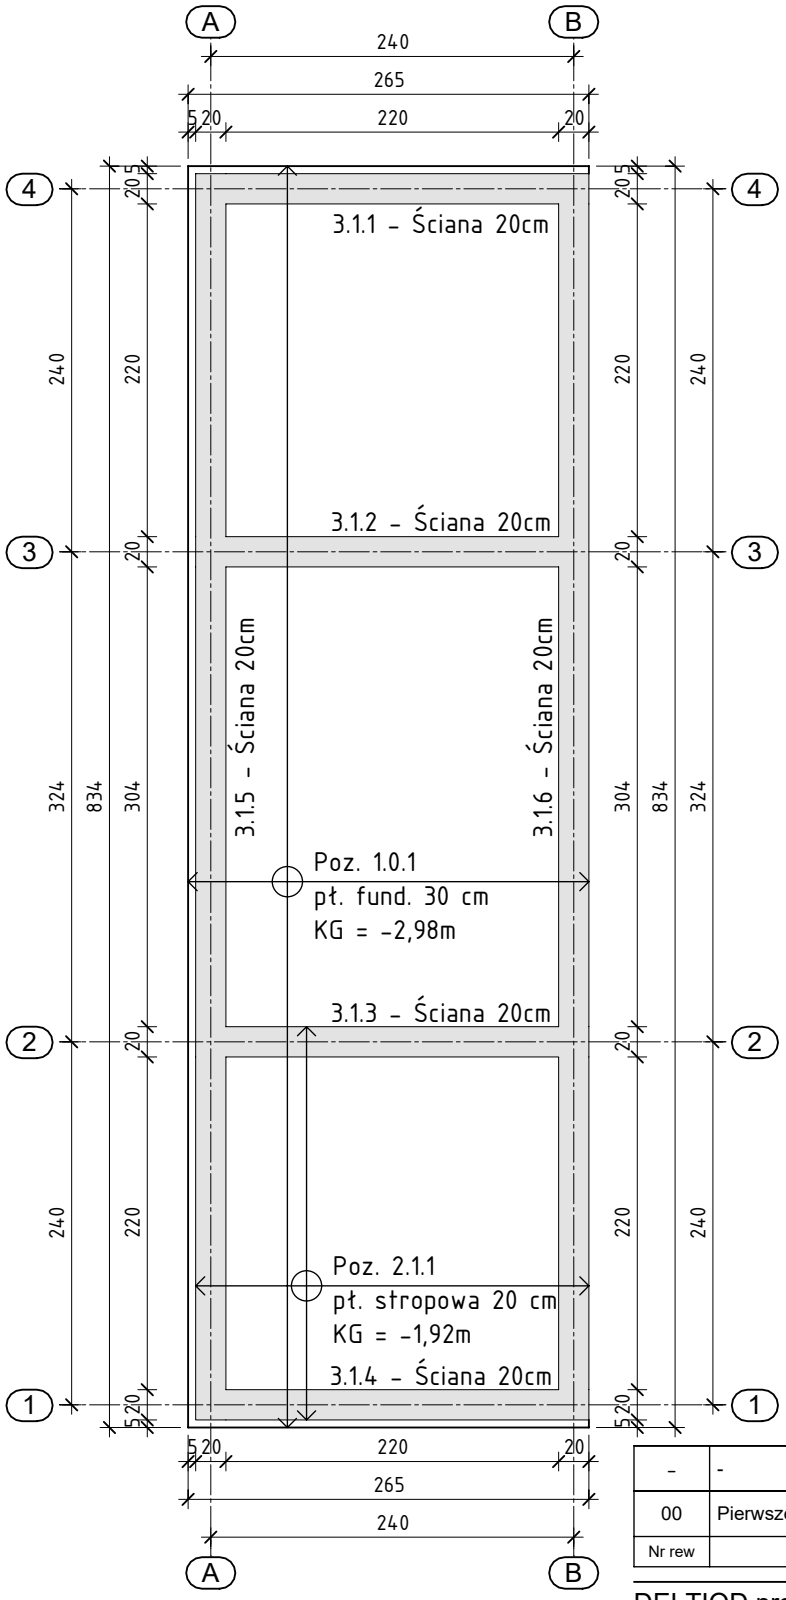

Nr rew	Opis zmian	Data	Autor
-	-	-	-
00	Pierwsze wydanie	10.2024	J.M.

DELTIOD pracownia architektoniczna
ul. Miodowa 8, 42-289 Woźniki

deltoid

Nazwa inwestycji:
BUDOWA WIND OSOBOWYCH W PAWILONIE H I W BUDYNKU K WRAZ Z PODJAZDAMI

Inwestor:
WOJEWÓDZKI SZPITAL NEUROPSYCHIATRYCZNY IM. DR. EMILA CYRANA, UL. GRUNWALDZKA 48, 42-700 LUBLINIEC

Projektował:	nr uprawnień	podpis	Opracował:
T. Gasiak	SLK/5397/PWOK/14		J. Maksyś
Sprawdził:	nr uprawnień	podpis	
-	-		

Faza:	Skala:	Data: **Październik 2024**	Rewizja
PT	1:50	Format druku: A4	-

Temat rysunku: Schemat - płyta fundamentowa - pawilon H

Nr rys. K_PT_101.1

UWAGA:
1. Rysunek rozpatrywać wraz z rysunkami schematów oraz elementów przyległych.

Uwagi:
Elementy żelbetowe z betonu C25/30,
zbrojenie stalą fy=500 MPa.
KD - poziom spodu konstrukcji.
KG - poziom wierzchu konstrukcji.

Projekt wykonany jest na podstawie norm i przepisów budowlanych obowiązujących w dniu jego ukończnia i chroniony jest ustawą z dnia 4 lutego 1994r. o prawie autorskim i prawach pokrewnych.
Wszystkie prawa autorskie dotyczące tego rysunku są własnością pracowni projektowej DELTOID. Niniejszy rysunek jest wydany pod warunkiem iż nie będzie kopiowany, ani udostępniany.
Nie należy odmierzać wymiarów z rysunku ani też używać go jako szablonu. Przed przystąpieniem do prac budowlanych wszystkie wymiary sprawdzic w naturze. W przypadku stwierdzenia niezgodności należy zwrócic się do projektanta.