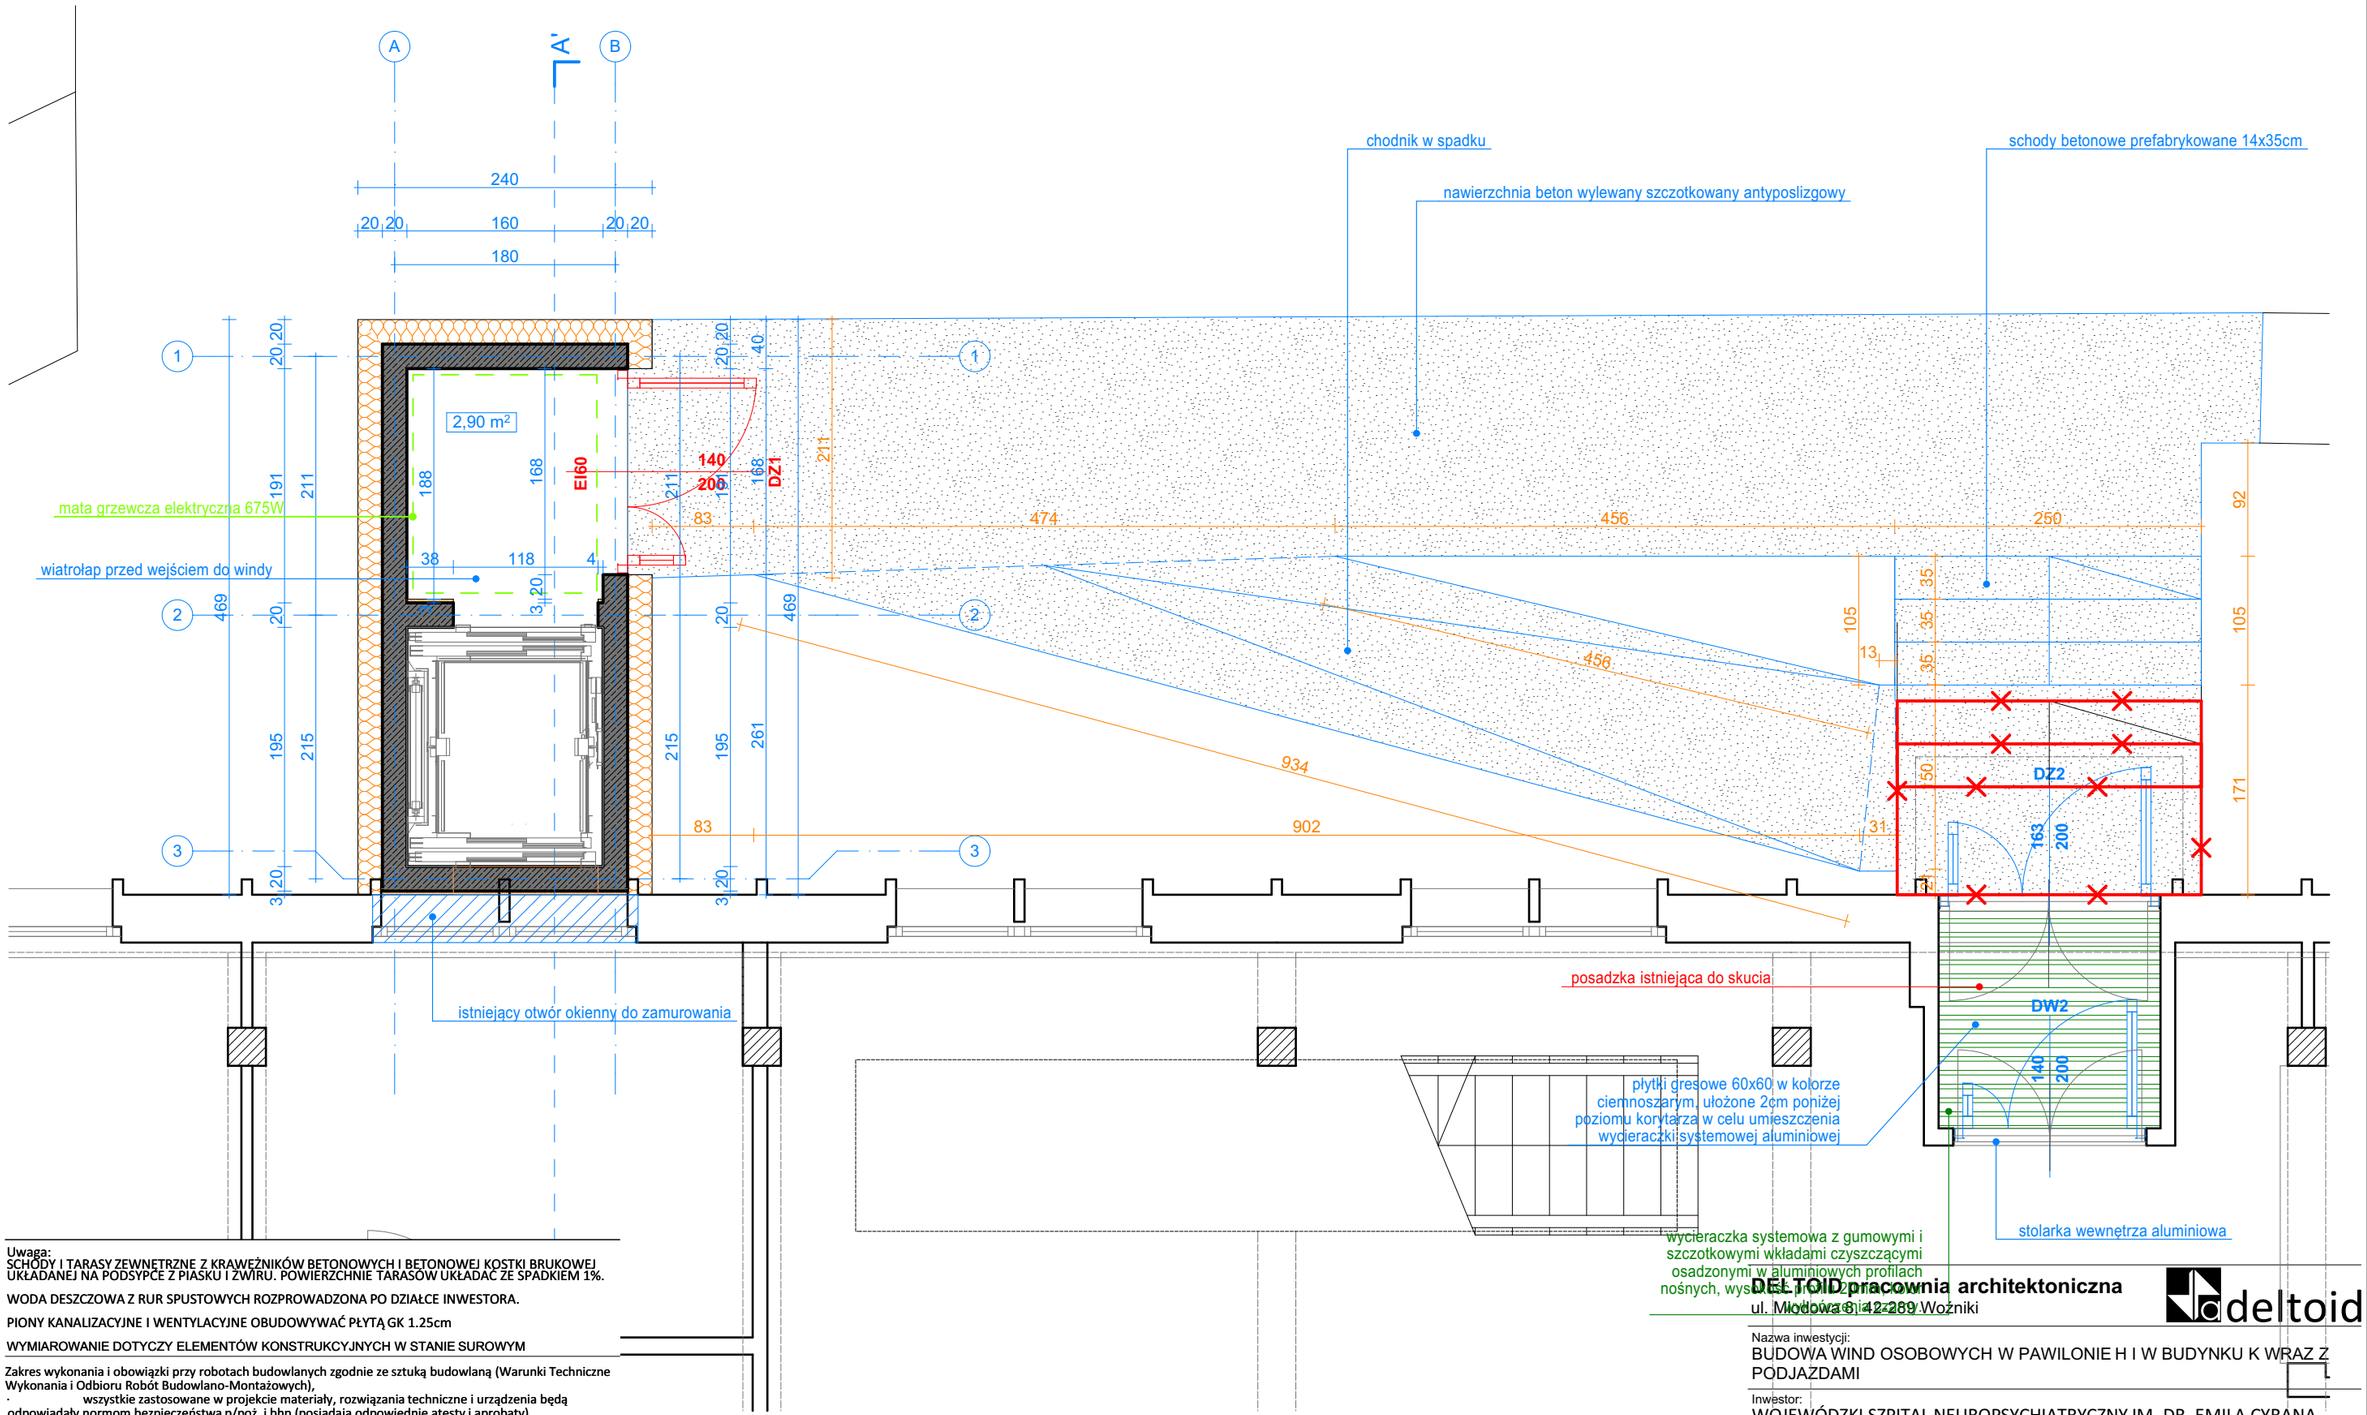

Uwaga:
SCHODY I TARASY ZEWNĘTRZNE Z KRAWĘŹNIKÓW BETONOWYCH I BETONOWEJ KOSTKI BRUKOWEJ UKŁADANEJ NA PODSYPCE Z PIASKU I ZWIRU. POWIERZCHNIE TARASÓW UKŁADAĆ ZE SPADKIEM 1%.

WODA DESZCZOWA Z RUR SPUSTOWYCH ROZPROWADZONA PO DZIAŁCE INWESTORA.

PIONY KANALIZACYJNE I WENTYLACYJNE OBUDOWYWAĆ PŁYTĄ GK 1.25cm

WYMIAROWANIE DOTYCZY ELEMENTÓW KONSTRUKCYJNYCH W STANIE SUROWYM

Zakres wykonania i obowiązki przy robotach budowlanych zgodnie ze sztuką budowlaną (Warunki Techniczne Wykonania i Odbioru Robót Budowlano-Montażowych),

- wszystkie zastosowane w projekcie materiały, rozwiązania techniczne i urządzenia będą odpowiadały normom bezpieczeństwa p/poż. i bhp (posiadają odpowiednie atesty i aprobaty),
- wszystkie wymiary, ilość i rodzaje drzwi, okien, bram, balustrad przed zamówieniem sprawdzić na budowie;
- dylatacje należy zaizolować rozwiązaniem systemowym zgodnie z wytycznymi producenta ;
- wszystkie rozwiązania techniczne związane z określoną technologią należy wykonywać dokładnie wg wytycznych i zaleceń producenta;
- wszystkie ściany w systemie lekkiej zabudowy kartonowo gipsowej podwójnie opłytować;
- ścianki w systemie lekkiej zabudowy kartonowo gipsowej wykonać zgodnie z zaleceniami producenta, stosując odpowiednie rozwiązanie systemowe w zależności od wysokości,
- w budynku instalacje należy prowadzić zgodnei z opisem branżowym;
- szerokośći wysokośćwnęk pod szai rozdzielczę grzejniki i inne urządzenia umieszczane w ścianach należy dostosować do wymiarów dostarczonych elementów,
- pod podkłady posadzkowe na płycie fundamentowej i stropie stosować warstwę rozdzielczą/ślizgową w postaci folii polietylenowej gr. 0,2mm wg opisu warstw;
- pod podkłady na warstwie termoizolacji należy stosować folię polietylenową, gr. 0,3mm;
- folię PE należy ułożyć szczelnie, bez fałd, oraz wywinąć na ściany (na paski dylatacyjne) przynajmniej na wysokości podkładu posadzkowego;
- ślusarka okienna i drzwiowa wg zestawienia;
- należy bezwzględnie przestrzegać minimalnych wymiarów światła przejścia zgodnie z zestawieniem po całkowitym otwarciu skrzydła. Okucia, zawiasy, pochwyty nie mogą zawężać podanego wymiaru przejścia po całkowitym otwarciu skrzydła;
- otwór montażowy stolarki i ślusarki drzwiowej przygotować pod ostatecznie wybrany typ ślusarki wg zaleceń producenta;

DELTOID pracownia architektoniczna
ul. Miodowa 8, 42-289 Woźniki

deltoid

Nazwa inwestycji:
BUDOWA WIND OSOBOWYCH W PAWILONIE H I W BUDYNKU K WRAZ Z PODJAZDAMI

Inwestor:
WOJEWÓDZKI SZPITAL NEUROPSYCHIATRYCZNY IM. DR. EMILA CYRANA, UL. GRUNWALDZKA 48, 42-700 LUBLINIEC

A R C H I T E K T U R A

Projektował:	nr uprawnień	podpis	Opracował:
M. Wręczycki	**19/SLOKK/2015**		**M. Wręczycki**
Sprawdził:	nr uprawnień	podpis	

Faza:	Skala:	Data: PAŹDZIERNIK 2024	Rewizja.
PAB	**1:50**	Format druku: A3	**-**

Temat rysunku: **RZUT PARTERU PAWILON K**

Nr Rys. **AK1**

Projekt wykonany jest na podstawie norm i przepisów budowlanych obowiązujących w dniu jego ukończnia i chroniony jest ustawą z dnia 4 lutego 1994r. o prawie autorskim i prawach pokrewnych.
Wszystkie prawa autorskie dotyczące tego rysunku są własnością pracowni projektowej DELTOID. Niniejszy rysunek jest wydany pod warunkiem iż nie będzie kopiowany, ani udostępniany.
Nie należy odmierzać wymiarów z rysunku ani też używać go jako szablonu. Przed przystąpieniem do prac budowlanych wszystkie wymiary sprawdzic w naturze. W przypadku stwierdzenia niezgodności należy zwrócic się do projektanta.