


## PRZEKRÓJ KONSTRUKCYJNY DROGI

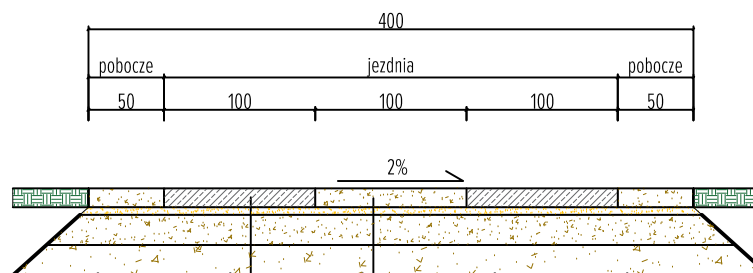

Nawierzchnia z płyt betonowych zbrojonych typu YOMB o wymiarach 100x75x12,5 cm  
 Podsypka piaskowa gr. 5 cm  
 Warstwa górna podbudowy z mieszanki kruszyw niezwiązanych  $C_{30/50}$  o frakcji 0/31,5 mm gr. 20 cm,  
 Warstwa dolna podbudowy z mieszanki kruszyw niezwiązanych  $C_{30/50}$  o frakcji 0/63 mm gr. 20 cm,  
 Warstwa separacyjno - wzmacniająca z geotkaniny o wytrzymałości na rozciąganie wzdłuż i wszerz 50/50 kN/m

Nawierzchnia z z mieszanki kruszyw niezwiązanych  $C_{30/50}$  o frakcji 0/31,5 mm gr. 12,5 cm  
 Podsypka piaskowa gr. 5 cm  
 Warstwa górna podbudowy z mieszanki kruszyw niezwiązanych  $C_{30/50}$  o frakcji 0/31,5 mm gr. 20 cm,  
 Warstwa dolna podbudowy z mieszanki kruszyw niezwiązanych  $C_{30/50}$  o frakcji 0/63 mm gr. 20 cm,  
 Warstwa separacyjno - wzmacniająca z geotkaniny o wytrzymałości na rozciąganie wzdłuż i wszerz 50/50 kN/m



Magdalena Kwiatkowska  
 adres: ul. Bałtycka 28, 76-039 Stare Bielice  
 tel.: 665 041 053 e-mail: dromag.mm@gmail.com

Zadanie:	Przebudowa drogi gminnej - ul. Słoneczników w Nowych Bielicach		
Lokalizacja:	działki nr 276 obręb ewidencyjny 0044 Nowe Bielice, 244 obręb ewidencyjny 0045 Stare Bielice	Skala: 1:50	
Inwestor:	Gmina Biesiekierz, Biesiekierz 103, 76-039 Biesiekierz	Data: 10.2025	
Treść rysunku:	PRZEKRÓJ KONSTRUKCYJNY	Nr rys.	3
Branża drogowa			
Projektowała:	mgr inż. Magdalena Kwiatkowska uprawnienia do projektowania i kierowania robotami budowlanymi bez ograniczeń w specjalności drogowej ZAP/0073/PWOD/10, ZAP/BD/0174/10		