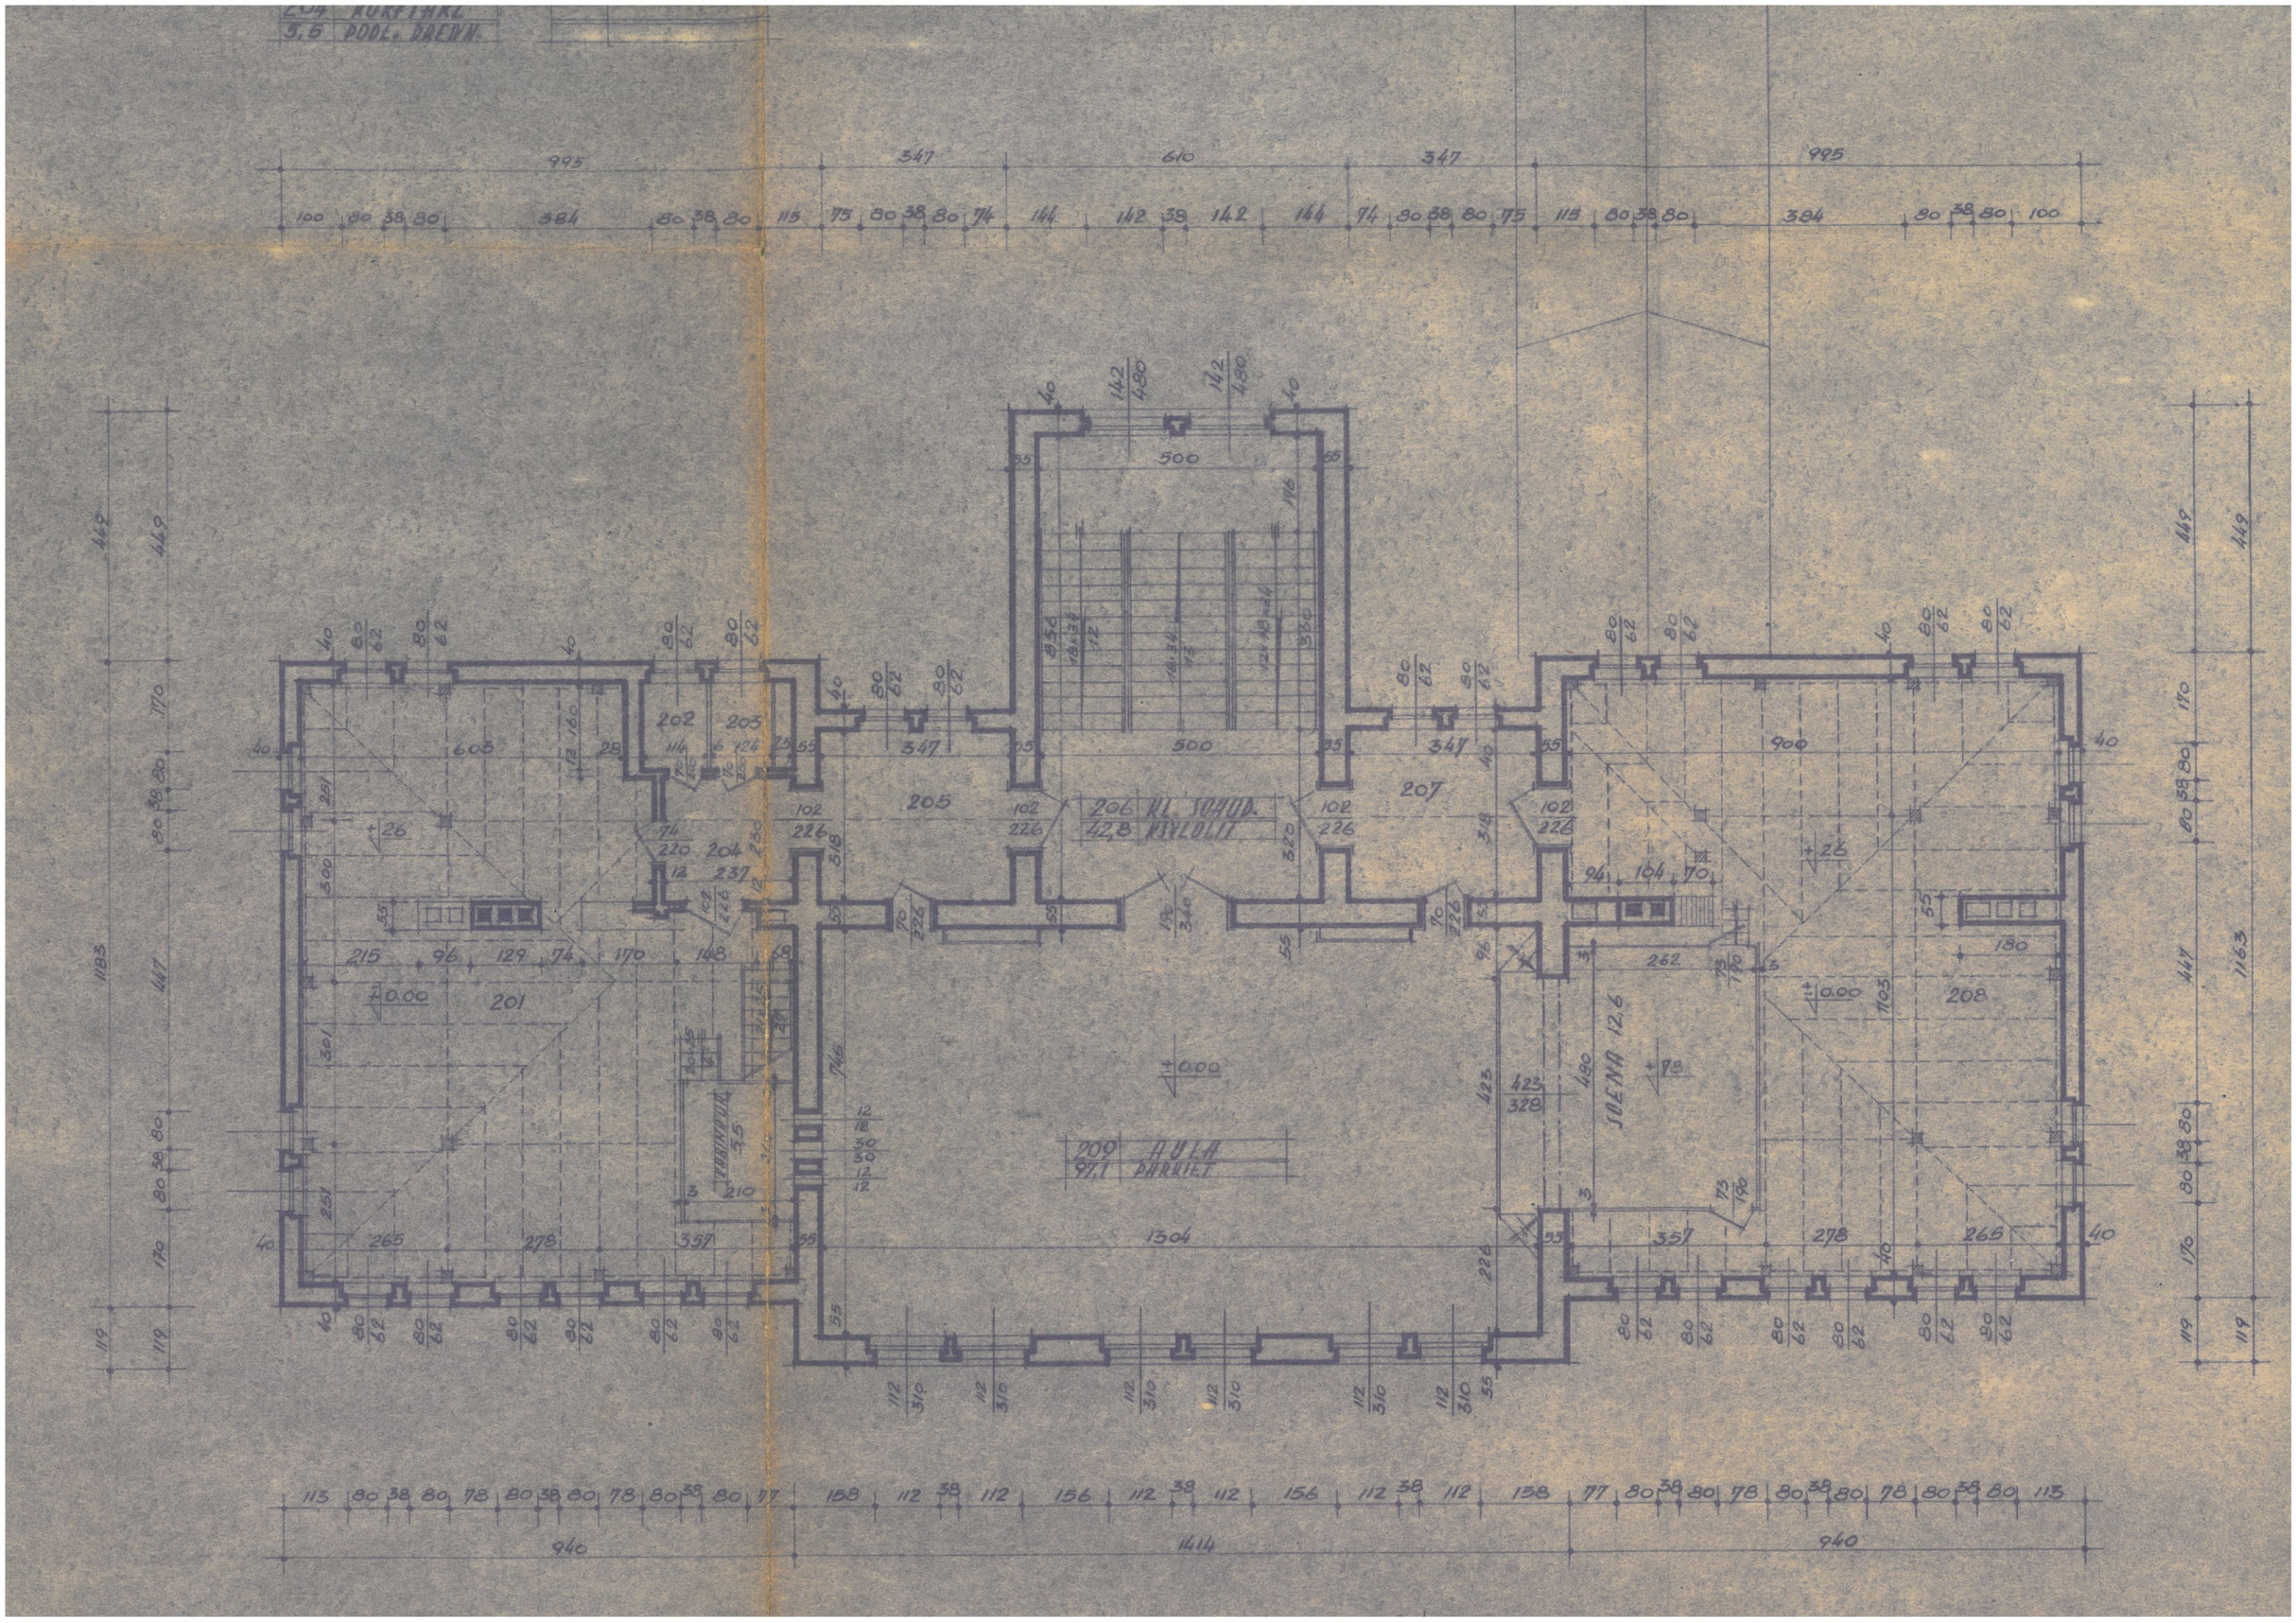

5.5 PODL. DREWN.
206 KL. SCHOD.
42,8 KSYLOLIT
209 AULA
97,1 PARKIET
SCENA 12,6