


RZUT PODDASZA

1:50

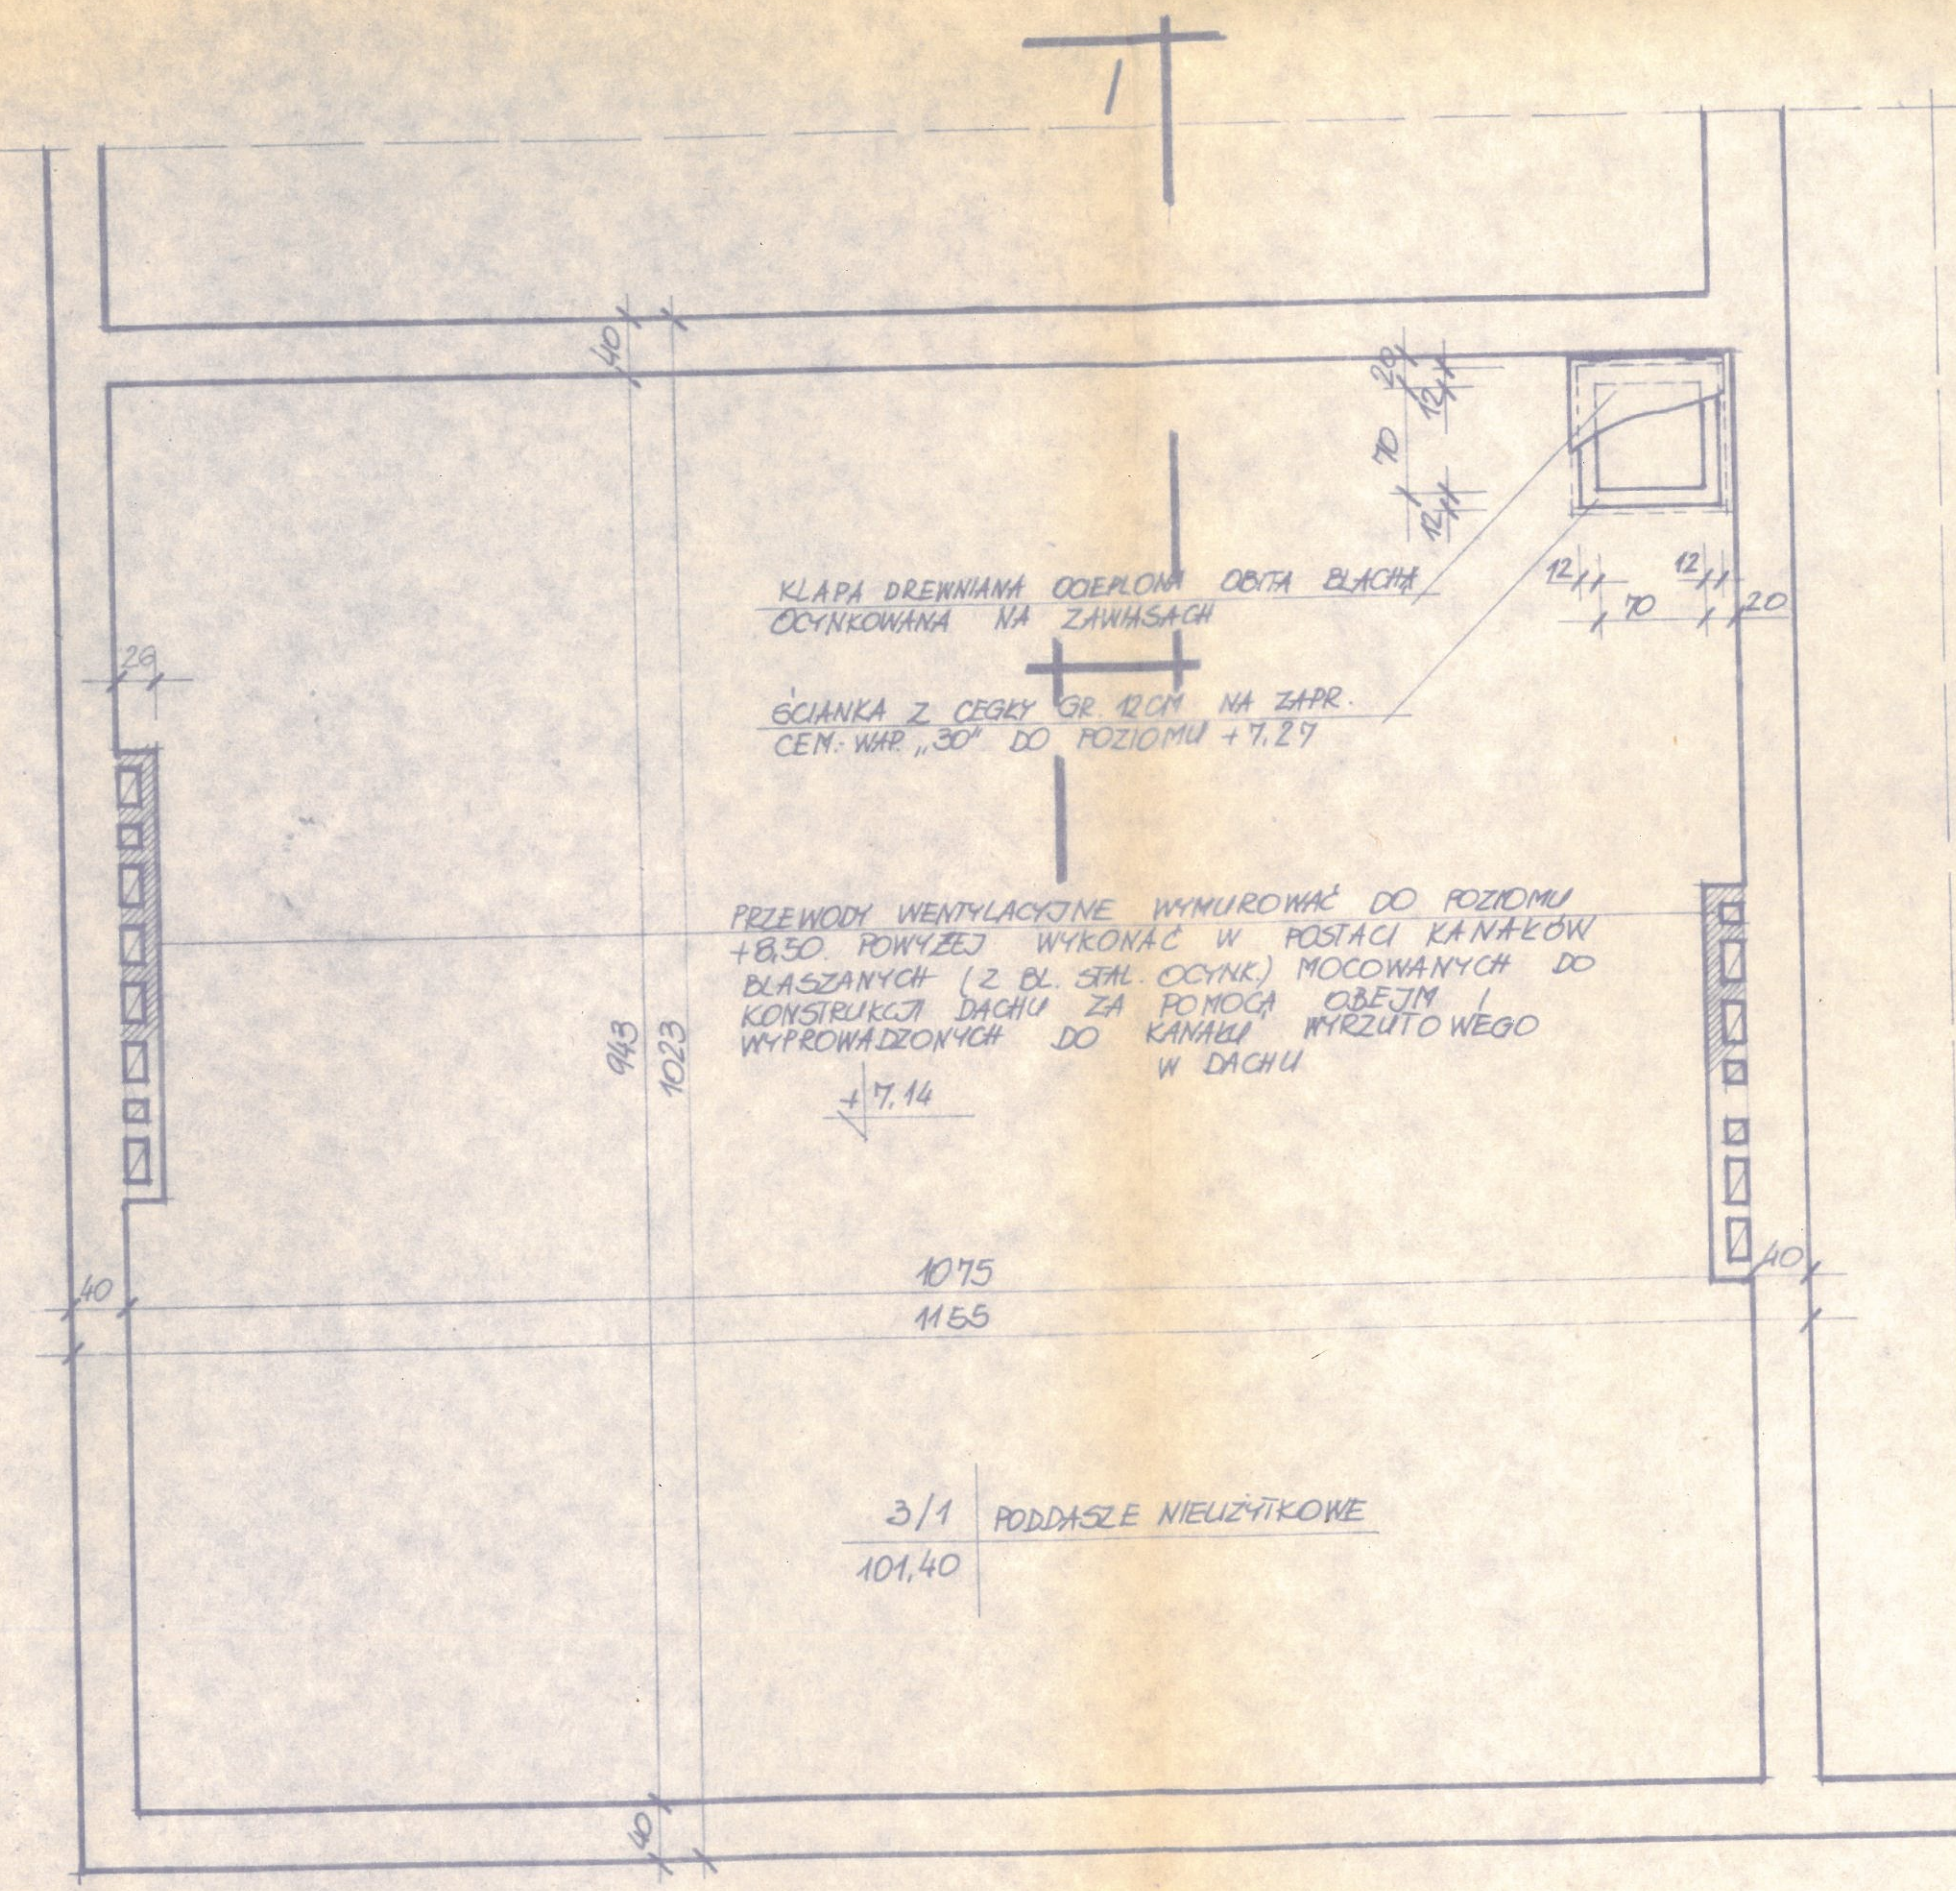

Biuro Usług Projektowych ABK 3.6	
Ciepło PRZEBUDOWA ZAPLECZA SALI GIMNASTYCZNEJ	
Rzecz RZUT PODDASZA	
Aut. inż.	INŻ. L. HERNIK
Opis. inż.	INŻ. L. HERNIK
Wzrost. inż.	A. KRAWCZYK
Sprawdz. inż.	MGR INŻ. L. KACPROW
Wzrost. inż.	INŻ. Z. WÓJTOWICZ