




PRZEKRÓJ KONSTRUKCYJNY A-A  
OD KM 0+000,00 DO KM 0+045,00

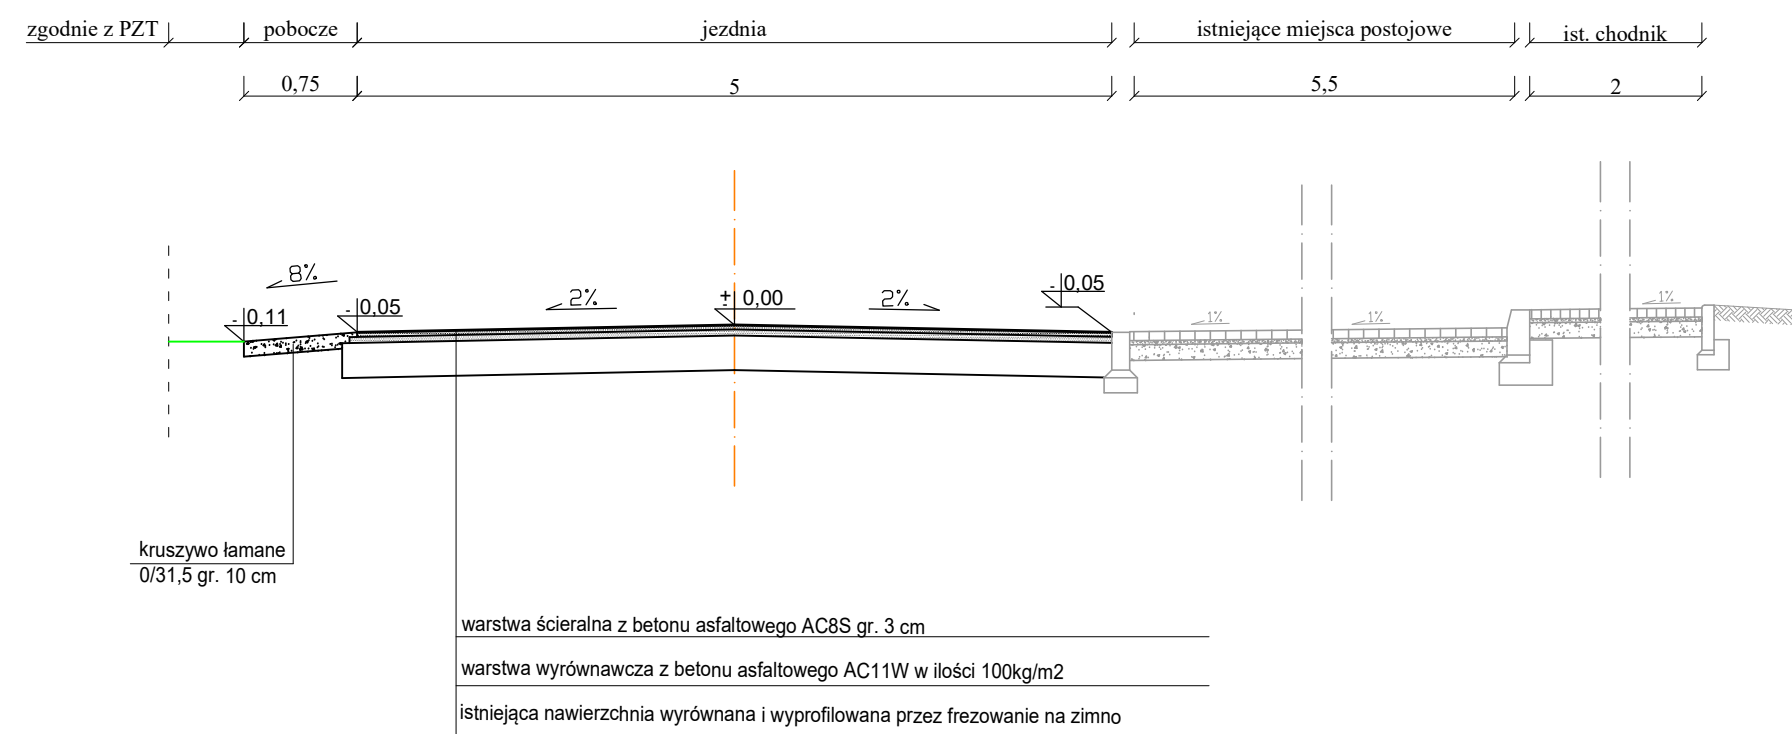


PRZEKRÓJ KONSTRUKCYJNY B-B  
OD KM 0+045,00 DO KM 0+159,00

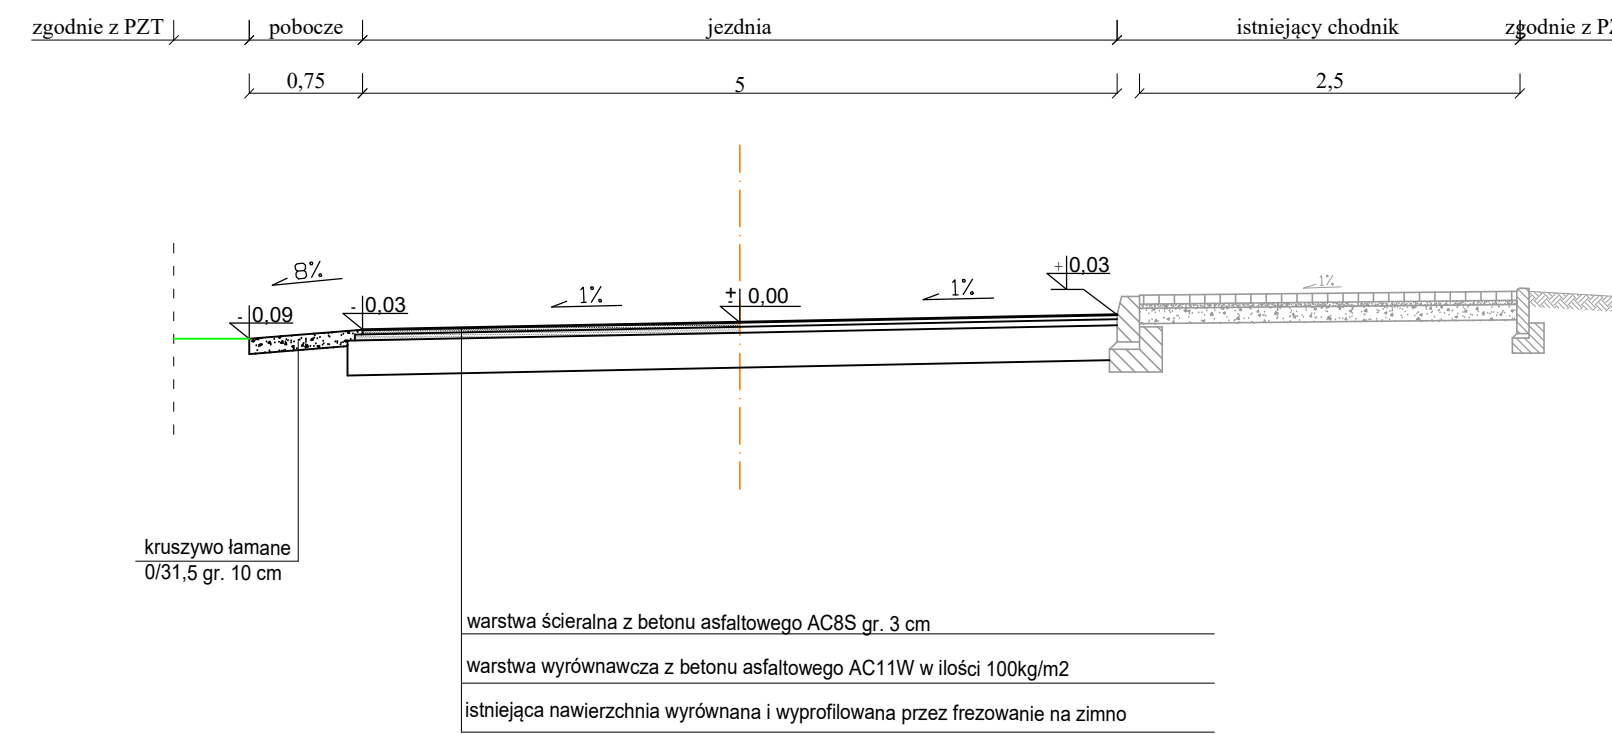


PRZEKRÓJ KONSTRUKCYJNY C-C  
OD KM 0+159,00 DO KM 0+252,00

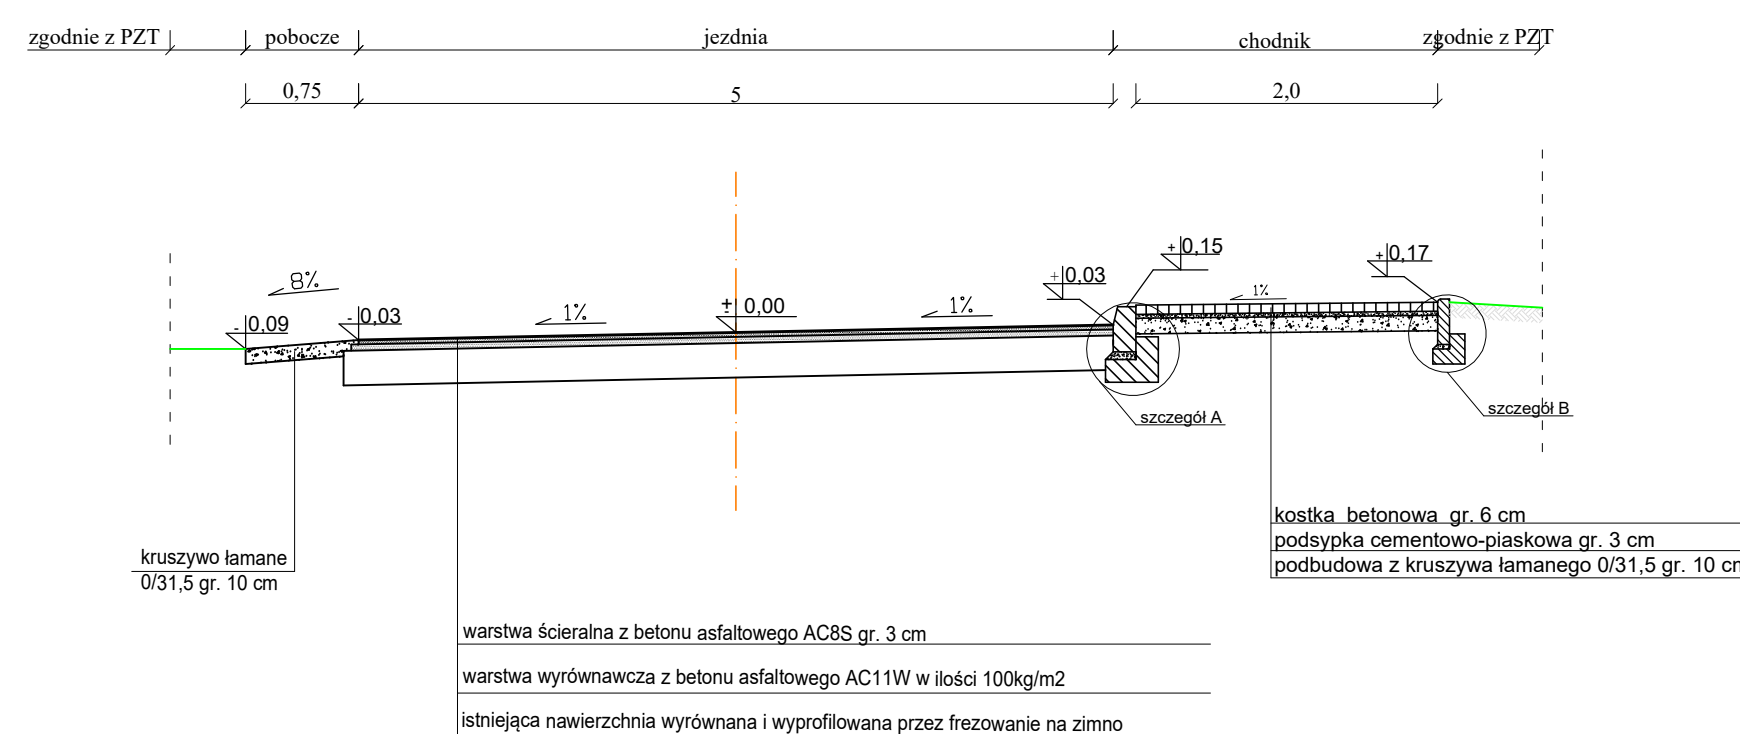


PRZEKRÓJ KONSTRUKCYJNY D-D  
OD KM 0+252,00 DO KM 0+337,00

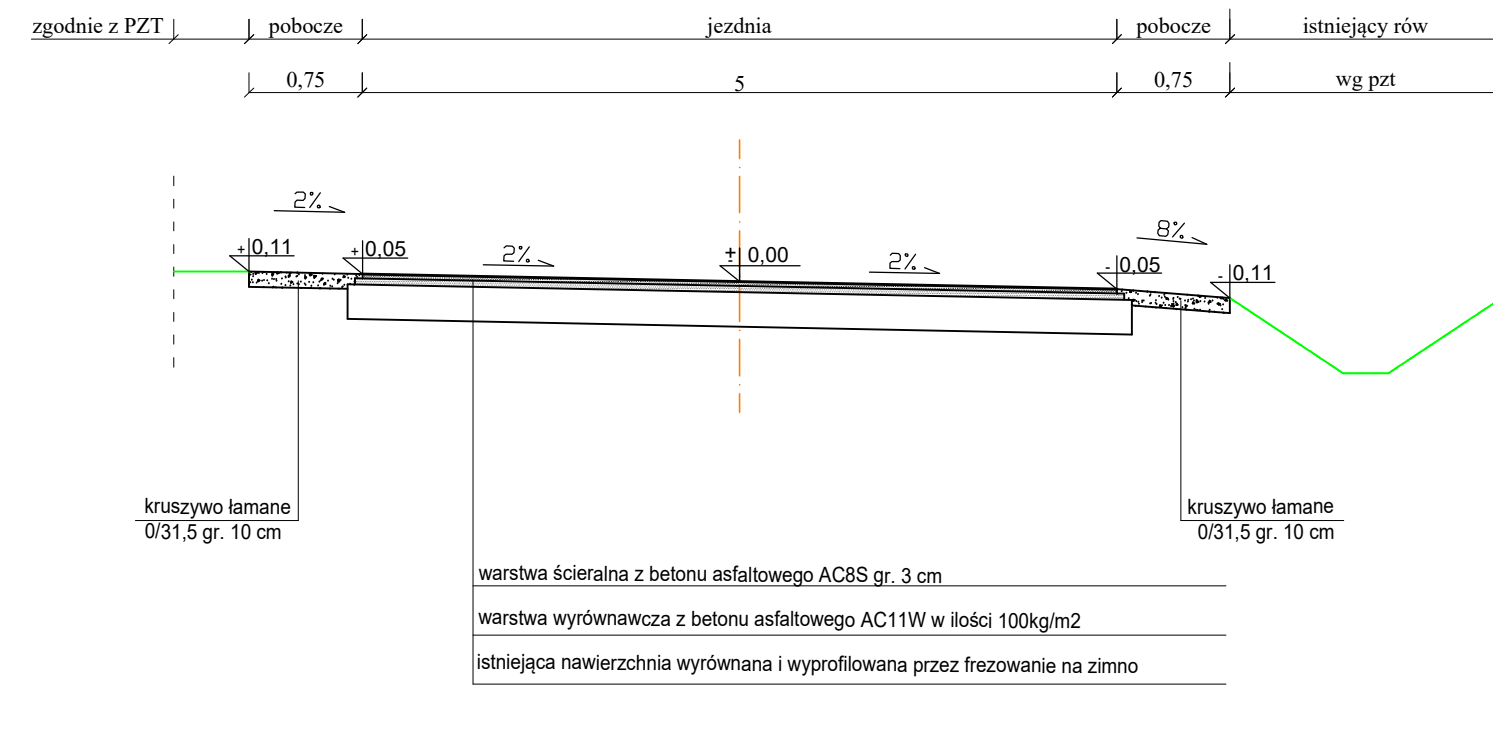


skala 1:20  
szczegół A

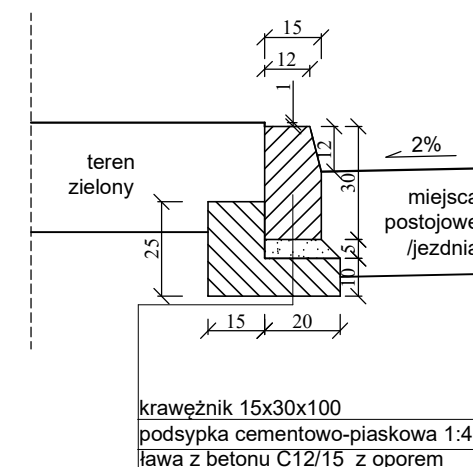


skala 1:20  
szczegół B

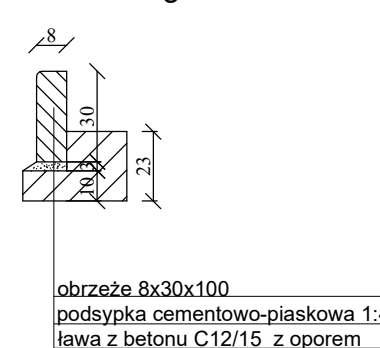


PRZEKRÓJ KONSTRUKCYJNY E-E  
OD KM 0+337,00 DO KM 0+521,00

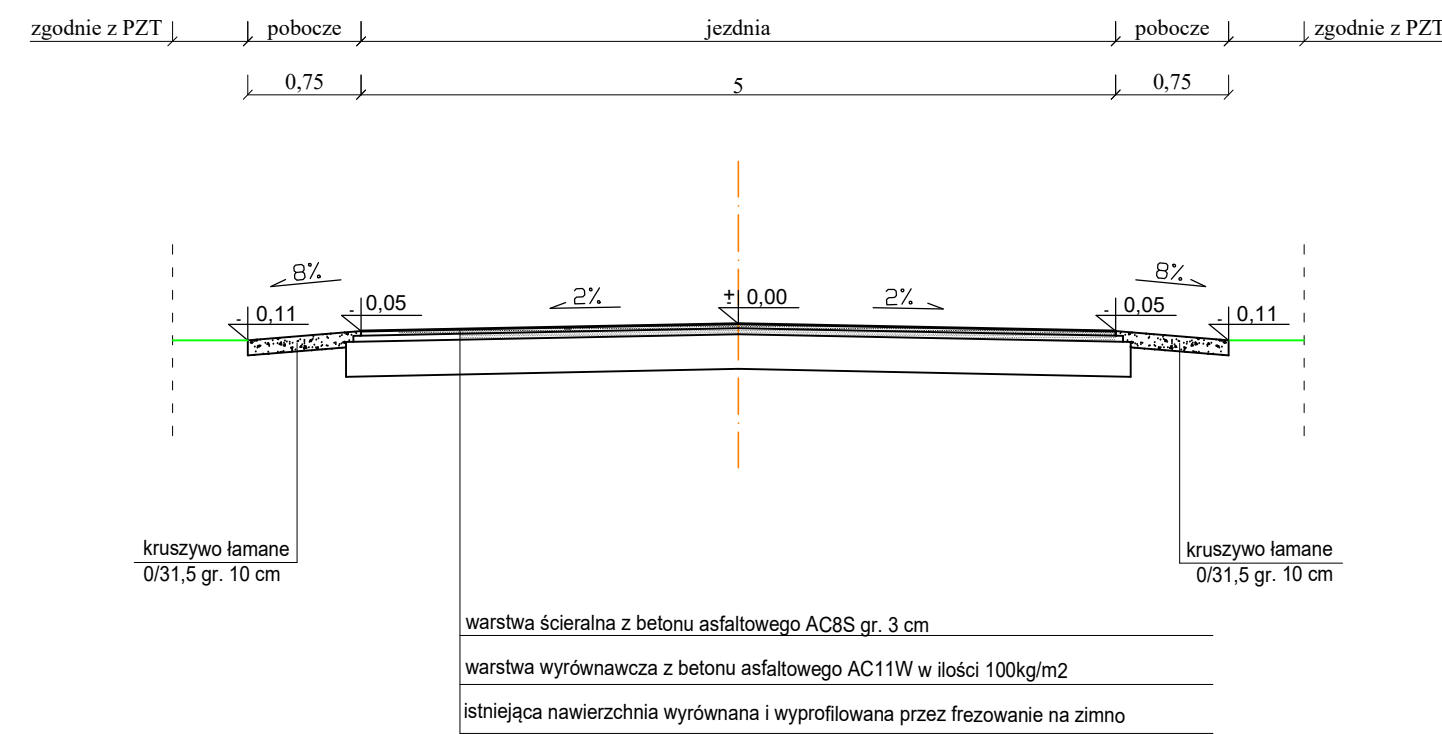


PRZEKRÓJ KONSTRUKCYJNY F-F

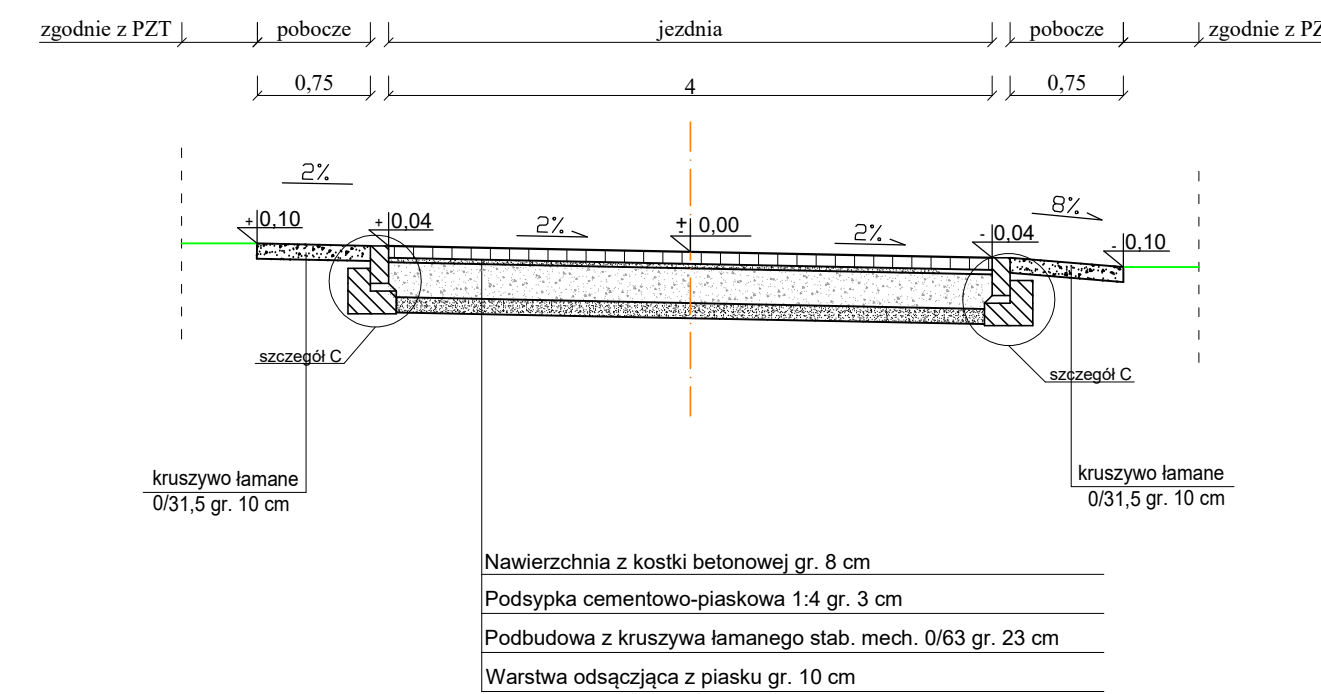


PRZEKRÓJ KONSTRUKCYJNY G-G

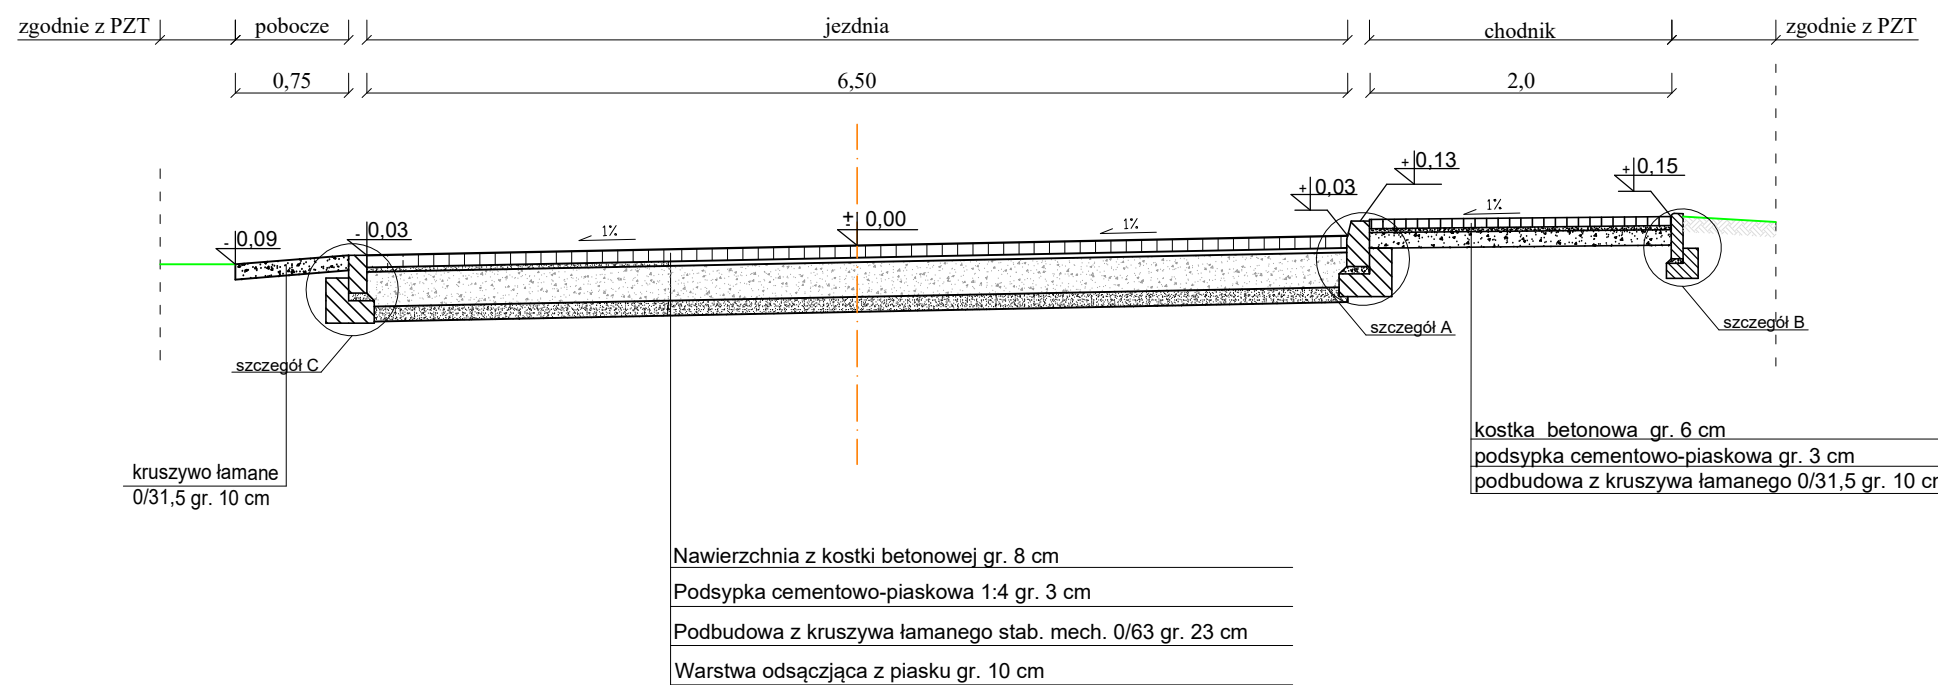


PRZEKRÓJ KONSTRUKCYJNY H-H  
na miejscach postojowych

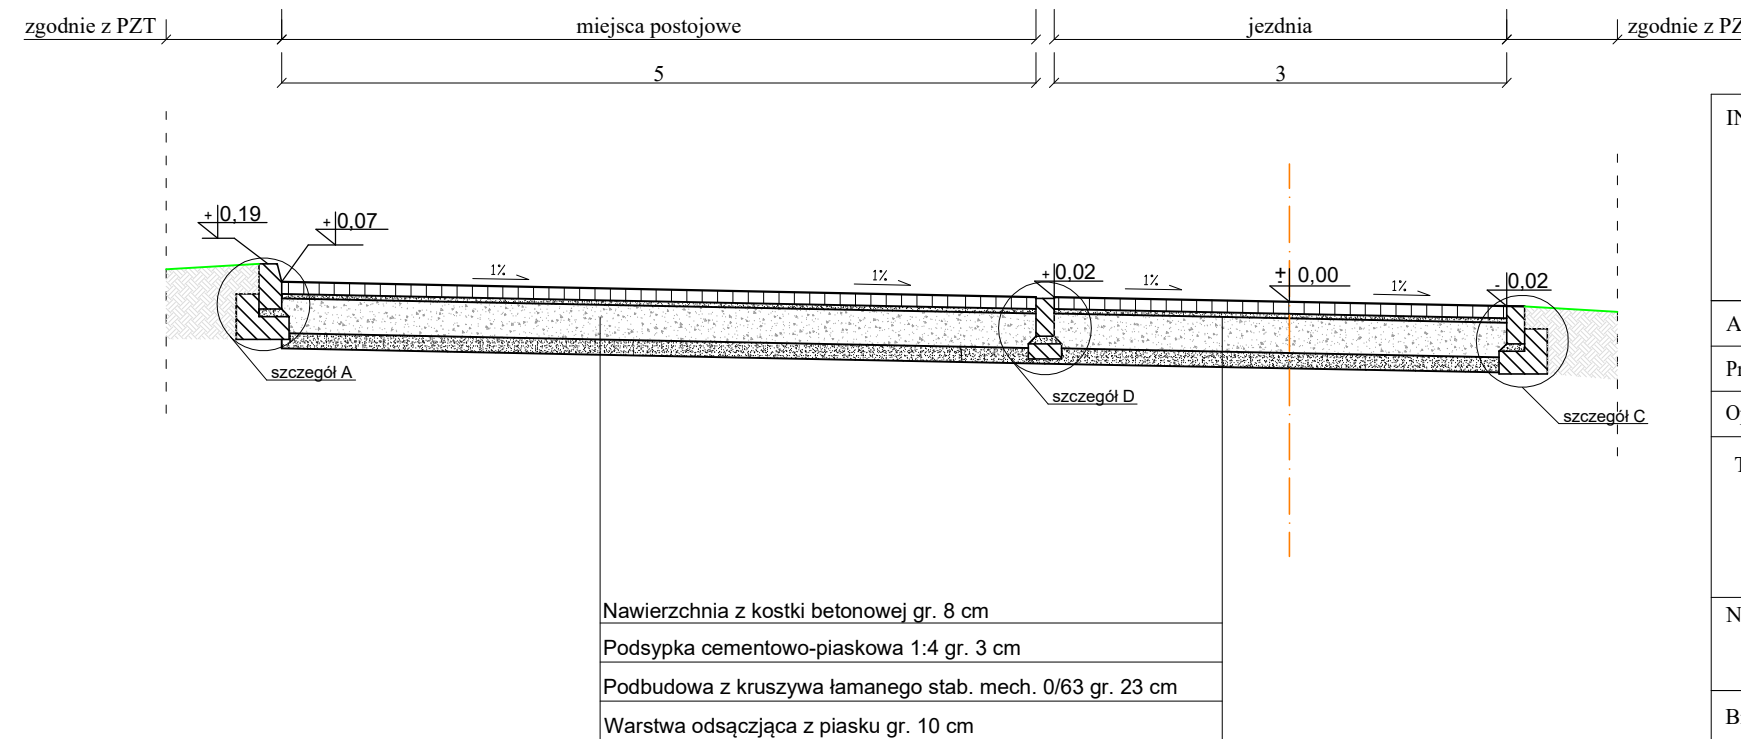

skala 1:20  
szczegół C

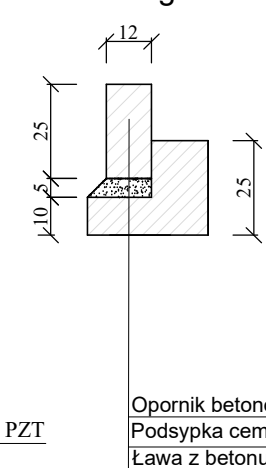

skala 1:20  
szczegół D

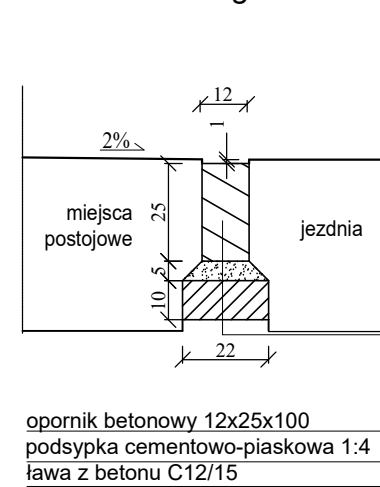

INWESTOR: <b>WÓJT GMINY WIENIAWA</b> <b>UL. KOCHANOWSKIEGO 88</b> <b>26-432 WIENIAWA</b>		WYKONAWCA: <b>Firma Usługowa MS</b> <b>26-400 Przysucha, ul. Staszica 32</b> <b>tel/ fax: 048 675 25 45, mobil: 0 509 024 080</b> <b>e - mail: smaterek@o2.pl</b>		
AUTORZY	IMIĘ I NAZWISKO	SPECJALNOŚĆ	NR UPRAWNIEN	PODPIS
Projektant	mgr inż. Szymon Materak	drogowa	MAZ/0021/PWOD/07	
Opracował	mgr Andrzej Zabieglik			
Temat: <b>PRZEBUDOWA DROGI GMINNEJ UL. SZKOLNEJ</b> <b>WRAZ Z PRZEPUSTEM ORAZ ZAGOSPODAROWANIEM TERENU</b> <b>WOKÓŁ BUDYNKÓW SZKOLNYCH W WIENIAWIE</b>				
Nazwa rysunku: <b>PRZEKROJE KONSTRUKCYJNE</b>				
Branża:	Drogowa	Stadium:	Materiały do zgłoszenia	
Data:	08.2022	Skala:	1:20 1:50	Nr umowy: 65.2021
Nr rysunku:		3		