



Widok od strony chodnika  
Skala 1:50

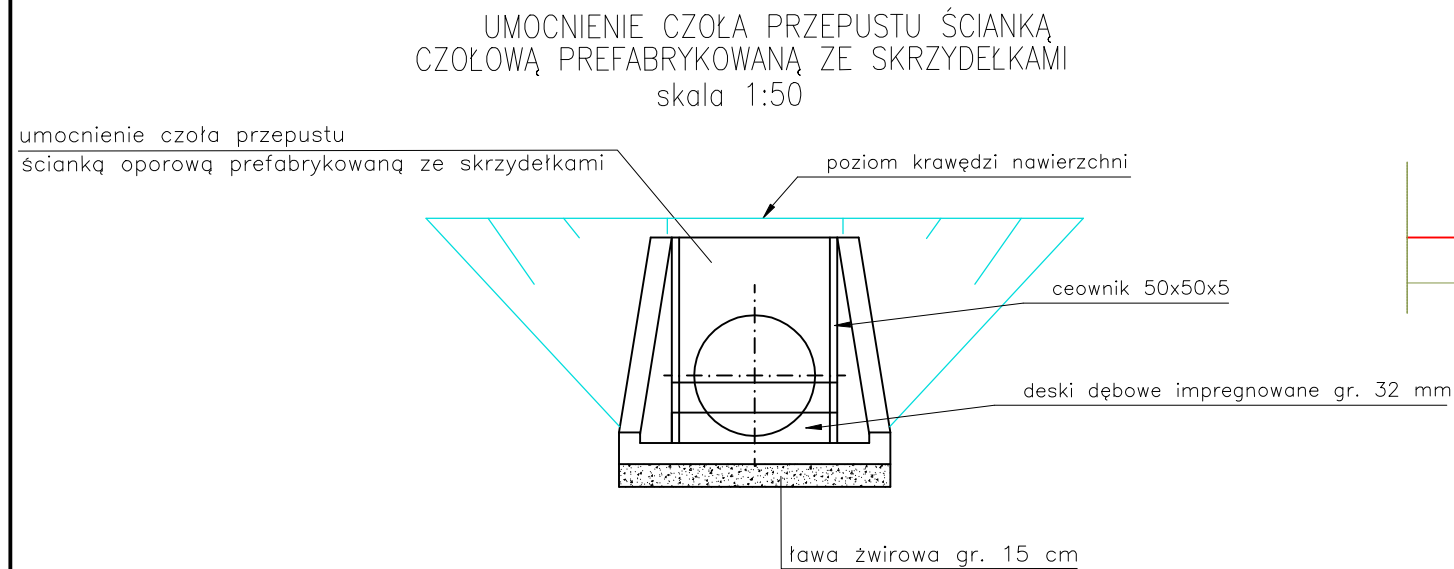

umocnienie skarpy kamieniem polnym śr. gr. 12 cm  
na podsypce cementowo – piaskowej gr. 3 cm  
spoiny uzupełnione zaprawą cementową

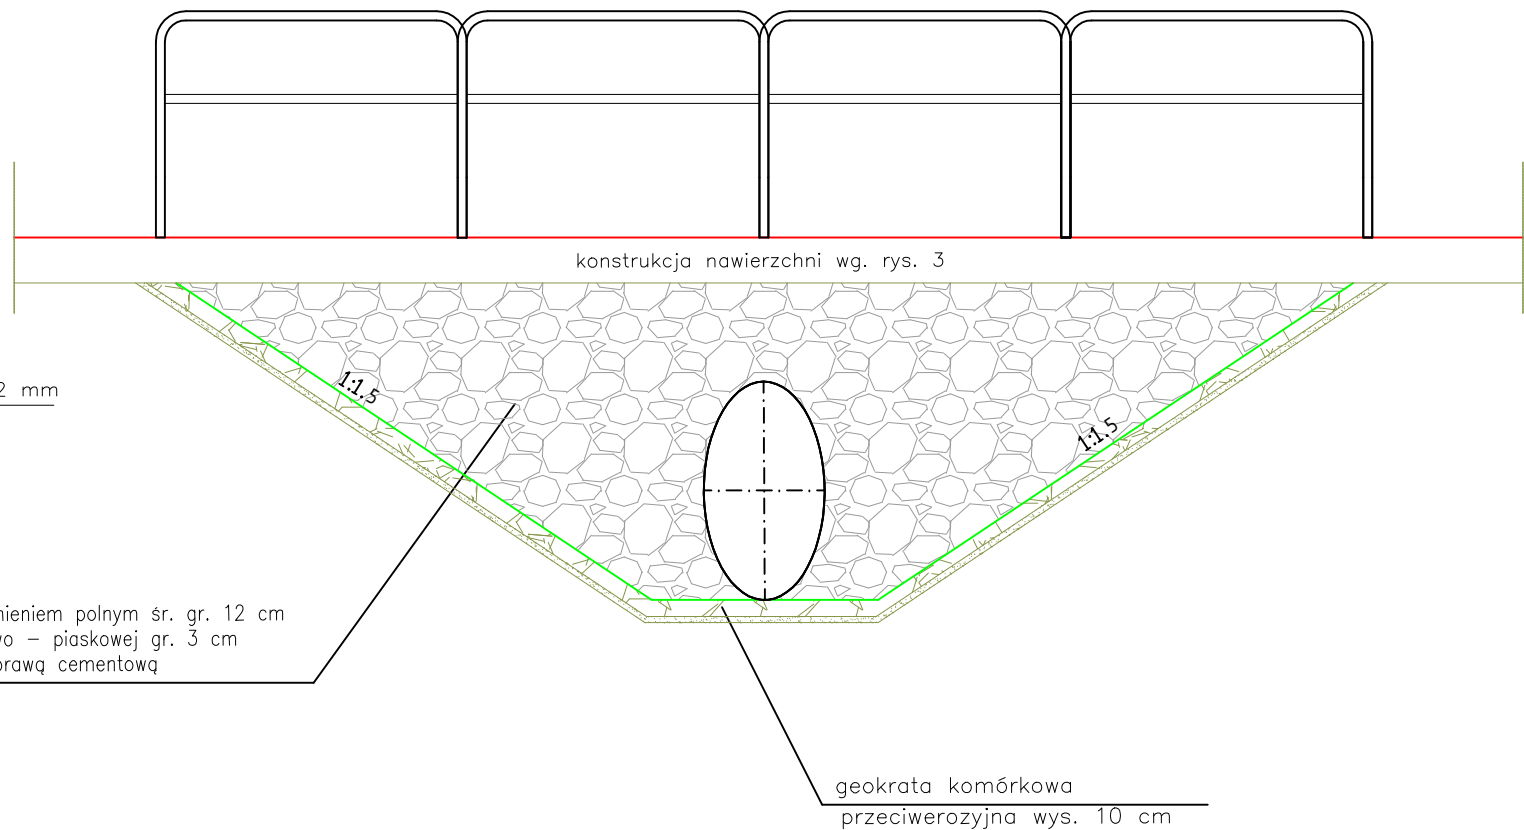

ZAMAWIAJĄCY:  <b>WÓJT GMINY WIENIAWA</b> <b>UL. KOCHANOWSKIEGO 88</b> <b>26-432 WIENIAWA</b>		WYKONAWCA: <b>Firma Usługowa MS</b> <b>26-400 Przysucha, ul. Staszica 32</b> <b>tel/ fax: 048 675 25 45, mobil: 0 509 024 080</b> <b>e - mail: smaterek@o2.pl</b>		
AUTORZY	IMIĘ I NAZWISKO	SPECJALNOŚĆ	NR UPRAWNIEŃ	PODPIS
Projektant	mgr inż. Szymon Materek	drogowa	MAZ/0021/PWOD/07	
Opracował	mgr Andrzej Zabieglik			
Temat: <b>PRZEBUDOWA DROGI GMINNEJ UL. SZKOLNEJ</b> <b>WRAZ Z PRZEPUSTEM ORAZ ZAGOSPODAROWANIEM TERENU</b> <b>WOKÓŁ BUDYNKÓW SZKOLNYCH W WIENIAWIE</b>				
Nazwa rysunku: <b>SZCZEGÓŁY PRZEPUSTU</b>				
Branża:	Drogowa	Stadium:	Projekt techniczny	
Data:	08.2022	Skala:	1:50	Nr umowy: 65.2021
Nr rysunku:		4		