


RZUT STRYCHU

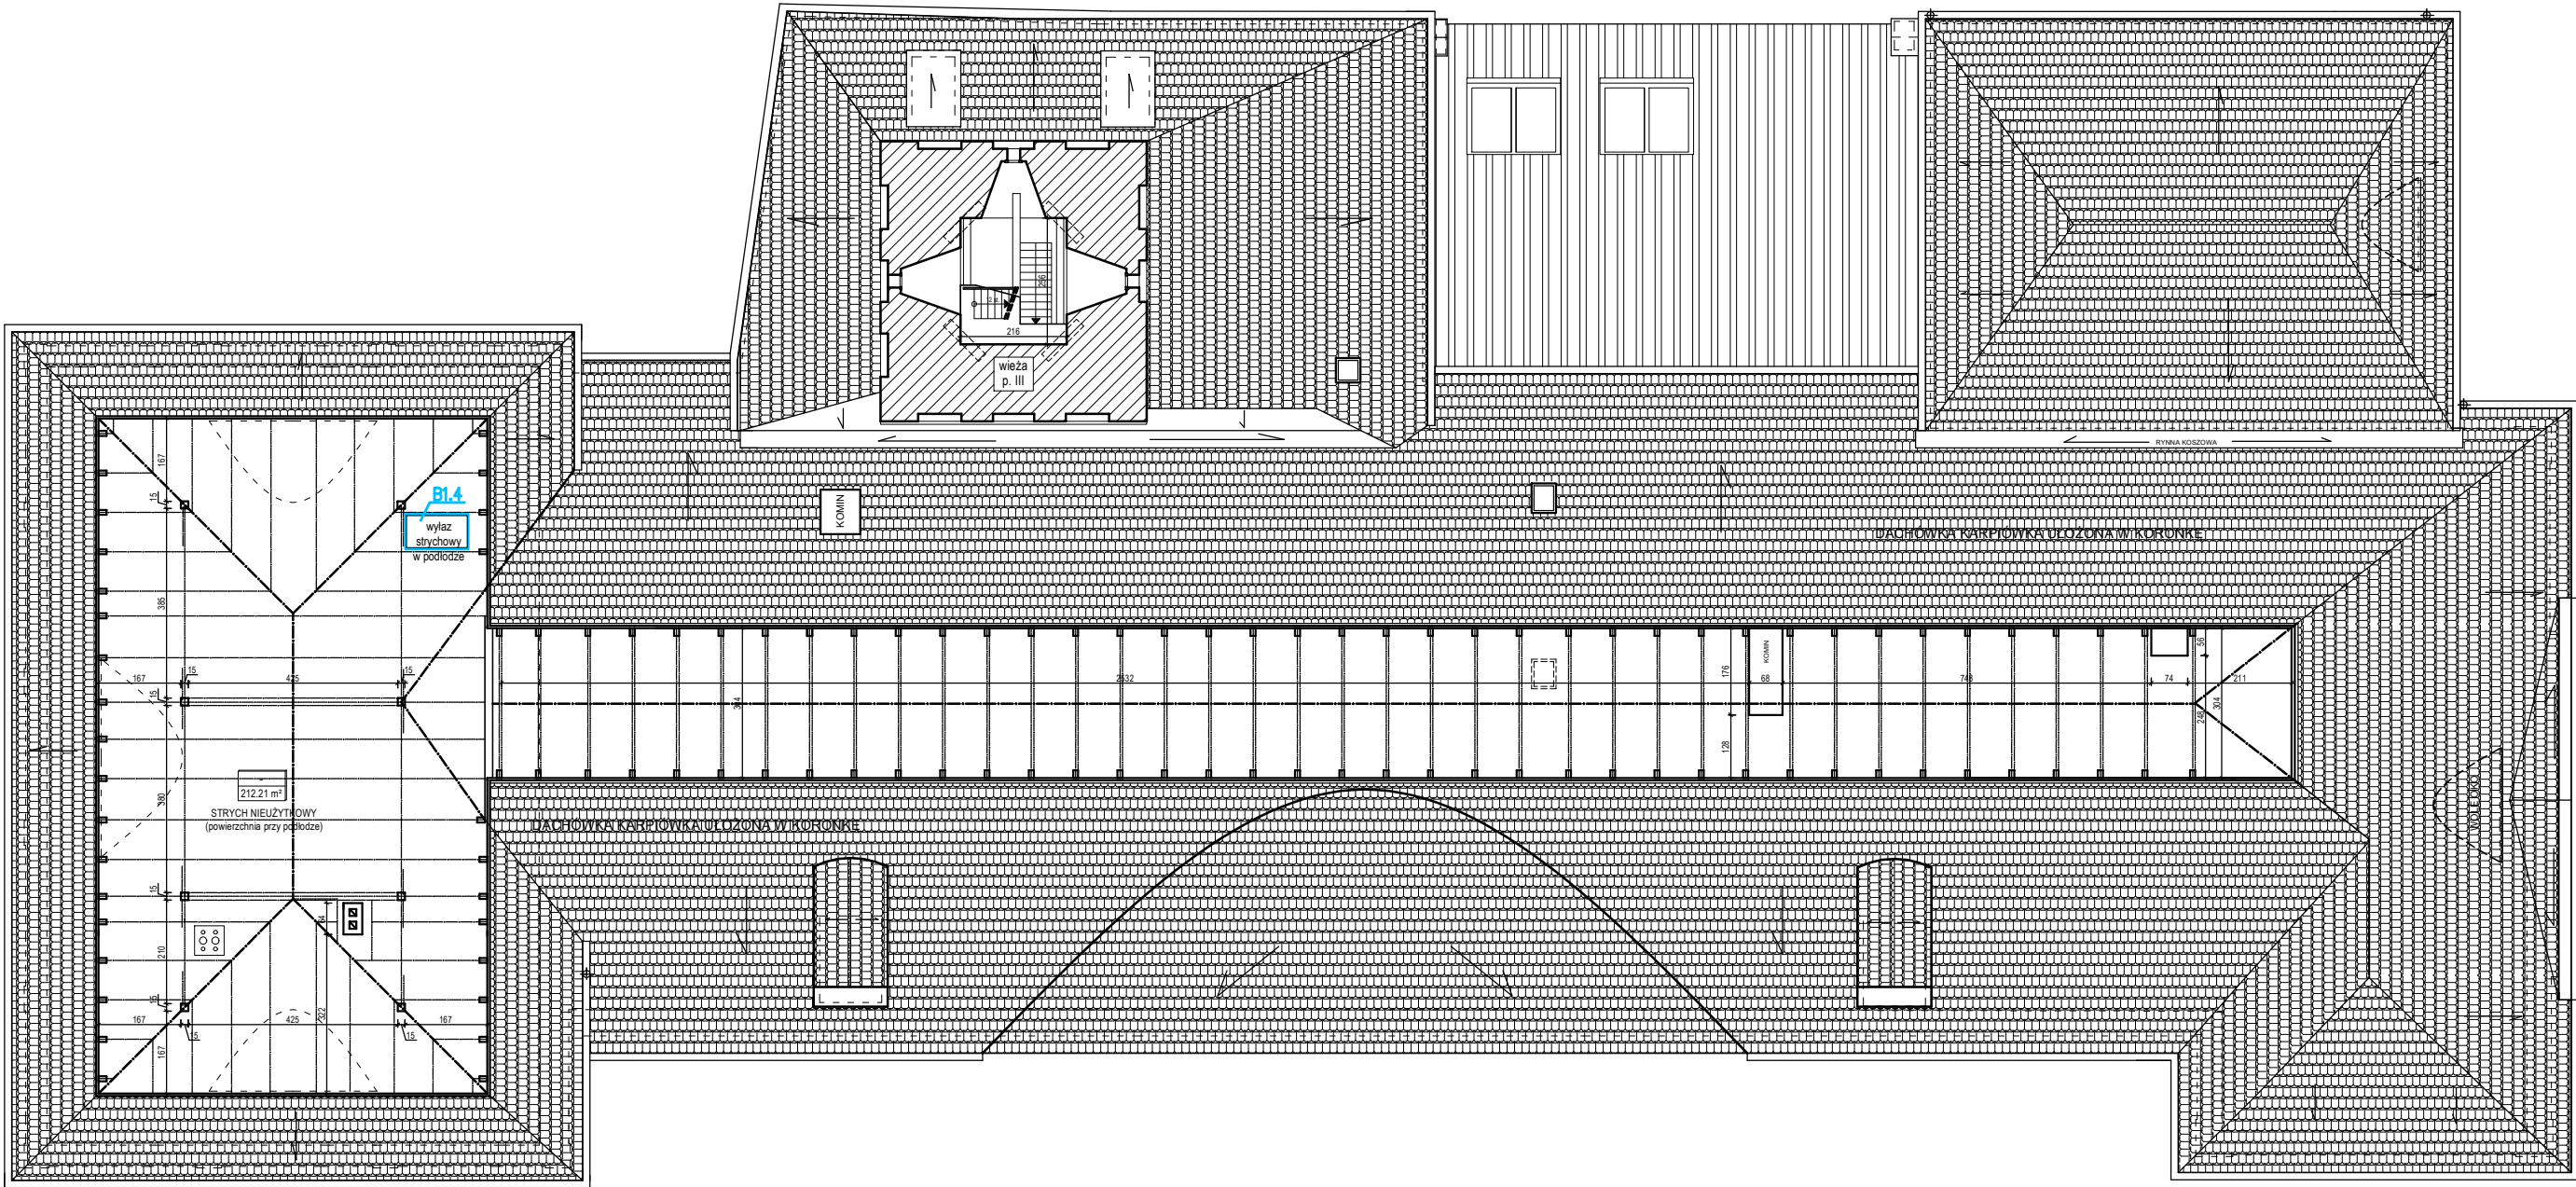



ZAKRES ROBÓT:

- B1.1 – wydzielenie pom. rozdzielni elektr. ścianami i stropem Eł 60 (parter)  
B1.2 – obudowa maszynowni zabudową Eł 30 (parter)  
B1.3 – wydzielenie wieży z komunikacją drzwiami Eł 30 (I piętro)  
B1.4 – wymiana wyjazdu strychowego (II piętro B)  
B1.5 – obudowa Eł 30 maszynowni wentylacyjnej (strych główny)  
  
B2.1 – demontaż ścianki (parter)  
B2.2 – likwidacja schowka (I piętro)  
B2.3 – dostosowanie obudowy klatki schodowej KS4 i KS5  
B2.4 – wymiana stałego podjazdu na składany w klatce schodowej KS2  
B2.5 – wymiana pokrycia podłóg

UWAGI:

- rysunek poglądowy (bez zachowania skali), wymiary przybliżone,  
- rozpatrywać łącznie z pozostałą dokumentacją rysunkową i opisową,  
- przed przystąpieniem do robót wszystkie wymiary sprawdzić w naturze na placu budowy,  
- przestrzegać zasady "nieuszkodzenia zabytku",  
- w przypadku odkrycia innych niezawartych w niniejszym opracowaniu elementów (przede wszystkim historycznych) oraz gdyby stan istniejący znacząco odbiegał od przedstawionego, należy skontaktować się z projektantem

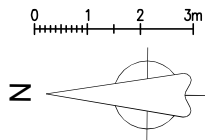

 <b>PRACOWNIA KONSTRUKCYJNO - BUDOWLANA PROJGER</b> Marcin Gierstun ul. Wyspiańskiego 50/10 65-178 Zielona Góra tel. 603050546					
Nazwa obiektu budowlanego: ratusz miejski (budynek administracji publicznej, biurowy)			Rewizja:		Nr rys.: B-6
Nazwa inwestycji: Remont Ratusza Miejskiego w Zielonej Górze polegający na przystosowaniu budynku do wymagań w zakresie ochrony przeciwpożarowej			pt.0.1		Skala:
Tytuł rysunku: RZUT STRYCHU			Uprawnienia:		str. —
			Branża:	Numer:	Podpis:
Projektant: mgr inż. Marcin Gierstun			konstrukcyjna – budowlana	LBS/P00K/0073/06	26.09.2025
Projektant: mgr inż. arch. Marzena Gidaszewska-Materna			architektoniczna	LOIA/43/2010/GW	