
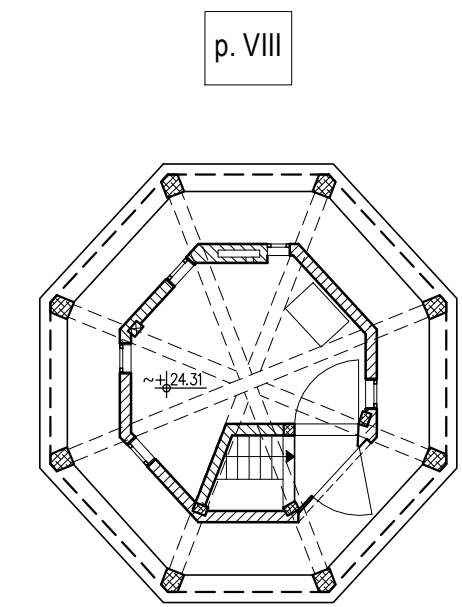
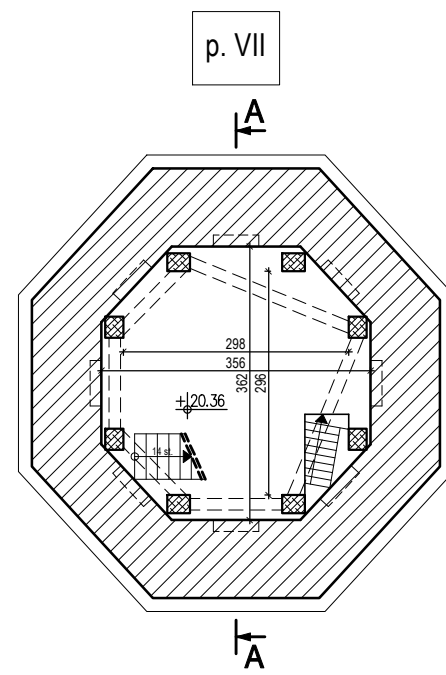
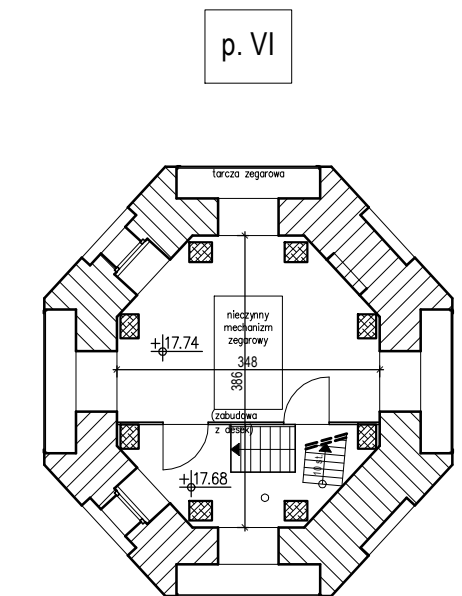
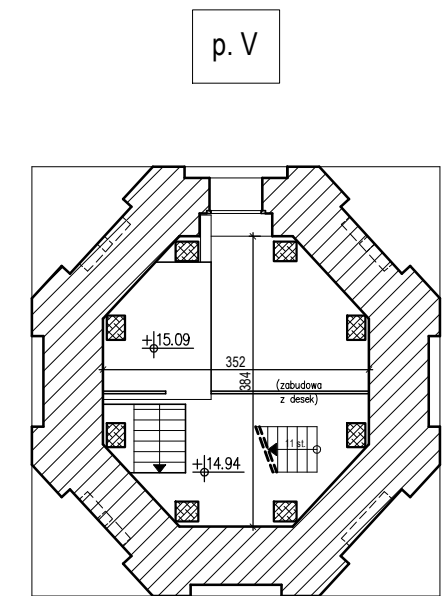
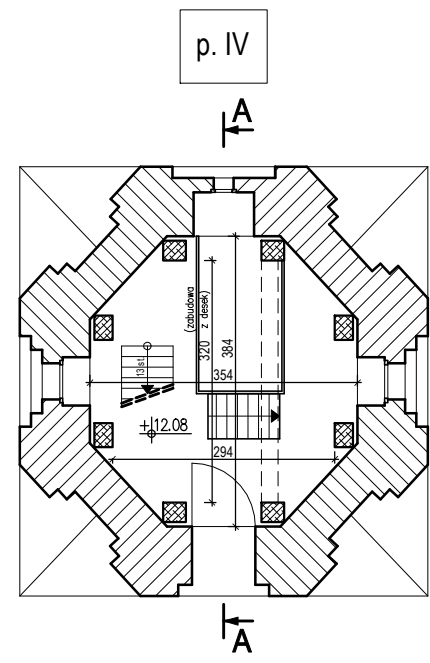


PRZEKRÓJ
WIEŻY
A-A

RZUTY POZIOMÓW WIEŻY

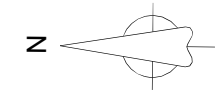

UWAGI:

- rysunek poglądowy, z uwagi na występujące w naturze krzywizny i odchylenia - na rysunku podano wymiary przybliżone, a schody oznaczono symbolicznie,
- rozpatrywać łącznie z pozostałą dokumentacją rysunkową i opisową,
- przed przystąpieniem do robót wszystkie wymiary sprawdzić w naturze na placu budowy,
- przestrzegać zasady "nieuszkodzania zabytku",
- w przypadku odkrycia innych niezawartych w niniejszym opracowaniu elementów (przede wszystkim historycznych) oraz gdyby stan istniejący znacząco odbiegał od przedstawionego, należy skontaktować się z projektantem

| | | | | | |
|--|--|-----------------------------------|-------------------|-------------------------|------------------|
|  PRACOWNIA KONSTRUKCYJNO - BUDOWLANA PROJGER Marcin Gierstun ul. Wyspiańskiego 50/10 65-178 Zielona Góra tel. 603050546 | | | | | |
| Nazwa obiektu budowlanego: ratusz miejski (budynek administracji publicznej, biurowy) | | | Rewizja: B-7 | | Nr rys.: B-7 |
| Nazwa inwestycji: Remont Ratusza Miejskiego w Zielonej Górze polegający na przystosowaniu budynku do wymagań w zakresie ochrony przeciwpożarowej | | | pt.0.1 | | Skala: 1:100 |
| Tytuł rysunku: RZUT POZIOMÓW WIEŻY | | | Uprawnienia: str. | | Data: 26.09.2025 |
| Projektant: mgr inż. Marcin Gierstun | | Branża: konstrukcyjno - budowlana | | Numer: LBS/POOK/0073/06 | Podpis: |
| Projektant: mgr inż. arch. Marzena Gidaszewska-Materna | | architektoniczna | | LOIA/43/2010/GW | |