




SCHEMAT ZABUDOWY CENTRALI NA STRYCHU

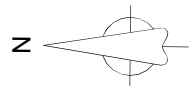


RZUT

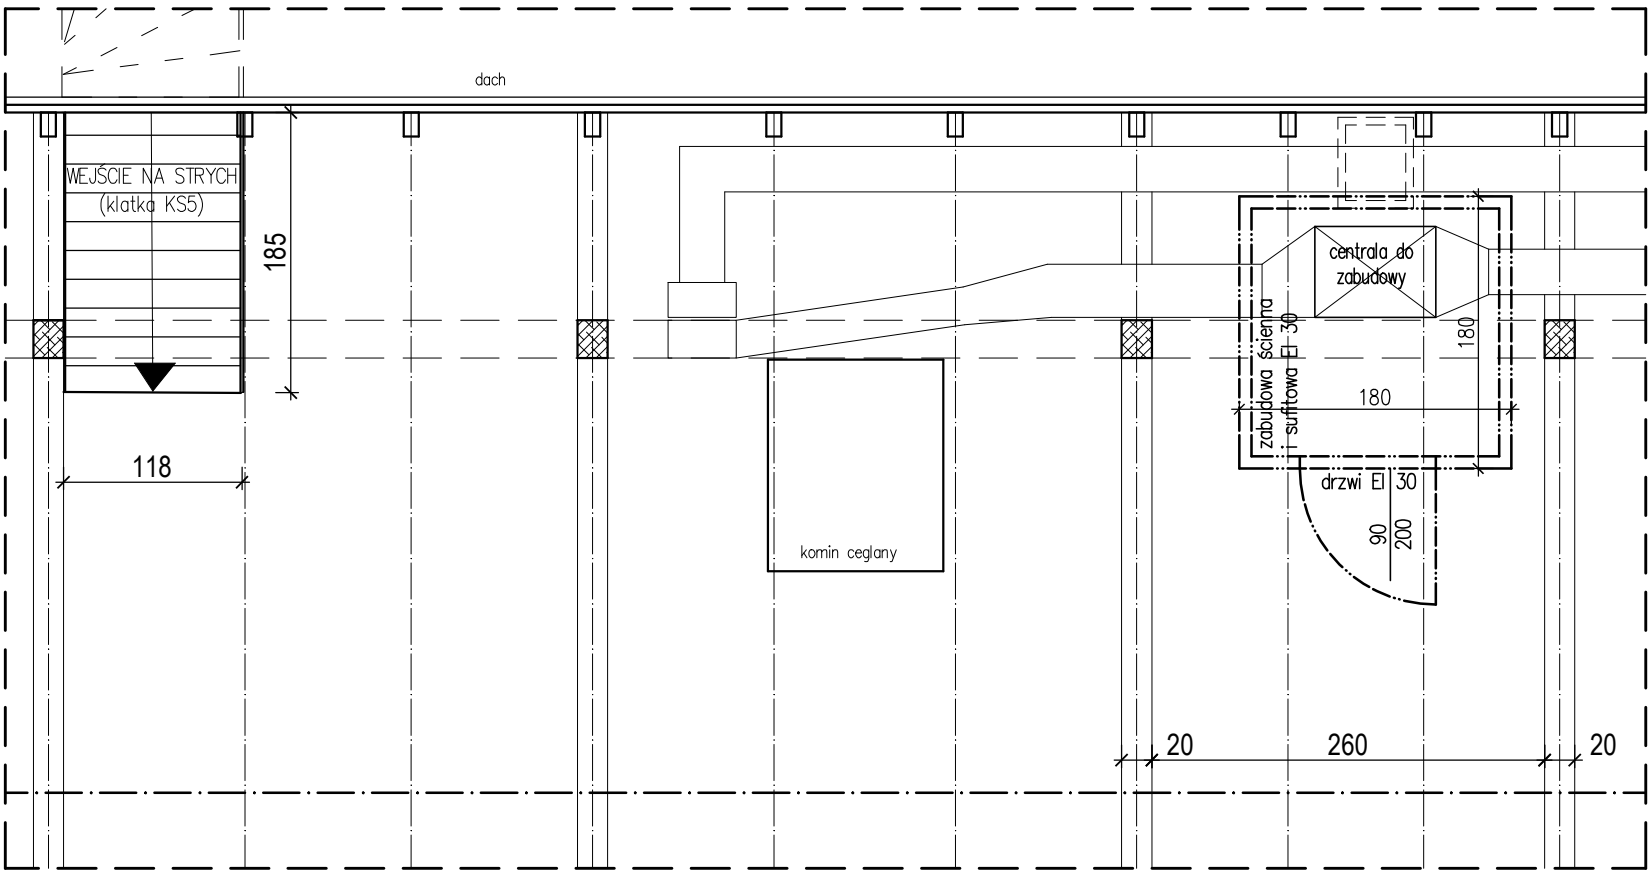

PRZEKRÓJ

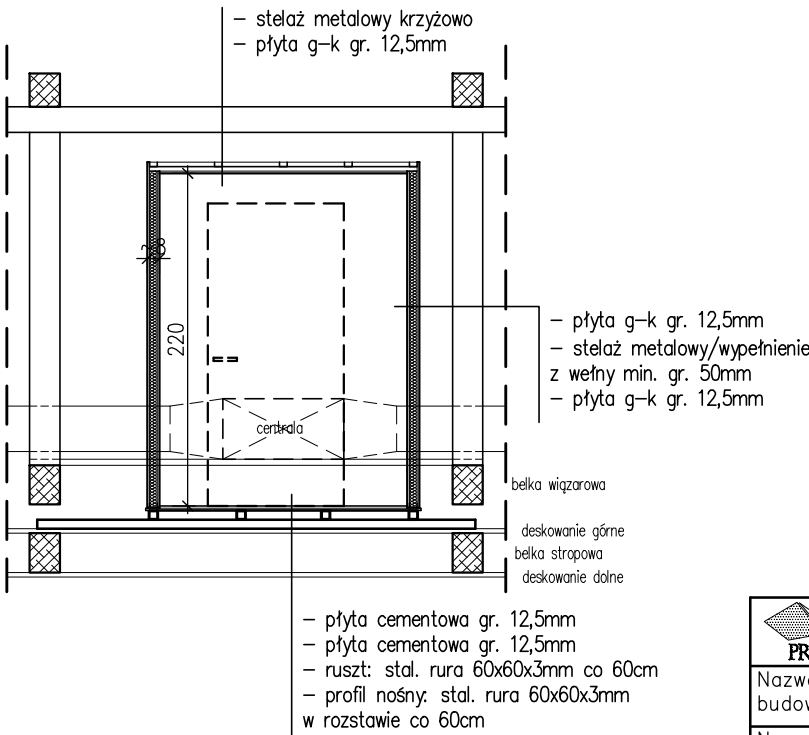

UWAGI:  
– rozpatrywać łącznie z pozostałą dokumentacją rysunkową i opisową,  
– na rysunku podano przykładową zabudowę w technologii z płyt gipsowo-kartonowych,  
– zabudowę (ściany, sufit) centrali wykonać w systemie k.o.o. EI 30,  
– przed wykonaniem zabudowy, wszystkie wymiary należy sprawdzić i odnieść do warunków rzeczywistych,

 <b>PRACOWNIA KONSTRUKCYJNO - BUDOWLANA PROJGER</b> Marcin Gierstun ul. Wyspiańskiego 50/10 65-178 Zielona Góra tel. 603050546				
Nazwa obiektu budowlanego:		ratusz miejski (budynek administracji publicznej, biurowy)		Nr rys.: K-3
Nazwa inwestycji:		Remont Ratusza Miejskiego w Zielonej Górze polegający na przystosowaniu budynku do wymagań w zakresie ochrony przeciwpożarowej		pt.0.1 Skala:
Tytuł rysunku:		SCHEMAT ZABUDOWY CENTRALI NA STRYCHU		str. 1: 50
Projektant:		mgr inż. Marcin Gierstun		Podpis: Data:
		konstrukcyjno – budowlana		26.09. 2025
		LBS/POOK/0073/06		