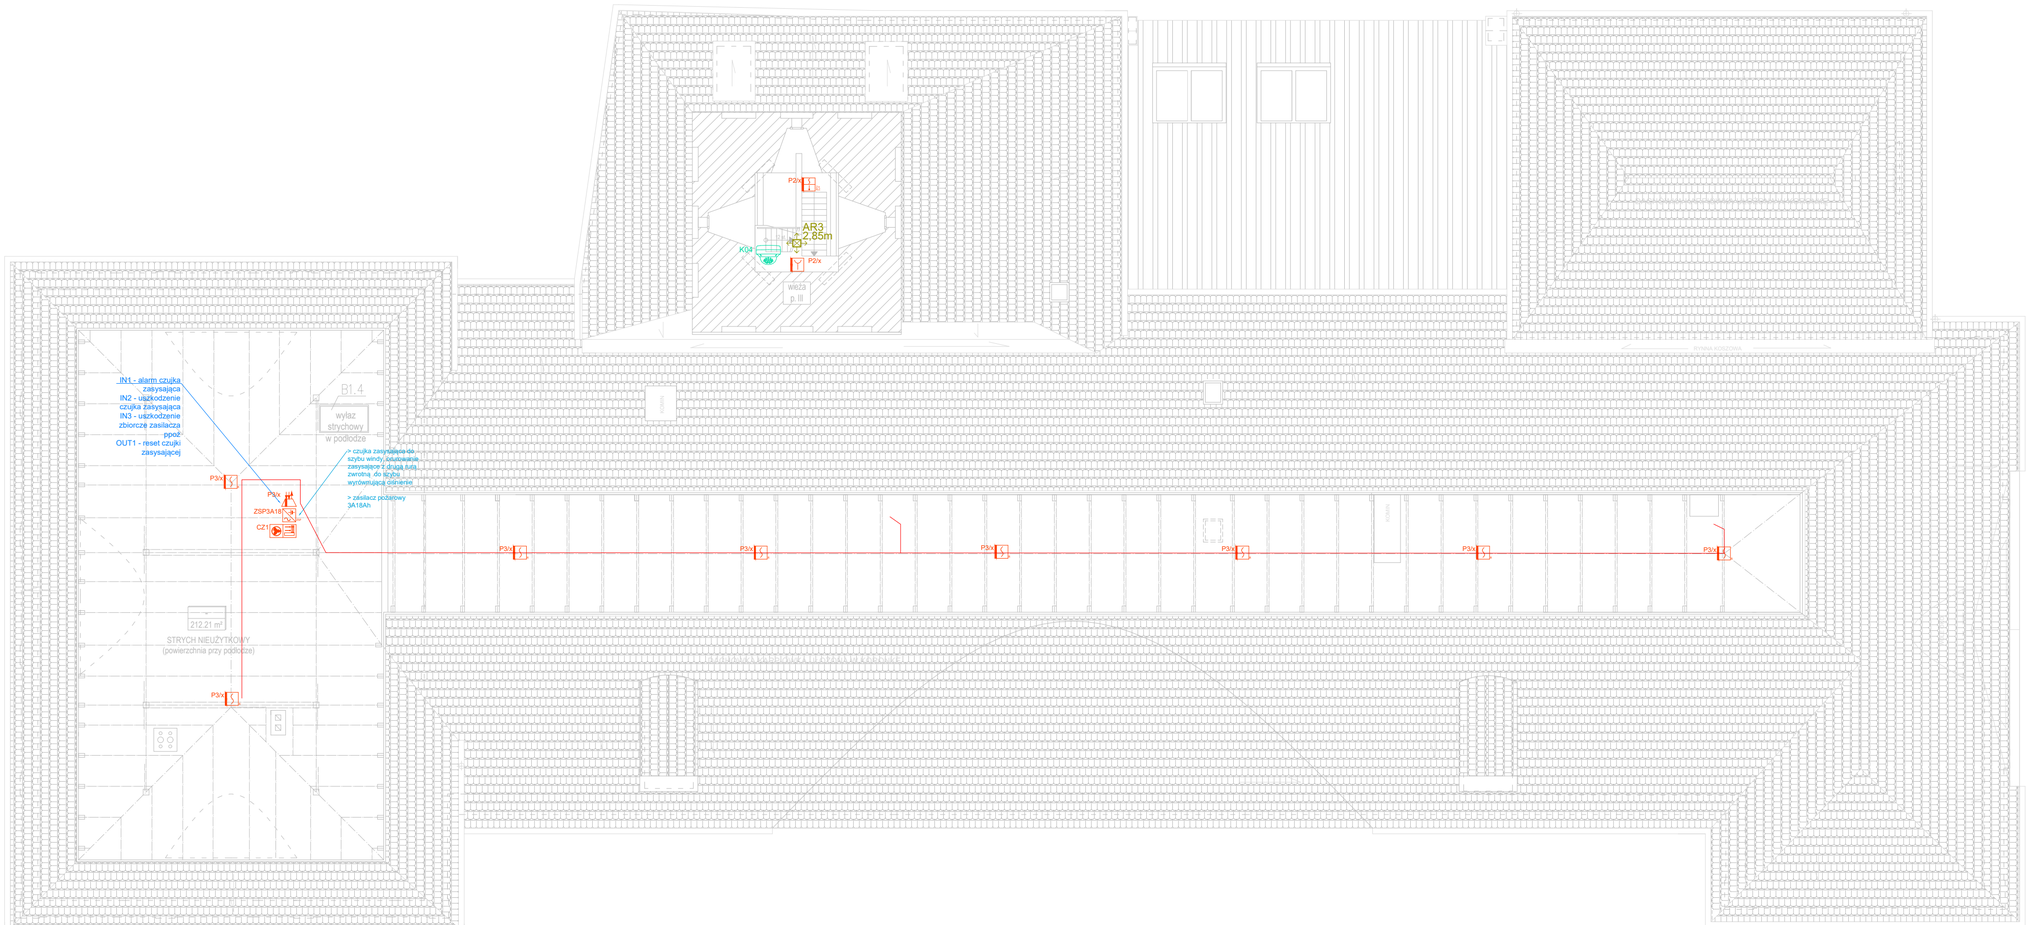

OSWIETLENIE AWARYJNE

Blok	Nazwa
0,0m ROT	Oprawa doświetlająca trasę ewakuacyjną - natynkowa 2W, 1h, optyka ROAD
0,0m ROT	Oprawa doświetlająca trasę ewakuacyjną - podtynkowa 2W, 1h, optyka ROAD
0,0m ROT	Oprawa doświetlająca trasę ewakuacyjną - natynkowa (czarna) 2W, 1h, optyka ROAD
AR1 0,0m	Oprawa doświetlająca strefę antypaniczną - natynkowa 3W, 1h, optyka AREA
AR2 0,0m	Oprawa doświetlająca strefę antypaniczną - podtynkowa 3W, 1h, optyka AREA
AR3 0,0m	Oprawa doświetlająca strefę antypaniczną - natynkowa [typ II] 3W, 1h, optyka AREA
0,0m PI05 DO1	Oprawa wyjścia ewakuacyjnego - piktogram 3W, 1h, optyka AREA
0,0m DO2	Oprawa wyjścia ewakuacyjnego 3W, 1h, optyka AREA

Legenda Piktogramów

	PI05		PI22
	PI06		PI23
	PI15		PI24
	PI17		PI25
	PI18		PI26
	PI21		PI27
	PI05		PI66

0,0m — Wysokość montażu oprawy
PI05 — Typ piktogramu
DO1 — Typ oprawy

SYSTEM SYGNALIZACJI POŻARU

Blok	Nazwa
	Modułowa centrala sygnalizacji pożarowej z panelem
	Wielosensorowa czujka dymu i ciepła
	Optyczna czujka dymu
	Ręczny ostrzegacz pożarowy radiowy
	Radiowa czujka dymu
	Adapter czujek radiowych
	Wskaźnik zadziałania
	Ręczny ostrzegacz pożarowy
	Element kontrolno-sterujący
	Adresowalny bateryjny sygnalizator akustyczny
	Transmiter GSM TSG
	Zasilacz sygnalizacji i automatyki pożarowej
	Czujka zasysająca

TELEWIZYJNY SYSTEM NADZORU

	Kamera kopułkowa 4Mpix 2.8mm IK10 IP67, czułość od 0.0005 lx Apertura F1.0; karta microSD
	Przełącznik 16xPoE+ oraz +2 FO SFP 1GB; webmanaged
	Stanowisko obsługi systemów bezpieczeństwa z monitorem 32" > Oprogramowanie do zarządzania SMS: CCTV/TSN+SSP - VENO > Oprogramowanie do monitoringu CCTV/TSN - NMS > Zapis monitoringu na stacji PC; ilości HDD wg cz. opisowej

PROJGER
PRACOWNIA KONSTRUKCYJNO - BUDOWLANA PROJGER Marcin Gierstun
ul. Wyspiańskiego 50/10 65-178 Zielona Góra tel. 603050546

Nazwa obiektu budowlanego:	ratusz miejski (budynek administracji publicznej, biurowy)			Rewizja:	Nr rys.:
					PTE06
Nazwa inwestycji:	Remont Ratusza Miejskiego w Zielonej Górze polegający na przystosowaniu budynku do wymagań w zakresie ochrony przeciwpożarowej			pb.0.1	Skala:
Tytuł rysunku:	PROJEKT TECHNICZNY RZUT STRYCHU	Uprawnienia:		str.	1:100
		Branża:	Numer:	Podpis:	Data:
Projektant:	mgr inż. Maciej Żarkowski	elektryczna	LBS/0057/PWBE/25		26.09.2025
					26.09.2025