



ELEWACJA WSCHODNIA

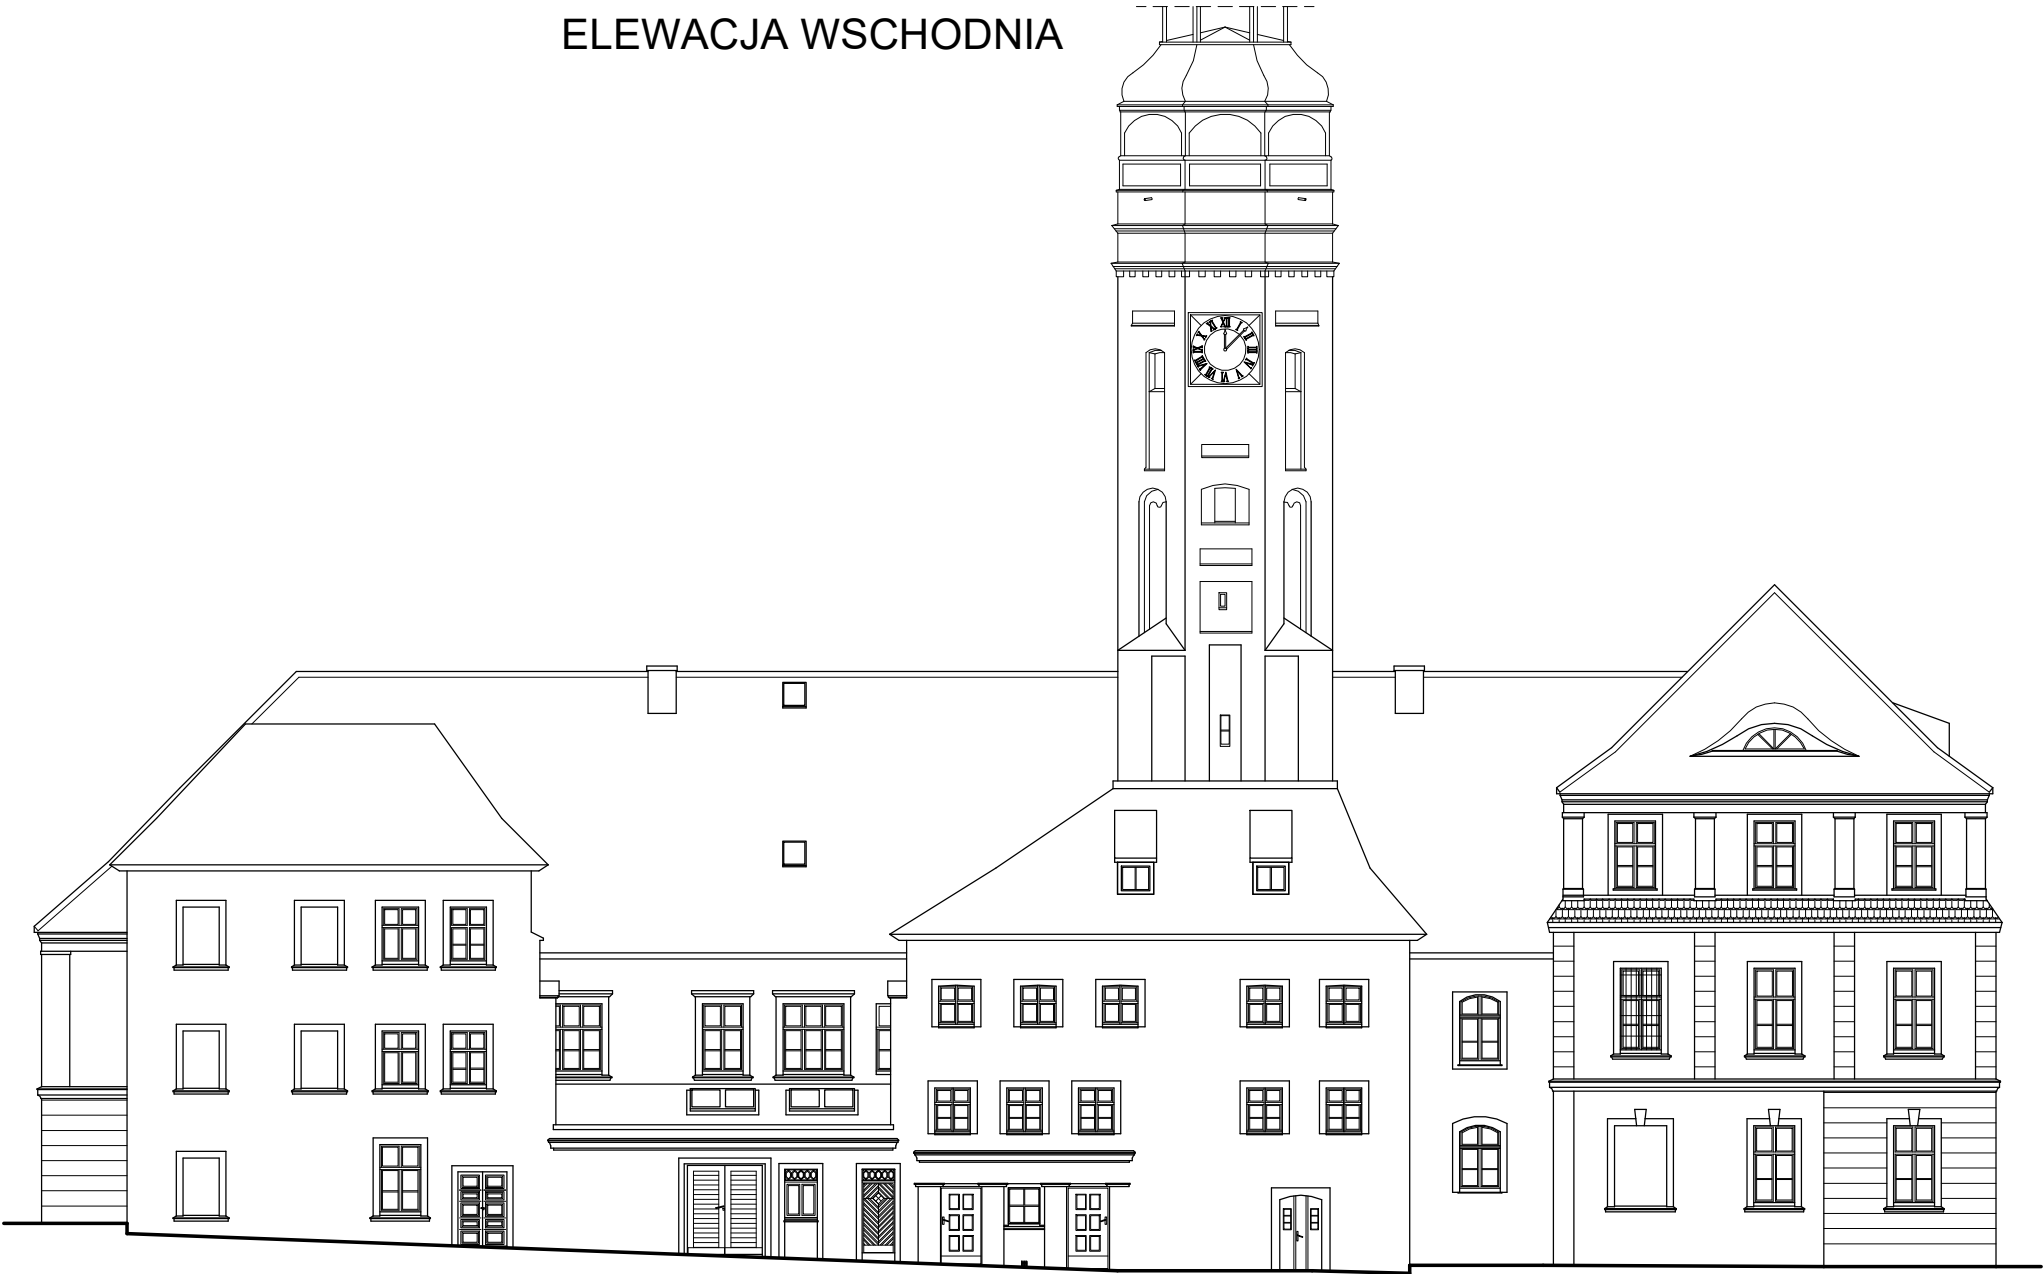

ELEWACJA POŁUDNIOWA



<div> PRACOWNIA KONSTRUKCYJNO - BUDOWLANA PROJGER Marcin Gierstun ul. Wyspiańskiego 50/10 65-178 Zielona Góra tel. 603050546</div>					
Nazwa obiektu budowlanego:			ratusz miejski (budynek administracji publicznej, biurowy)		Rewizja:
Nazwa inwestycji:			Remont Ratusza Miejskiego w Zielonej Górze polegający na przystosowaniu budynku do wymagań w zakresie ochrony przeciwpożarowej		Nr rys.: B-10
Tytuł rysunku:			ELEWACJA WSCHODNIA. ELEWACJA POŁUDNIOWA		Skala: 1: 200
Projektant:			mgr inż. Marcin Gierstun	Uprawnienia: Branża: konstrukcyjno – budowlana	Podpis:
Projektant:			mgr inż. arch. Marzena Gidaszewska-Materna	Numer: LBS/P00K/0073/06 LOIA/43/2010/GW	Data: 26.09. 2025