


RZUT STRYCHU

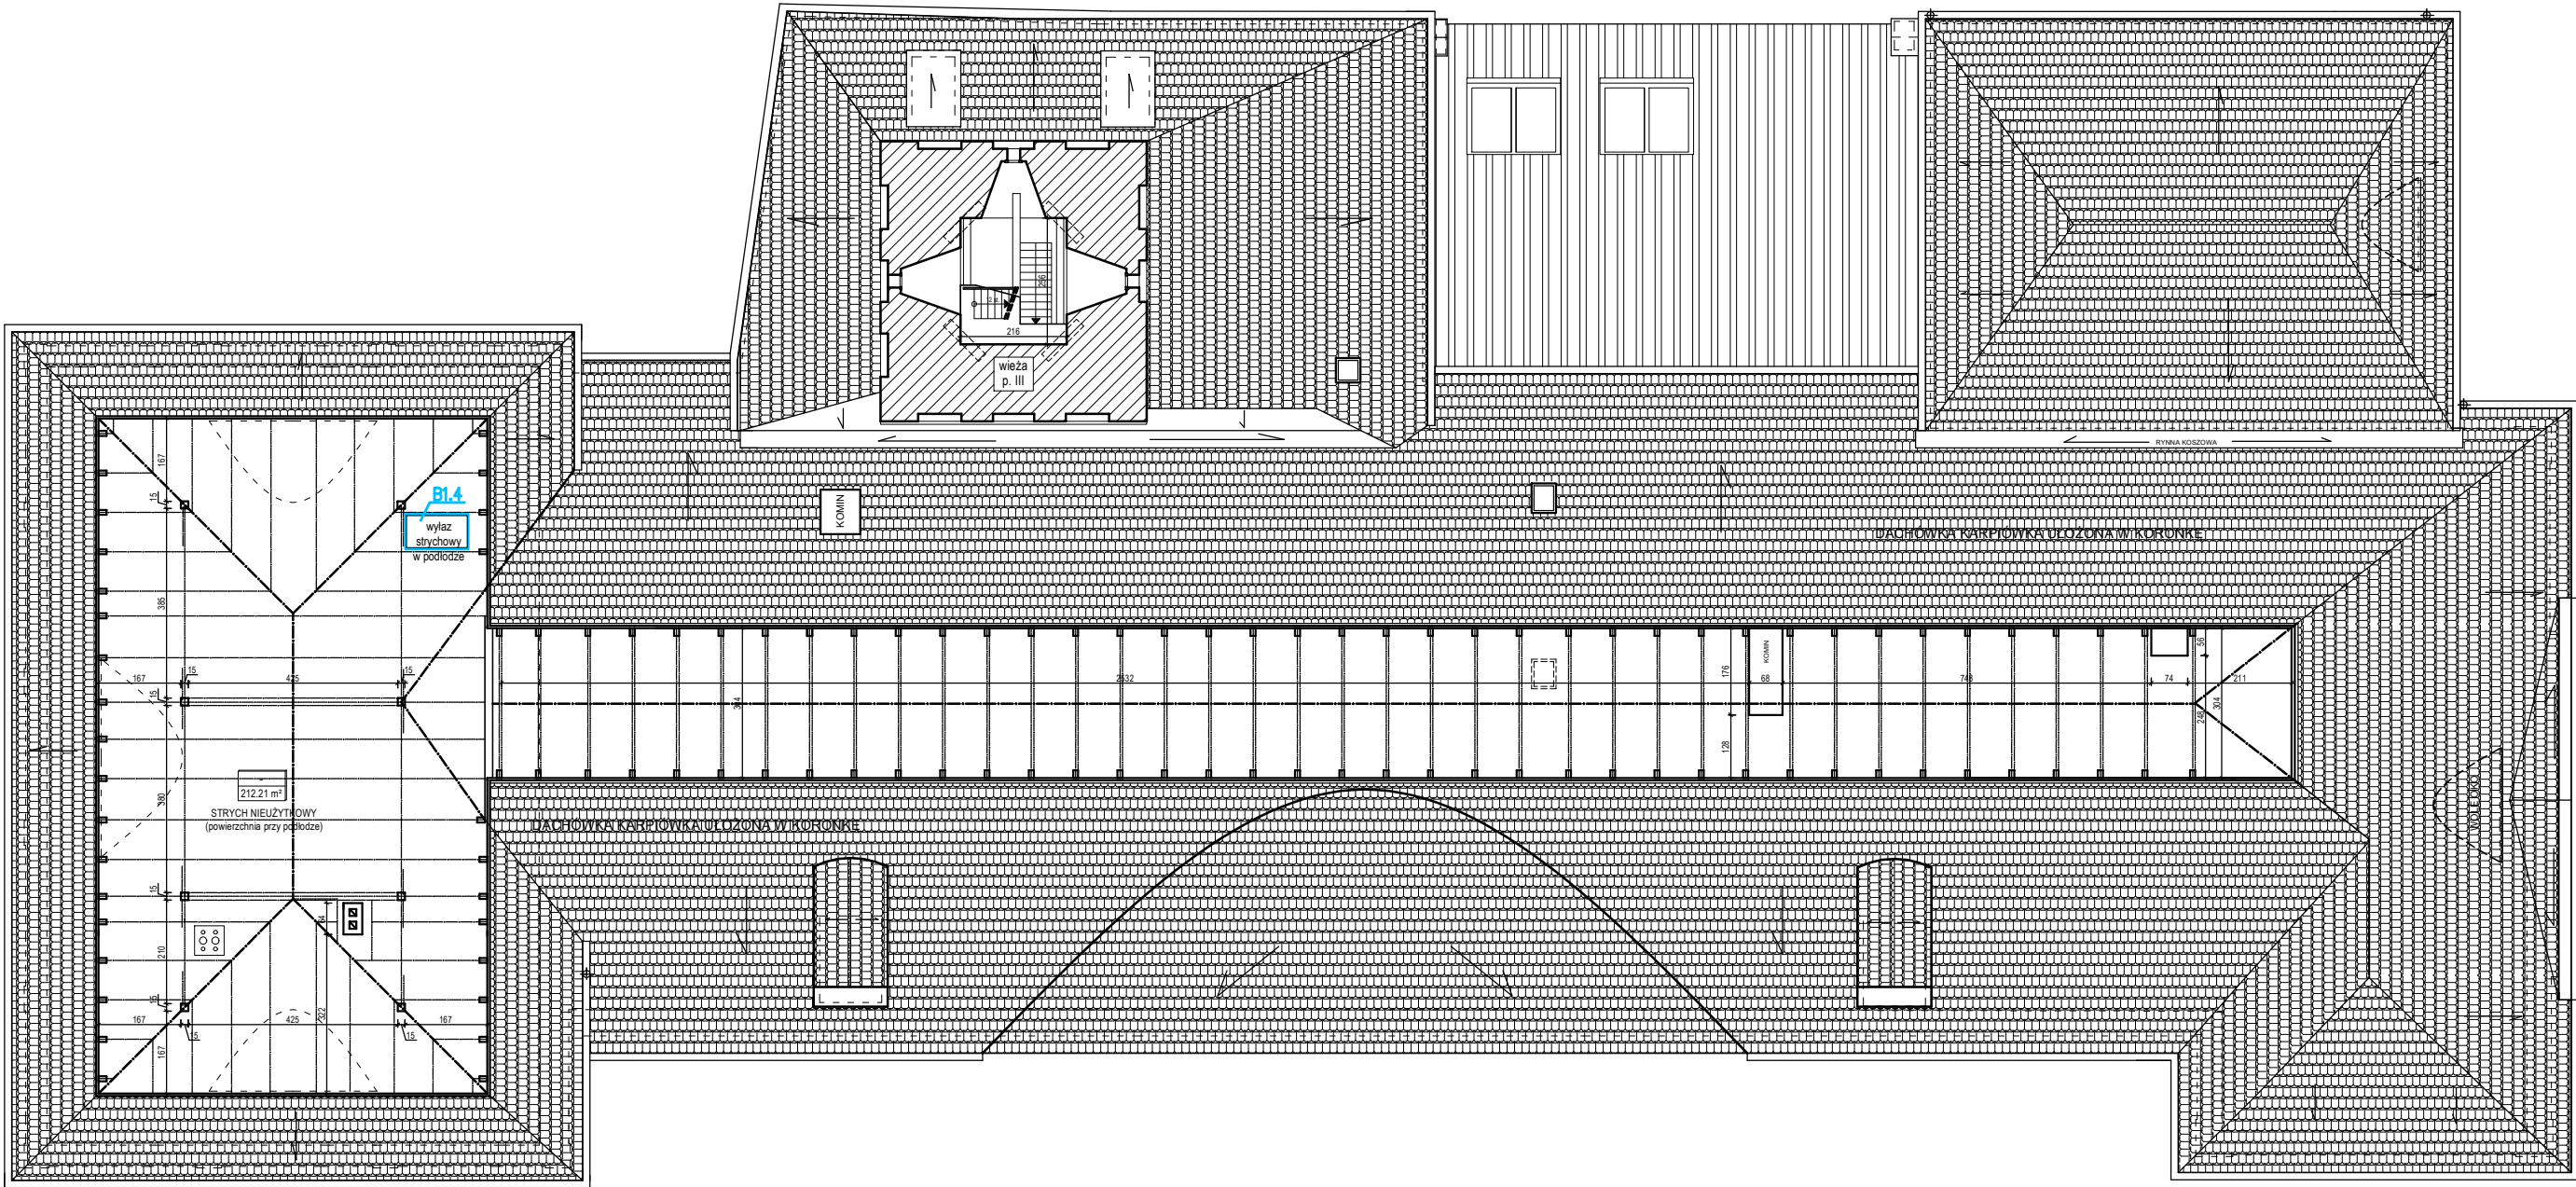



ZAKRES ROBÓT:

- B1.1 – wydzielenie pom. rozdzielni elektr. ścianami i stropem Eł 60 (parter)  
B1.2 – obudowa maszynowni zabudową Eł 30 (parter)  
B1.3 – wydzielenie wieży z komunikacją drzwiami Eł 30 (I piętro)  
B1.4 – wymiana wyłazu strychowego (II piętro B)  
B1.5 – obudowa Eł 30 maszynowni wentylacyjnej (strych główny)  
  
B2.1 – demontaż ścianki (parter)  
B2.2 – likwidacja schowka (I piętro)  
B2.3 – dostosowanie obudowy klatki schodowej KS4 i KS5  
B2.4 – wymiana stałego podjazdu na składany w klatce schodowej KS2  
B2.5 – wymiana pokrycia podłóg

UWAGI:

- rysunek poglądowy (bez zachowania skali), wymiary przybliżone,  
- rozpatrywać łącznie z pozostałą dokumentacją rysunkową i opisową,  
- przed przystąpieniem do robót wszystkie wymiary sprawdzić w naturze na placu budowy,  
- przestrzegać zasady "nieuszkodzenia zabytku",  
- w przypadku odkrycia innych niezawartych w niniejszym opracowaniu elementów (przede wszystkim historycznych) oraz gdyby stan istniejący znacząco odbiegał od przedstawionego, należy skontaktować się z projektantem

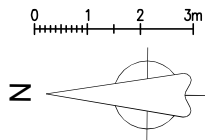

 <b>PRACOWNIA KONSTRUKCYJNO - BUDOWLANA PROJGER</b> Marcin Gierstun ul. Wyspiańskiego 50/10 65-178 Zielona Góra tel. 603050546					
Nazwa obiektu budowlanego:		ratusz miejski (budynek administracji publicznej, biurowy)		Rewizja:	Nr rys.:
Nazwa inwestycji:		Remont Ratusza Miejskiego w Zielonej Górze polegający na przystosowaniu budynku do wymagań w zakresie ochrony przeciwpożarowej		pb.0.1	B-6
Tytuł rysunku:		RZUT STRYCHU		Uprawnienia:	str.
Projektant:		mgr inż. Marcin Gierstun	konstrukcyjna - budowlana	LBS/P00K/ 0073/06	Podpis:
Projektant:		mgr inż. arch. Marzena Gidaszewska-Materna	architektoniczna	LOIA/43/ 2010/GW	Data:
					26.09. 2025