



PRZEKRÓJ POPRZECZNY

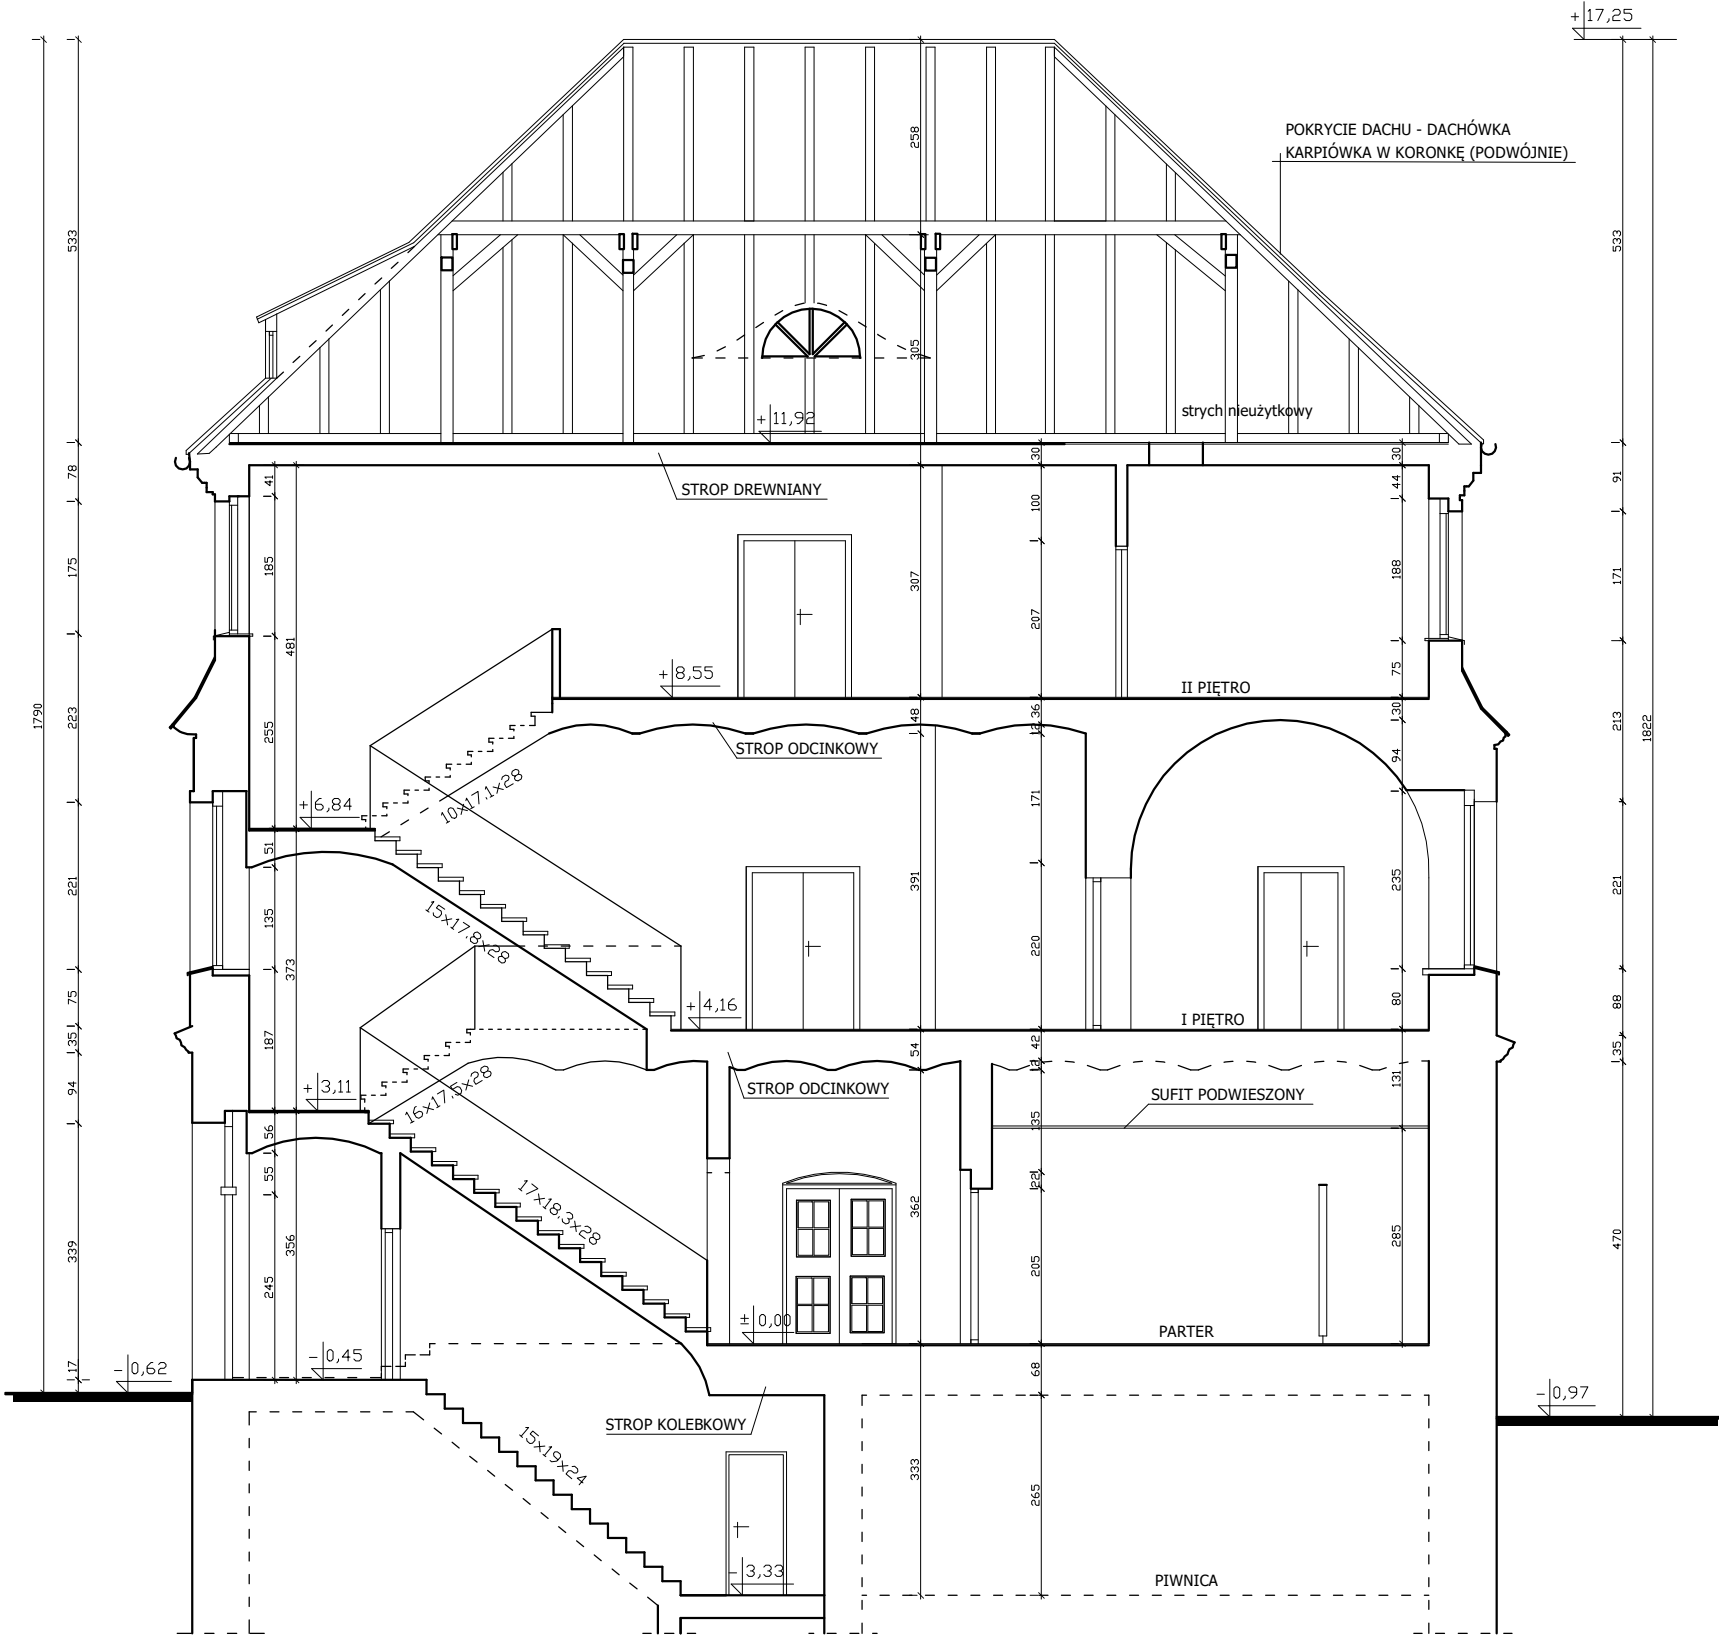

UWAGI:

- rysunek poglądowy, z uwagi na występujące w naturze krzywizny i odchylenia - na rysunku podano wymiary przybliżone, a schody oznaczono symbolicznie,
- rozpatrywać łącznie z pozostałą dokumentacją rysunkową i opisową,
- przed przystąpieniem do robót wszystkie wymiary sprawdzić w naturze na placu budowy,
- przestrzegać zasady "nieuszkodzania zabytku",
- w przypadku odkrycia innych niezawartych w niniejszym opracowaniu elementów (przede wszystkim historycznych) oraz gdyby stan istniejący znacząco odbiegał od przedstawionego, należy skontaktować się z projektantem



PRACOWNIA KONSTRUKCYJNO - BUDOWLANA PROJGER

ul. Wyspiańskiego 50/10 65-178 Zielona Góra tel. 603050546

Nazwa obiektu budowlanego:

ratusz miejski (budynek administracji publicznej, biurowy)

Nazwa inwestycji:

Remont Ratusza Miejskiego w Zielonej Górze polegający na przystosowaniu budynku do wymagań w zakresie ochrony przeciwpożarowej

Tytuł rysunku:

PRZEKÓJ POPRZECZNY

Uprawnienia:

Branża:

konstrukcyjno – budowlana

Numer:

LBS/P00K/0073/06

Podpis:

Nr rys.:

B–8

Skala:

1:100

Data:

26.09.2025

Rewizja:

pb.0.1

str.

1