




PRZEKRÓJ POPRZECZNY B-B  
OFICYNĄ

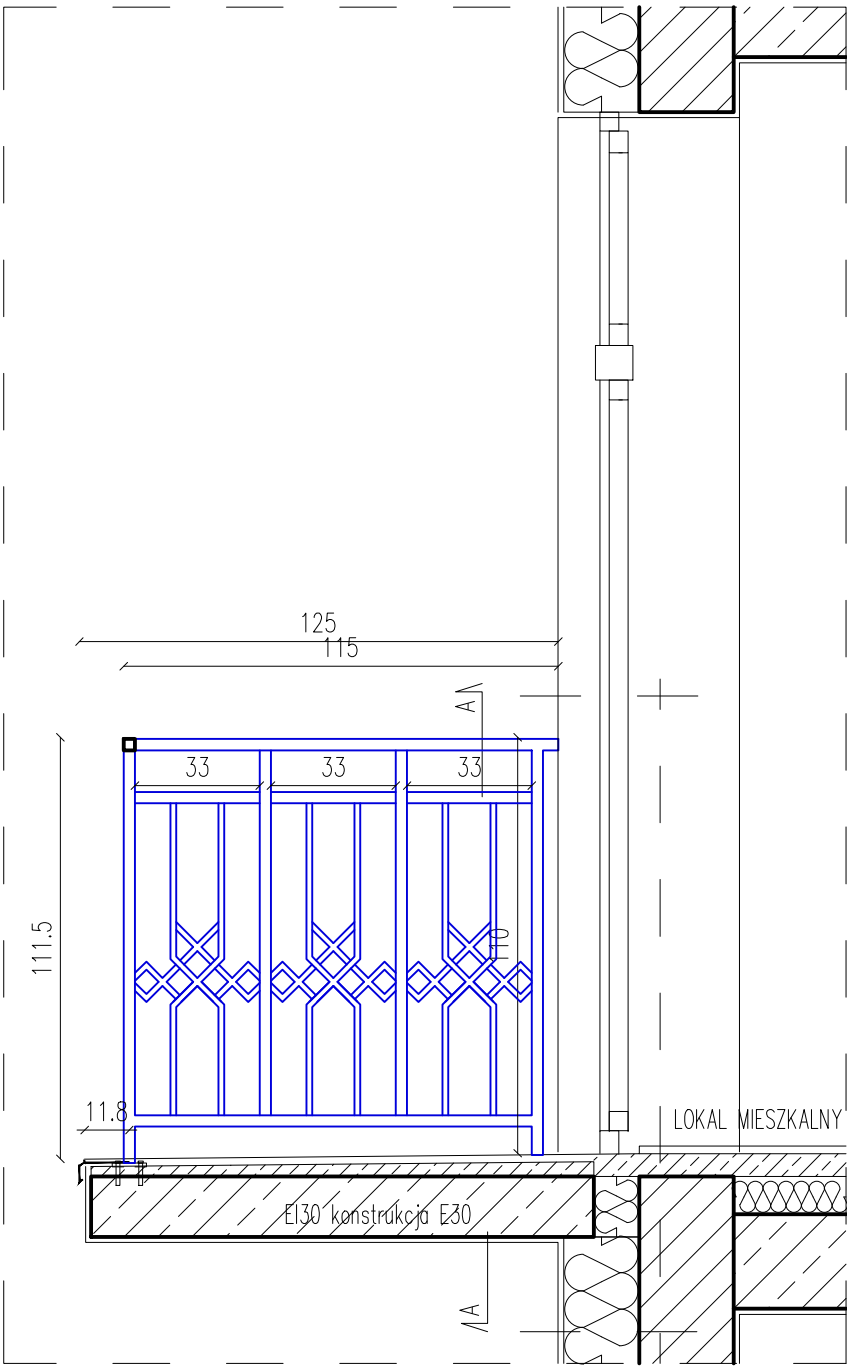


PRZEKRÓJ PODŁUŻNY A-A  
BUDYNEK OFICYNY

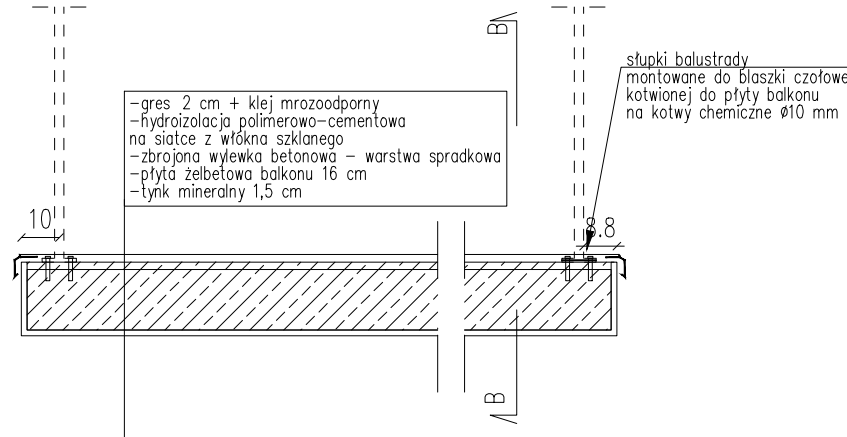


BALKON – BUDYNEK OFICYNY – WIDOK OD FRONTU

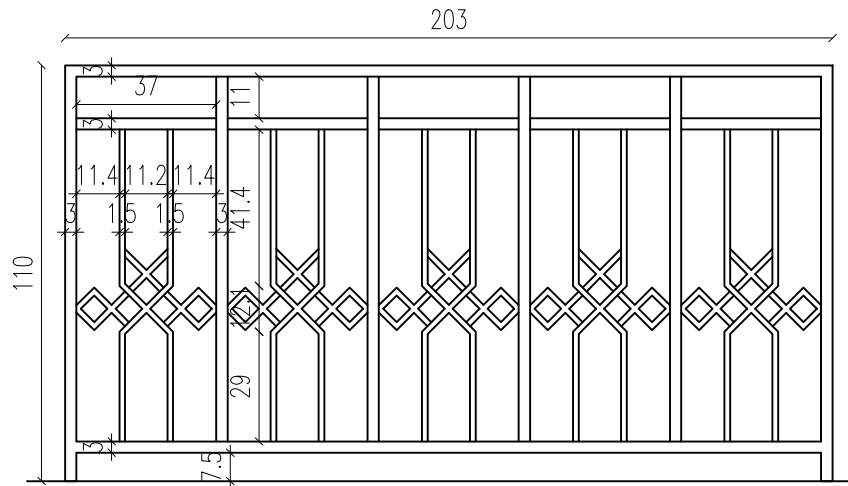


BALKON – BUDYNEK OFICYNY  
WIDOK Z GÓRY

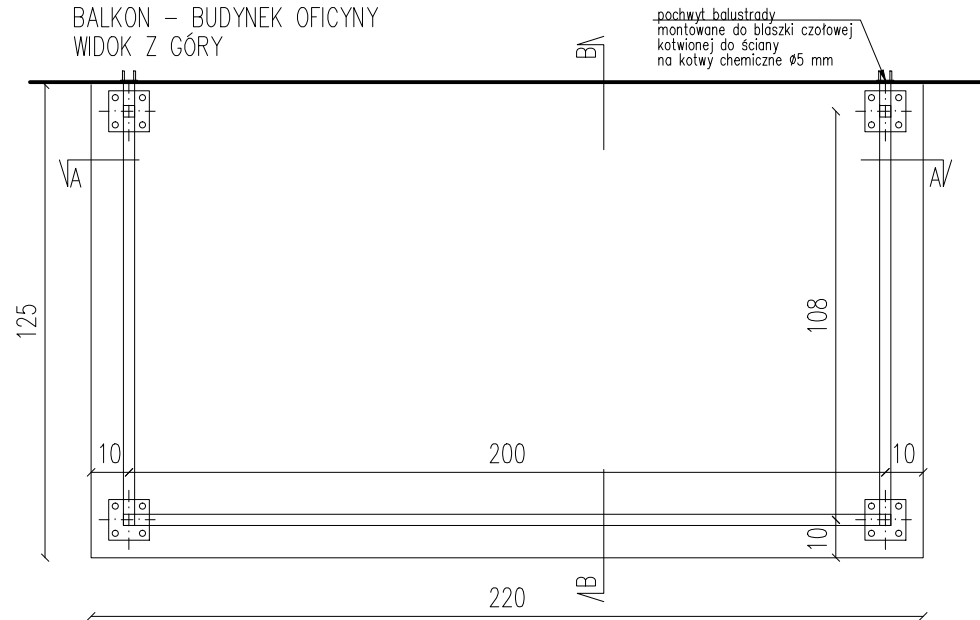

RZUT – BUDYNEK FRONTOWY

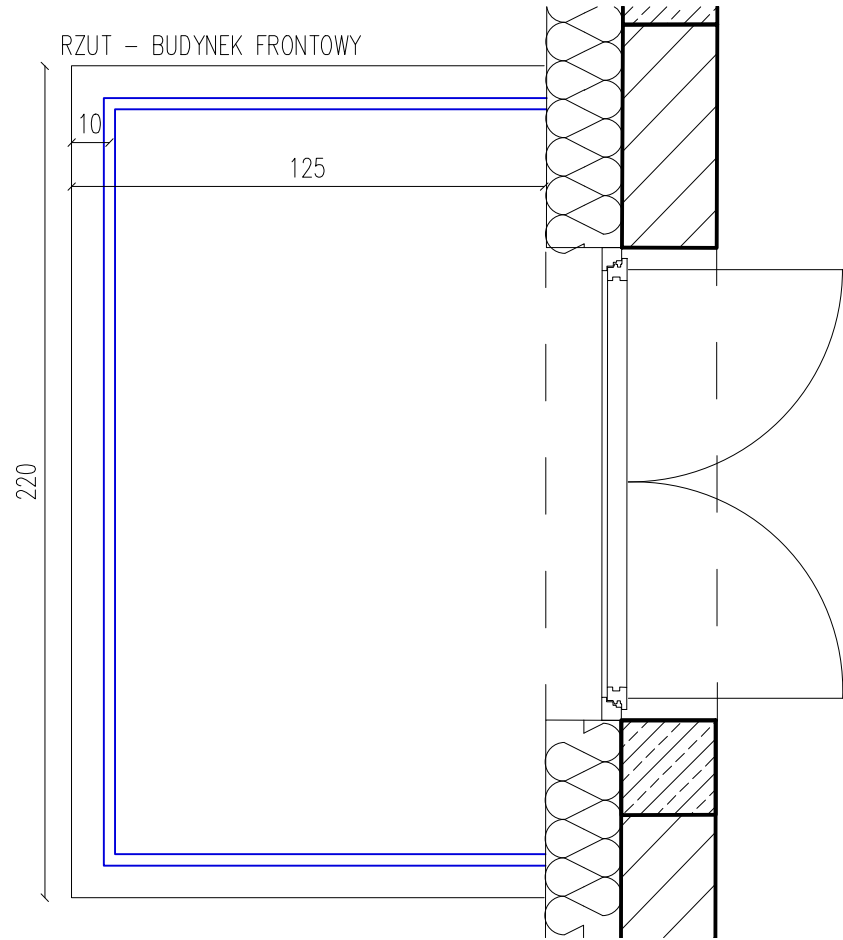

BALUSTRADE DETAL 1:10

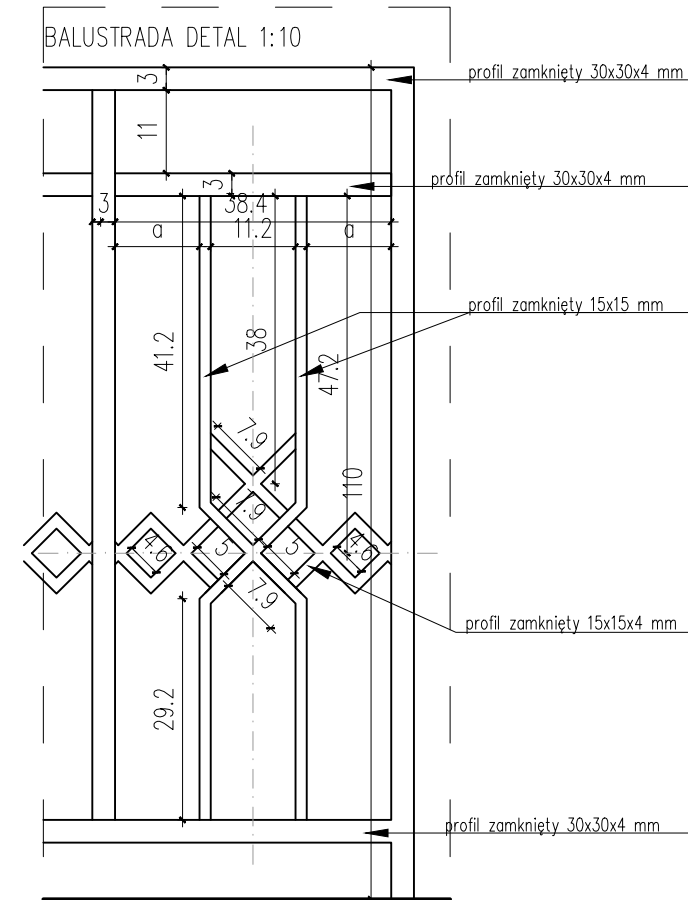

- UWAGA:
1. Balustradę wykonać z elementów stalowych zabezpieczonych antykorozyjnie poprzez ocynk ogniowy oraz malowanie proszkowe.
  2. Łączenia balustrady spawane. Wszystkie mocowania balustrady do płyty balkonowej i ściany zewnętrznej należy uszczelnić.
  3. Warstwy płyty balkonowej zgodnie z detalem w projekcie konstrukcji. Po zaizolowaniu przeciwwilgociowym należy wykonać warstwę mrozoodpornych płytek ceramicznych w kolorze jasnoszarym. Ostateczny dobór koloru i formatu płytek na etapie budowy.
  4. Maksymalne wymiary otworów pomiędzy elementami balustrady wynoszą 12 cm. Minimalna wysokość balustrady, mierzona od powierzchni warstwy wykończeniowej w najwyższym miejscu powinna wynosić 110 cm.
  5. Balustrada wymaga wykonania rysunków warsztatowych przed zamontowaniem.
  6. Kolorystyka balustrady – antracyt (malowane proszkowo na RAL 7016). Ostateczna kolorystyka do uzgodnienia z komisją konserwatorską, po wykonaniu prób na etapie budowy.
  7. Gzyms należy wykonać z materiału niepalnego.

**bam.**  
architektura

ul. Piotrkowska 68/6U, 90-105 Łódź

PROJEKT:  
PRZEBUDOWA, ROZBUDOWA, NADBUDOWA I CZĘŚCIOWA  
ZMIANA SPOSOBU UŻYTKOWANIA ISTNIEJĄCYCH BUDYNKÓW  
MIESZKALNYCH WRAZ Z ZAGOSPODAROWANIEM TERENU  
I NIEZBĘDNĄ INFRASTRUKTURĄ TECHNICZNĄ  
NA NIERUCHOMOŚCI PRZY UL. WŁÓKIENNICZEJ 1 W ŁÓDZI

LOKALIZACJA:  
UL. WŁÓKIENNICZA 1, 90-260 ŁÓDŹ  
DZIAŁKA NR EW.438/17, FRAGMENTY 438/16 I 438/18  
ORAZ DROGOWEJ 479/3 OBRĘB S-1

INWESTOR:  
MIASTO ŁÓDŹ  
ZARZĄD INWESTYCJI MIEJSKICH  
UL. PIOTRKOWSKA 175, 90-447 ŁÓDŹ

PROJEKTANT:  
MGR INŻ. ARCH. DOMINIKA LEONOWICZ  
NR UPR. 19/LOOKK/2015  
SPRAWDZAJĄCY:  
MGR INŻ. ARCH. KAMILA CHĘCIELEWSKA  
NR UPR. 25/LOOKK/2012

WSPÓŁPRACA:  
MGR INŻ. ARCH. MACIEJ BALCEREK  
MGR INŻ. ARCH. MONIKA WOZNIOWA

PROJEKT ARCHITEKTONICZNO-BUDOWLANY

DATA:  
VII 2023

FAZA:  
PROJEKT WYKONAWCZY

BRANŻA:  
ARCHITEKTURA

FORMAT  
297x500

TYTUŁ RYSUNKU:  
DETAL - BALKONY BUDYNKU OFICYNY

SKALA:  
1:20

NR RYS.:  
057-PW-A-D03.B