


OKAP – ELEWACJA PÓŁNOCNA OFICYNY

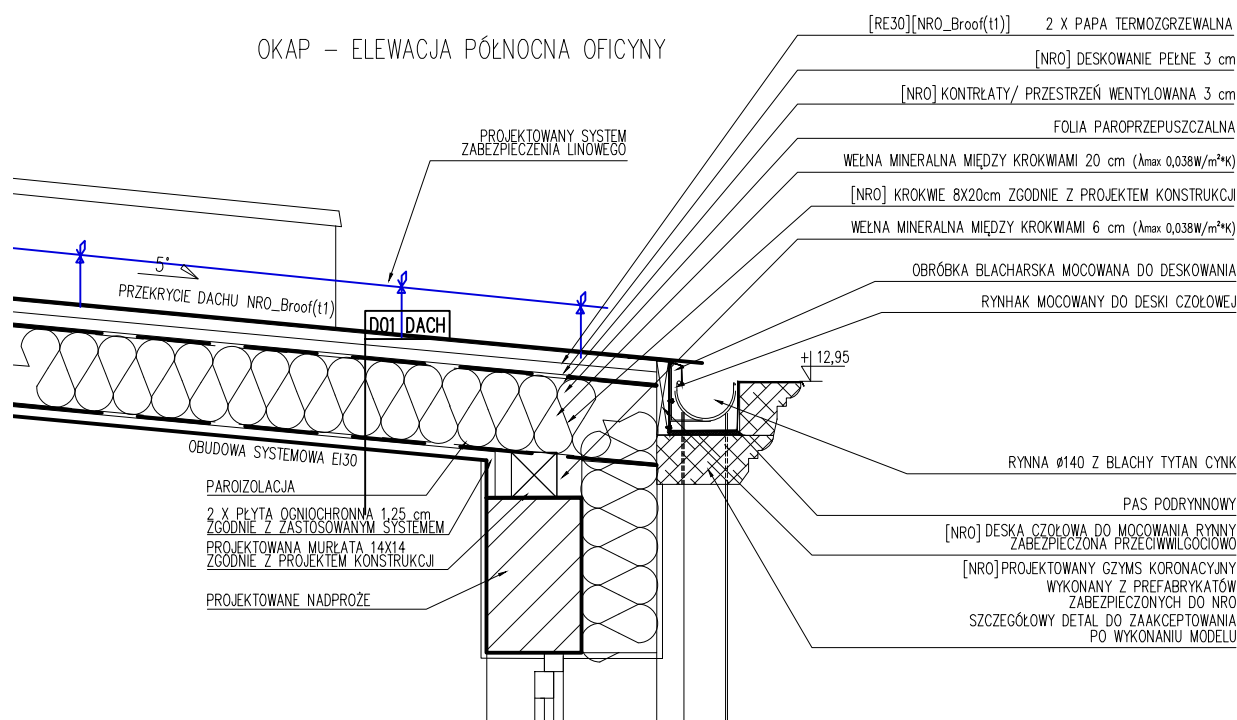

UWAGI OGÓLNE:

1. Należy wykonać nowy gzyms w systemie zapewniającym klasę NRO; gzyms wykonać jako gipsowy w profilach prefabrykowanych lub poprzez wykonanie rdzenia montowanego do elewacji i pokryć tynkiem elewacyjnym metodą tradycyjną ciągnioną.
2. W celu dodatkowego zabezpieczenia elementu dekoracyjnego elewacji gzyms należy pokryć zaprawą klejącą w której należy umieścić siatkę z włókna szklanego. Zaprawę po wyciśnięciu siatki wyrównać, po czym pokryć tynkiem elewacyjnym, malowanym w kolorze zbliżonym do NCS S 1005-Y20R.
3. Nie należy odmierzać wymiarów z rysunku. Projektowane profile należy przedstawić do akceptacji komisji konserwatorskiej oraz Zamawiającego.
4. Rysunek stanowi podstawę do wykonania rysunków warsztatowych przez dostawcę/producenta.

bam.
architektura

ul. Piotrkowska 68/6U, 90-105 Łódź

PROJEKT:

PRZEBUDOWA, ROZBUDOWA, NADBUDOWA I CZĘŚCIOWA ZMIANA SPOSOBU UŻYTKOWANIA ISTNIEJĄCYCH BUDYNKÓW MIESZKALNYCH WRAZ Z ZAGOSPODAROWANIEM TERENU I NIEZBĘDNĄ INFRASTRUKTURĄ TECHNICZNĄ NA NIERUCHOMOŚCI PRZY UL. WŁÓKIENNICZEJ 1 W ŁÓDZI

LOKALIZACJA:

UL. WŁÓKIENNICZA 1, 90-260 ŁÓDŹ
DZIAŁKA NR EW.438/17, FRAGMENTY 438/16 I 438/18 ORAZ DROGOWEJ 479/3 OBRĘB S-1

INWESTOR:

MIASTO ŁÓDŹ
ZARZĄD INWESTYCJI MIEJSKICH
UL. PIOTRKOWSKA 175, 90-447 ŁÓDŹ

PROJEKTANT:

MGR INŻ. ARCH. DOMINIKA LEONOWICZ
NR UPR. 19/LOOKK/2015

SPRAWDZAJĄCY:

MGR INŻ. ARCH. KAMILA CHĘCIELEWSKA
NR UPR. 25/LOOKK/2012

WSPÓŁPRACA:

MGR INŻ. ARCH. MACIEJ BALCEREK
MGR INŻ. ARCH. MONIKA WOZIWOŁA

PROJEKT ARCHITEKTONICZNO-BUDOWLANY

DATA:

VII 2023

FAZA:

PROJEKT WYKONAWCZY

BRANŻA:

ARCHITEKTURA

FORMAT

297x300

TYTUŁ RYSUNKU:

DETAL - OKAP I KALENICA OFICYNY

SKALA:

1:20

NR RYS.:

057-PW-A-D09.A