


PRZEDMIOT
ZAMÓWIENIA

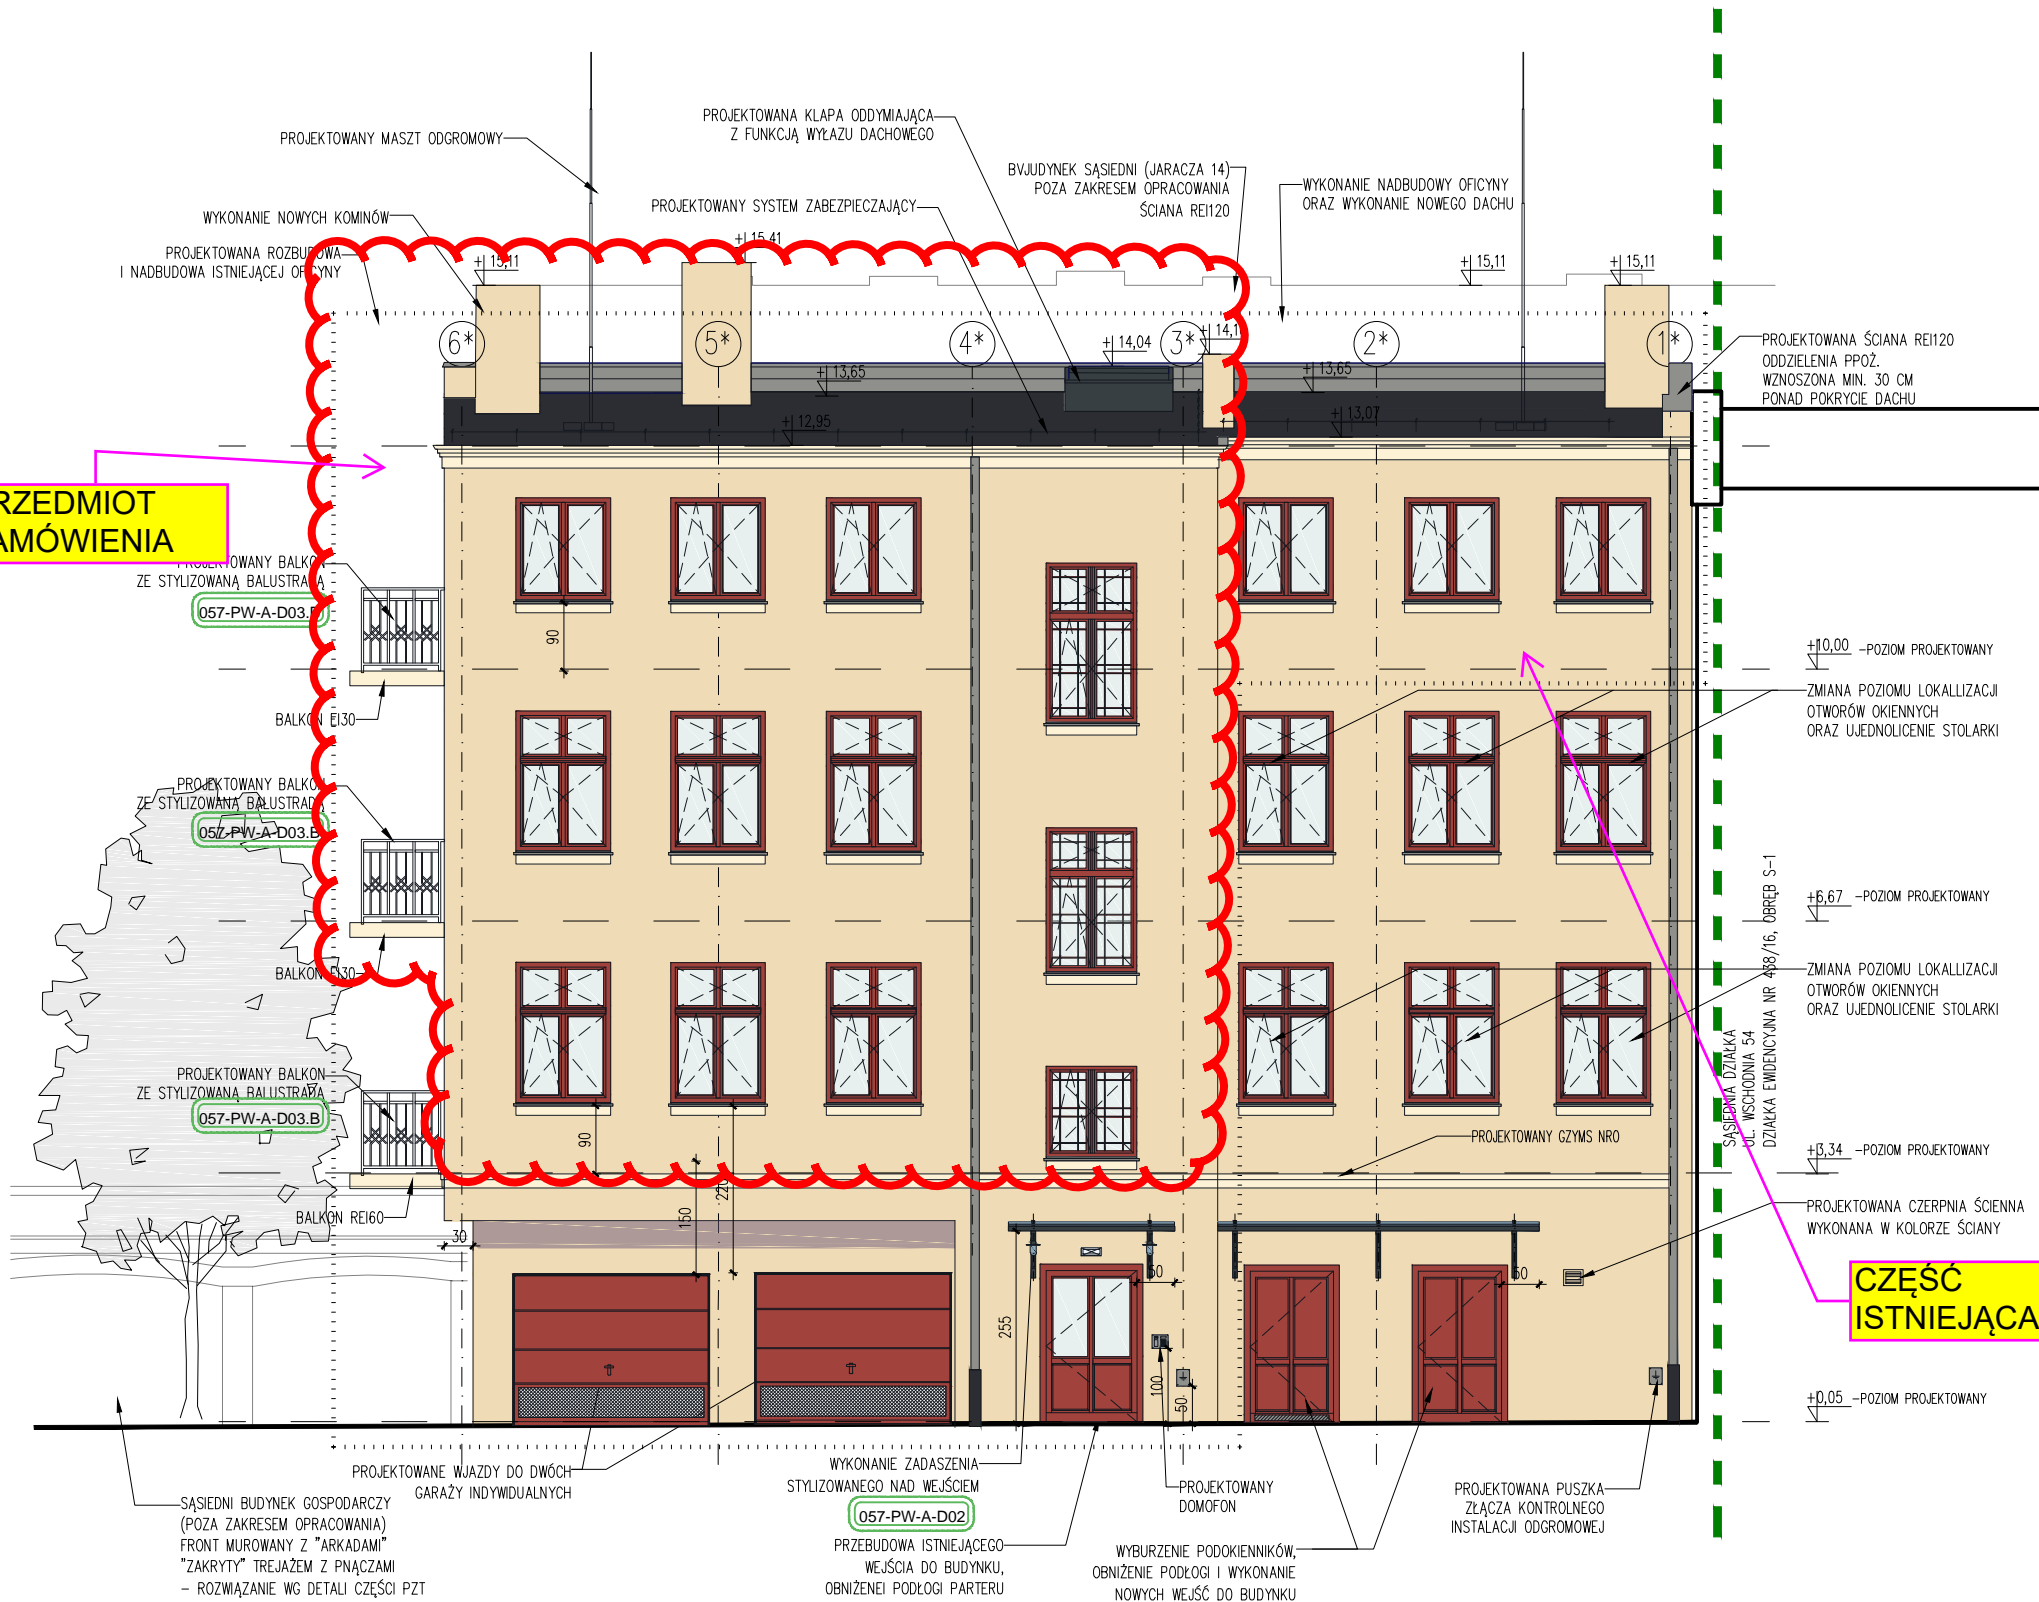

LEGENDA



GRANICA DZIAŁEK



ZABUDOWA SĄSIEDNIA



ELEMENTY PROJEKTOWANE



OZNACZENIE RYSUNKU DETALU

UWAGA:

- Nowe okna i drzwi balkonowe należy wykonać na wzór zachowanych w kamienicach z podobnego okresu.
- Wszystkie okna, w których wysokość wewnętrznej podokiennika jest niższa niż 85 cm należy zabezpieczyć balustradą po zewnętrznej stronie okna.
- Ostateczna kolorystyka elewacji do uzgodnienia po wykonaniu prób. W przypadku odkrycia kolorystyki podczas robót budowlanych, należy powiadomić komisję konserwatorską i zweryfikować kolorystykę elewacji.
- Ostateczny wygląd (podziały i kolorystyka) balustrad do potwierdzenia na budowie, po wykonaniu rysunków warsztatowych, wzorów oraz prób.
- Kreacja detalu elewacji frontowej w całości powinna zostać wykonana w systemie tynku izolacyjnego, zgodnie z wytycznymi producenta/dostawcy.

KOLORYSTYKA

- TYNK:
- LICO – kolor zbliżony do NCS S 1030-Y20R/ RAL 1015/ PIASKOWY
 - DETAL – kolor zbliżony do NCS S 1005-Y20R/ RAL 1013/ JASNY BEŻ
- STOLARKA OKIENNA I DRZWIOWA:
- RAL 3011/ BRĄZOWO-CZERWONY
- OBROBKI BLACHARSKIE, RYNNY, RURY SPUSTOWE, PARAPETY:
- BLACHA TYTANOWO-CYNKOWA NATURALNA PATYNA
- KLAPA ODDYMIAJĄCA
- RAL 7016 / ANTRACYTOWY
- POKRYCIE DACHU: PAPA
- KOLOR ANTRACYTOWY/CIEMNOSZARY

bam.
architektura
ul. Piotrkowska 68/6U, 90-105 Łódź

PROJEKT:
PRZEBUDOWA, ROZBUDOWA, NADBUDOWA I CZĘŚCIOWA
ZMIANA SPOSOBU UŻYTKOWANIA ISTNIEJĄCYCH BUDYNKÓW
MIESZKALNYCH WRAZ Z ZAGOSPODAROWANIEM TERENU
I NIEZBĘDNĄ INFRASTRUKTURĄ TECHNICZNĄ
NA NIERUCHOMOŚCI PRZY UL. WŁÓKIENNICZEJ 1 W ŁÓDZI

LOKALIZACJA:
UL. WŁÓKIENNICZA 1, 90-260 ŁÓDŹ
DZIAŁKA NR EW.438/17, FRAGMENTY 438/16 I 438/18
ORAZ DROGOWEJ 479/3 OBRĘB S-1

INWESTOR:
MIASTO ŁÓDŹ
ZARZĄD INWESTYCJI MIEJSKICH
UL. PIOTRKOWSKA 175, 90-447 ŁÓDŹ

PROJEKTANT:
MGR INŻ. ARCH. DOMINIKA LEONOWICZ
NR UPR. 19/LOOKK/2015

SPRAWDZAJĄCY:
MGR INŻ. ARCH. KAMILA CHĘCIELEWSKA
NR UPR. 25/LOOKK/2012

WSPÓŁPRACA:
MGR INŻ. ARCH. MACIEJ BALCEREK
MGR INŻ. ARCH. MONIKA WOZIWODA

PROJEKT ARCHITEKTONICZNO-BUDOWLANY

DATA:
VII 2023

FAZA:
PROJEKT WYKONAWCZY

BRANŻA:
ARCHITEKTURA

FORMAT
297x420

TYTUŁ RYSUNKU:
ELEWACJA PÓŁNOCNA
BUDYNEK OFICYNY

SKALA:
1:100

NR RYS.:
057-PW-A-E03