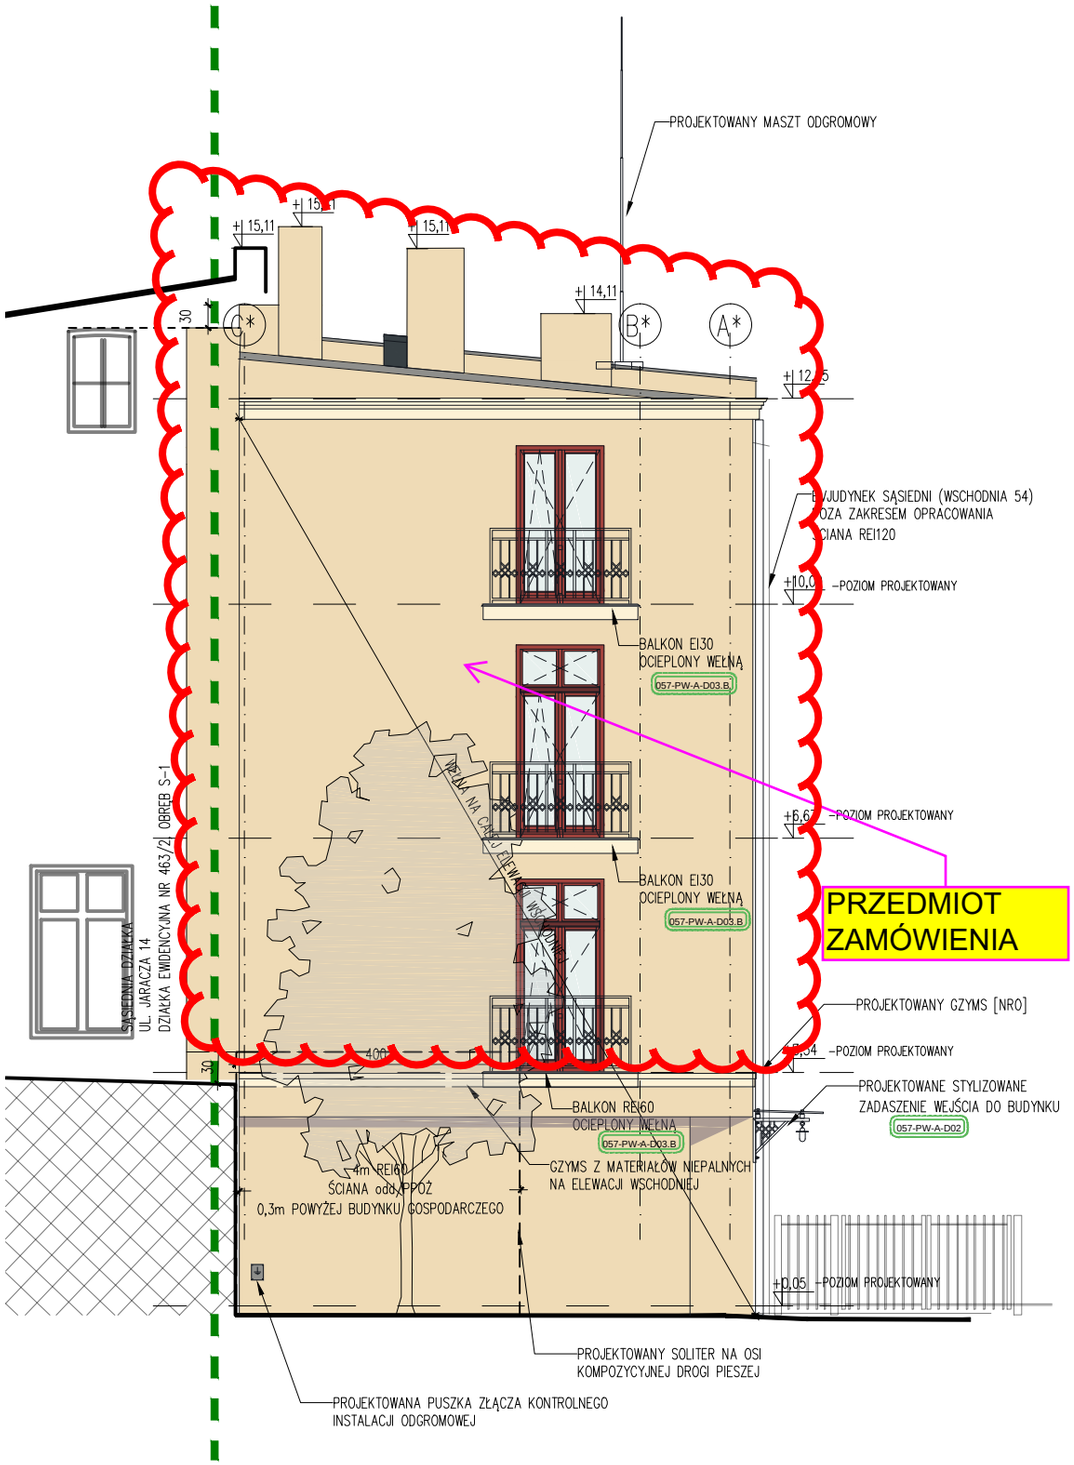

LEGENDA

- GRANICA DZIAŁKI NR 454/5 OBRĘBU S-1 KILIŃSKIEGO 36
- ZABUDOWA SĄSIEDNIA
- ELEMENTY PROJEKTOWANE
- 045-PW-A-D09 OZNACZENIE RYSUNKU DETALU

UWAGA:
1. Nowe okna i drzwi balkonowe należy wykonać na wzór zachowanych w kamienicach z podobnego okresu.
2. Wszystkie okna, w których wysokość wewnętrznego podokiennika jest niższa niż 85 cm należy zabezpieczyć balustradą po zewnętrznej stronie okna.
3. Ostateczna kolorystyka elewacji do uzgodnienia po wykonaniu prób. W przypadku odkrycia kolorystyki podczas robót budowlanych, należy powiadomić komisję konserwatorską i zweryfikować kolorystykę elewacji.
4. Ostateczny wygląd (podziały i kolorystyka) balustrad do potwierdzenia na budowie, po wykonaniu rysunków warsztatowych, wzorów oraz prób.
5. Kreacja detalu elewacji frontowej w całości powinna zostać wykonana w systemie tynku izolacyjnego, zgodnie z wytycznymi producenta/dostawcy.

KOLORYSTYKA

- TYNK: LICO – kolor zbliżony do NCS S 1030–Y20R/ RAL 1015/ PIASKOWY
- DETAL – kolor zbliżony do NCS S 1005–Y20R/ RAL 1013/ JASNY BEŻ
- STOLARKA OKIENNA I DRZWIOWA: RAL 3011/ BRĄZOWO–CZERWONY
- OBRÓBKI BLACHARSKIE, RYNNY, RURY SPUSTOWE, PARAPETY: BLACHA TYTANOWO–CYNKOWA NATURALNA PATYNA
- POKRYCIE DACHU: PAPA KOLOR ANTRACYTOWY/CIEMNOSZARY

bam. architektura
ul. Piotrkowska 68/6U, 90-105 Łódź

PROJEKT:
PRZEBUDOWA, ROZBUDOWA, NADBUDOWA I CZĘŚCIOWA ZMIANA SPOSOBU UŻYTKOWANIA ISTNIEJĄCYCH BUDYNKÓW MIESZKALNYCH WRAZ Z ZAGOSPODAROWANIEM TERENU I NIEZBĘDNĄ INFRASTRUKTURĄ TECHNICZNĄ NA NIERUCHOMOŚCI PRZY UL WŁÓKIENNICZEJ 1 W ŁODZI

LOKALIZACJA:
UL. WŁÓKIENNICZA 1, 90-260 ŁÓDŹ
DZIAŁKA NR EW.438/17, FRAGMENTY 438/16 I 438/18 ORAZ DROGOWEJ 479/3 OBRĘB S-1

INWESTOR:
MIASTO ŁÓDŹ
ZARZĄD INWESTYCJI MIEJSKICH
UL. PIOTRKOWSKA 175, 90-447 ŁÓDŹ

PROJEKTANT:
MGR INŻ. ARCH. DOMINIKA LEONOWICZ
NR UPR. 19/LOOKK/2015

SPRAWDZAJĄCY:
MGR INŻ. ARCH. KAMILA CHĘCIELEWSKA
NR UPR. 25/LOOKK/2012

WSPÓŁPRACA:
MGR INŻ. ARCH. MACIEJ BALCEREK
MGR INŻ. ARCH. MONIKA WOZIWODA

PROJEKT ARCHITEKTONICZNO-BUDOWLANY

DATA:	FAZA:
VII 2023	PROJEKT WYKONAWCZY

BRANŻA:	FORMAT
ARCHITEKTURA	297x250

TYTUŁ RYSUNKU:
ELEWACJA WSCHODNIA
BUDYNEK OFICYNY

SKALA:	NR RYS.:
1:100	057-PW-A-E04