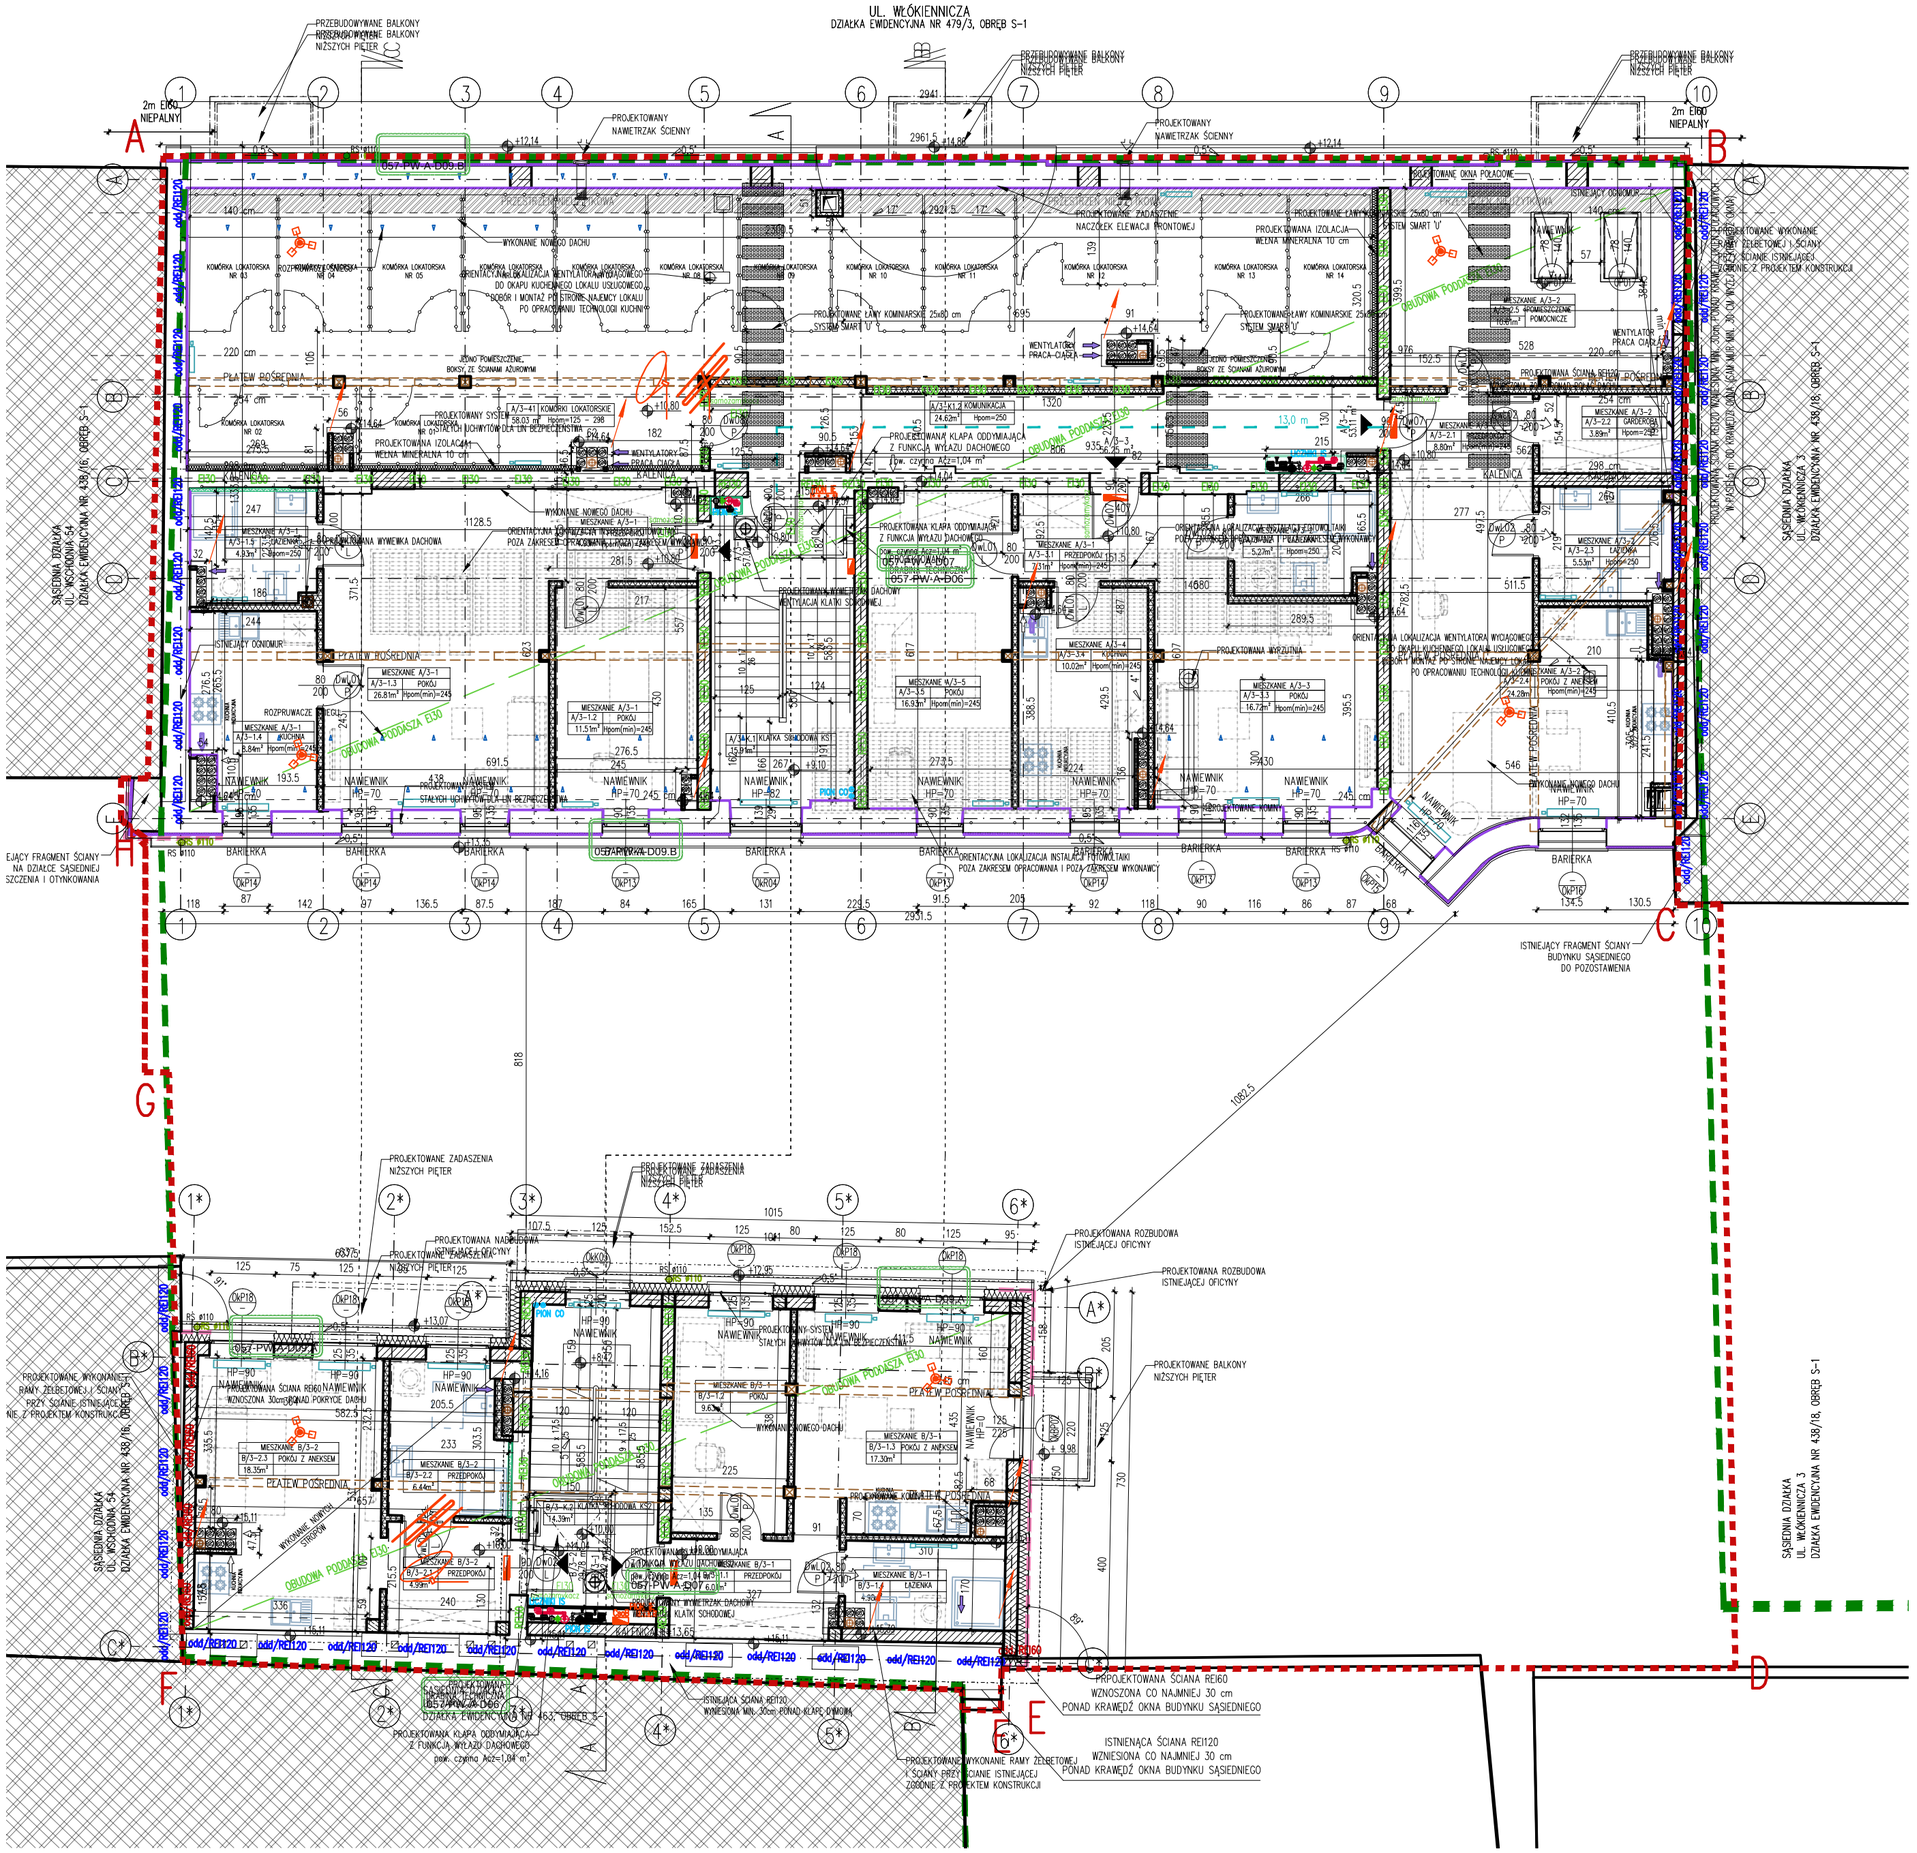


## LEGENDA

- GRANICA DZIAŁKI
- GRANICA OBSZARU OPRACOWANIA
- ZABUDOWA SĄSIEDNIA
- ŚCIANY ISTNIEJĄCE

ELEMENTY OCHRONY PRZECIWPOŻAROWEJ

- odd/REI120 — PRZEGRODY ODDZIELENIA PPOŻ W KLASIE REI120
- odd/REI60 — PRZEGRODY ODDZIELENIA PPOŻ W KLASIE REI60

- ROZPRUWACZE ŚNIEGOWE
- MASZTY ODGROMOWE WYS. 5m
- IGLICE KOMINOWE WYS. 1m
- ANTENA SATELITARNA
- ANTENA SYGNAŁU RADIOWEGO I TELEWIZYJNEGO
- ORIENTACYJNA LOKALIZACJA I WIELKOŚĆ PANELI FOTOWOLTAICZNYCH WYKONANIE I PROJEKT INSTALACJI POZA ZAKRESEM OPRACOWANIA
- ELEMENTY SYSTEMU LIN BEZPIECZEŃSTWA PUNKTY MOCUJĄCE
- ŁAWY KOMINIARSKIE
- 045-PW-A-D01 — DETALE ROZWIĄZANE NA RYSUNKACH SZCZEGÓŁOWYCH

UWAGA:
1. Nie należy odmierzać wymiarów z rysunków; wszystkie wymiary należy potwierdzić na budowie. Niezgodności należy uzgodnić z projektantem.
2. Rozwiązania materiałowe oraz detale zostaną przedstawione na etapie projektu wykonawczego.
3. Koty wysokościowe przy kominach wskazują wysokość poziomu wylotu


bam. architektura
ul. Piotrkowska 68/6U, 90-105 Łódź


PROJEKT:
PRZEBUDOWA, ROZBUDOWA, NADBUDOWA I CZĘŚCIOWA ZMIANA SPOSOBU UŻYTKOWANIA ISTNIEJĄCYCH BUDYNKÓW MIESZKALNYCH WRAZ Z ZAGOSPODAROWANIEM TERENU I NIEZBĘDNĄ INFRASTRUKTURĄ TECHNICZNĄ NA NIERUCHOMOŚCI PRZY UL WŁÓKIENNICZEJ 1 W ŁODZI

LOKALIZACJA:
UL. WŁÓKIENNICZA 1, 90-260 ŁÓDŹ
DZIAŁKA NR EW.438/17, FRAGMENTY 438/16 I 438/18 ORAZ DROGOWEJ 479/3 OBRĘB S-1

INWESTOR:
MIASTO ŁÓDŹ
ZARZĄD INWESTYCJI MIEJSKICH
UL. PIOTRKOWSKA 175, 90-447 ŁÓDŹ


PROJEKTANT:
MGR INŻ. ARCH. DOMINIKA LEONOWICZ
NR UPR. 19/LOOKK/2015

SPRAWDZAJĄCY:
MGR INŻ. ARCH. KAMILA CHĘCIELEWSKA
NR UPR. 25/LOOKK/2012

WSPÓŁPRACA:
MGR INŻ. ARCH. MACIEJ BALCEREK
MGR INŻ. ARCH. MONIKA WOZIWODA


PROJEKT ARCHITEKTONICZNO-BUDOWLANY

| DATA: | FAZA: |
|---|---|
| VII 2023 | PROJEKT WYKONAWCZY |

| BRANŻA: | FORMAT |
|---|---|
| ARCHITEKTURA | 420x550 |

TYTUŁ RYSUNKU:
RZUT DACHU

| SKALA: | NR RYS.: |
|---|---|
| 1:100 | 057-PW-A-R05 |