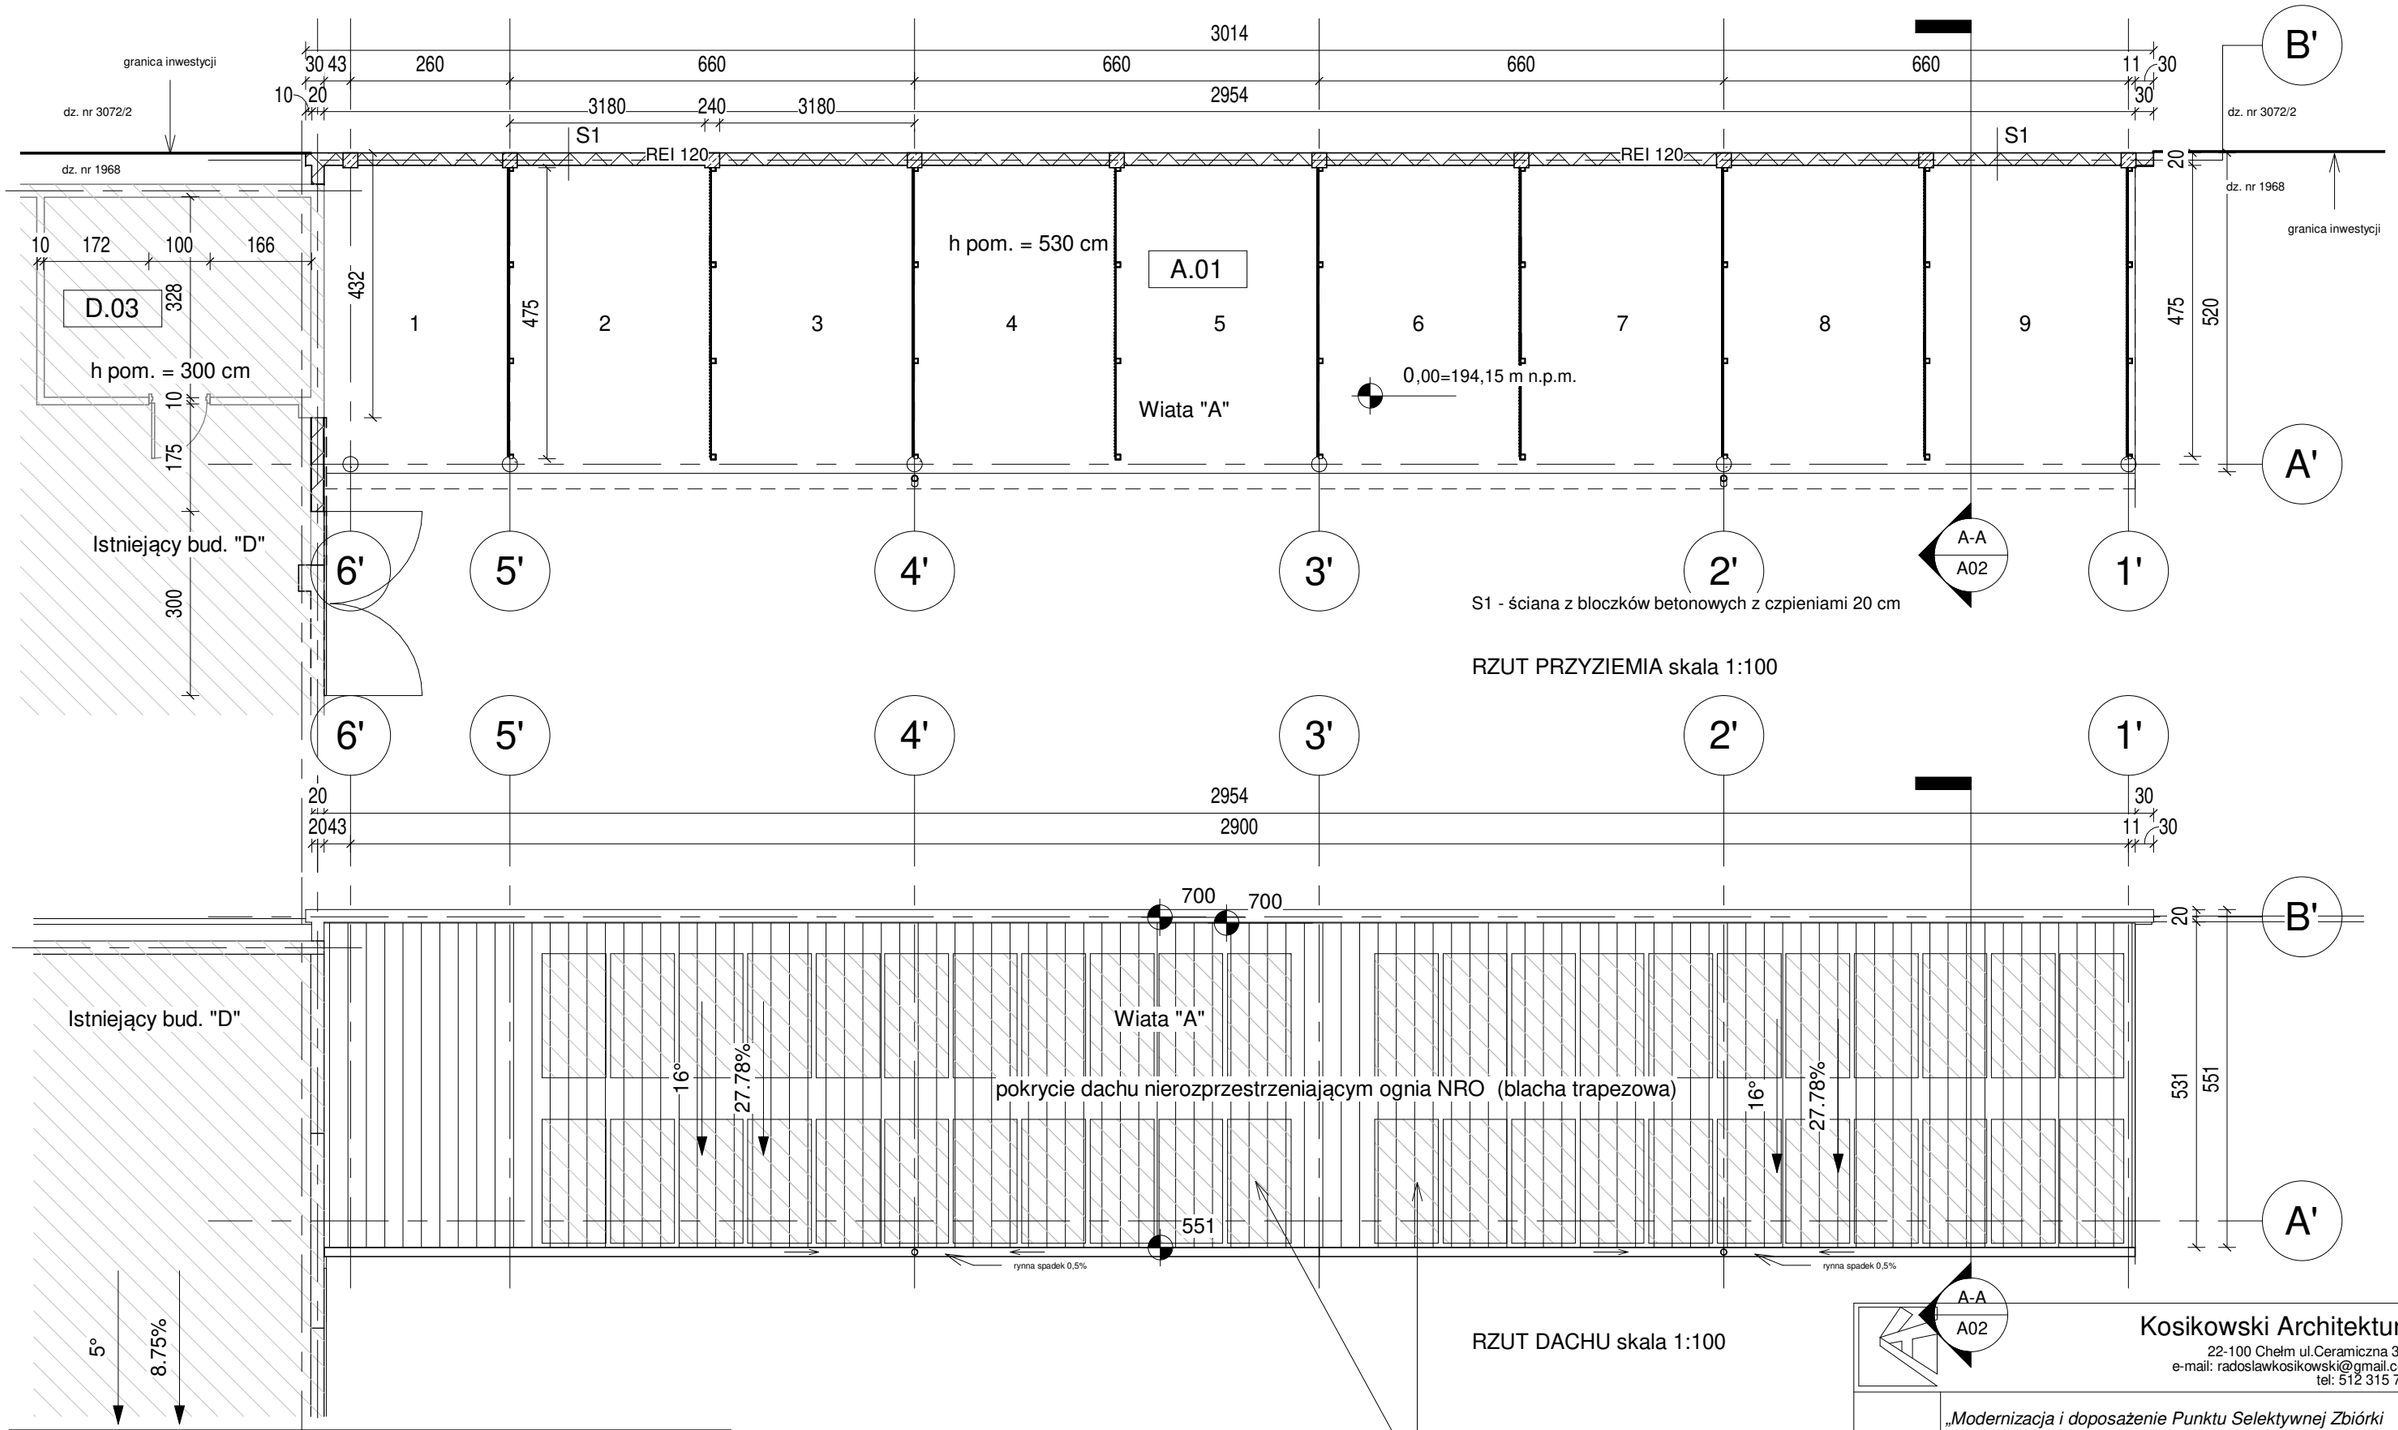

Zestawienie pomieszczeń Wiata "A"				
Nr	Nazwa	Pow.	Wyk. pos.	pobyt ludzi
A.01	Wiata	146.84 m²	Beton asfaltowy	Brak
Suma ogólna: 1		146.84 m²		

Na powierzchni dachu zostaną zamontowane panele fotowoltaiczne o mocy 20kW na potrzeby własne bez oddawania energii do sieci z blokadą wypływu energii elektrycznej do sieci zewnętrznej.

Kosikowski Architektura
22-100 Chełm ul.Ceramiczna 34B
e-mail: radoslawkosikowski@gmail.com
tel: 512 315 710

Obiekt / adres inwestycji	*„Modernizacja i doposażenie Punktu Selektywnej Zbiórki Odpadów Komunalnych w Krasnymstawie", ul. Piłsudskiego 54, 22-300 Krasnystaw polegająca na budowie wiaty magazynowej, boksu magazynowego , wagi najazdowej samochodowej oraz przebudowie budynku magazynowego polegającej na powiększeniu bramy wjazdowej.*
Inwestor	Przedsiębiorstwo Gospodarki Komunalnej Spółka z o.o. ul. Piekarskiego 3; 22-300 Krasnystaw
Tytuł rysunku	Rzut przyziemia, dachu (Wiata "A")
Projektant	**mgr inż. arch. Radosław Kosikowski upr. w specj. architektonicznej nr 101/LBOKK/2012** — Podpis
Sprawdzający	**mgr inż. arch. Artur Ignarski upr. w specj. architektonicznej nr 4/PKOKK/2012** — Podpis
Stadium PAB	Data 10/10/2022 — Skala 1 : 100 — Nr rysunku A01