




ELEWACJA POŁUDNIOWO - WSCHODNIA skala 1:100

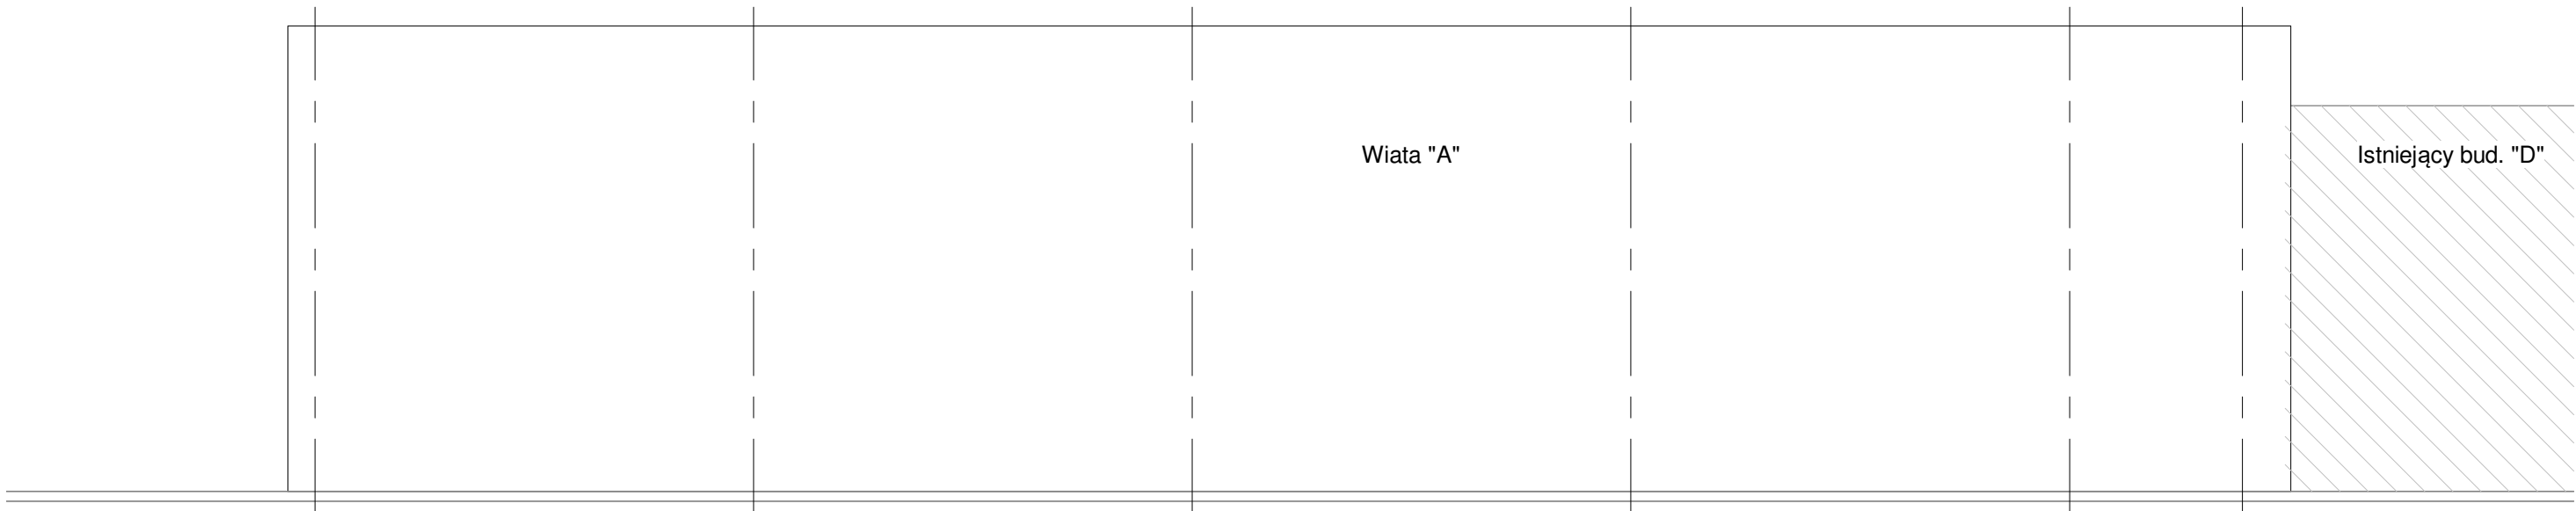

ELEWACJA PÓŁNOCNO - ZACHODNIA skala 1:100

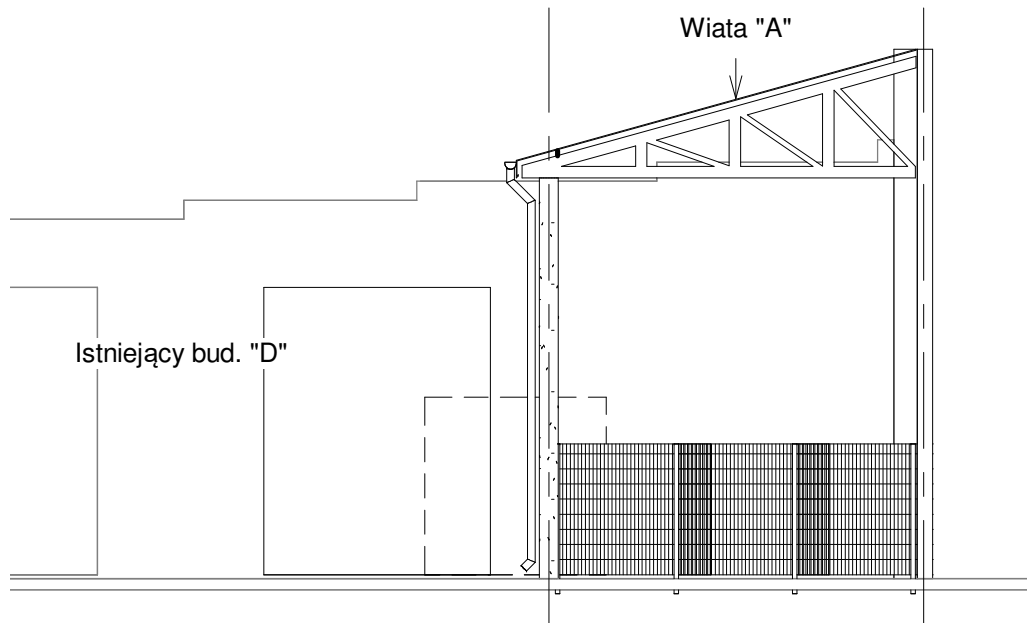

ELEWACJA PÓŁNOCNO - WSCHODNIA skala 1:100

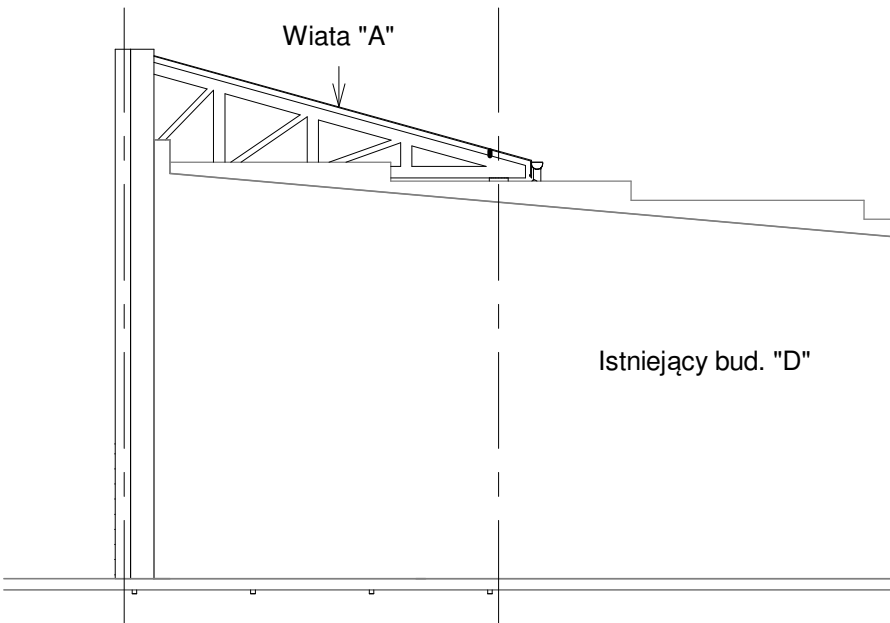

ELEWACJA POŁUDNIOWO - ZACHODNIA skala 1:100

		<b>Kosikowski Architektura</b> 22-100 Chełm ul.Ceramiczna 34B e-mail: radoslawkosikowski@gmail.com tel: 512 315 710	
Obiekt / adres inwestycji		„Modernizacja i doposażenie Punktu Selektywnej Zbiórki Odpadów Komunalnych w Krasnymstawie”, ul. Piłsudskiego 54, 22-300 Krasnystaw polegająca na budowie wiaty magazynowej, boksu magazynowego, wagi najazdowej samochodowej oraz przebudowie budynku magazynowego polegającej na powiększeniu bramy wjazdowej.	
Inwestor		Przedsiębiorstwo Gospodarki Komunalnej Spółka z o.o. ul. Piekarskiego 3; 22-300 Krasnystaw	
Tytuł rysunku		Elewacje (Wiata "A")	
Projektant		mgr inż. arch. Radosław Kosikowski upr. w specj. architektonicznej nr 101/LBOKK/2012	Podpis 
Sprawdzający		mgr inż. arch. Artur Ignarski upr. w specj. architektonicznej nr 4/PKOKK/2012	Podpis 
Stadium PAB		Data 10/10/2022	Skala 1 : 100
		Nr rysunku A03	