



ELEWACJA POŁUDNIOWO - ZACHODNIA skala 1:100

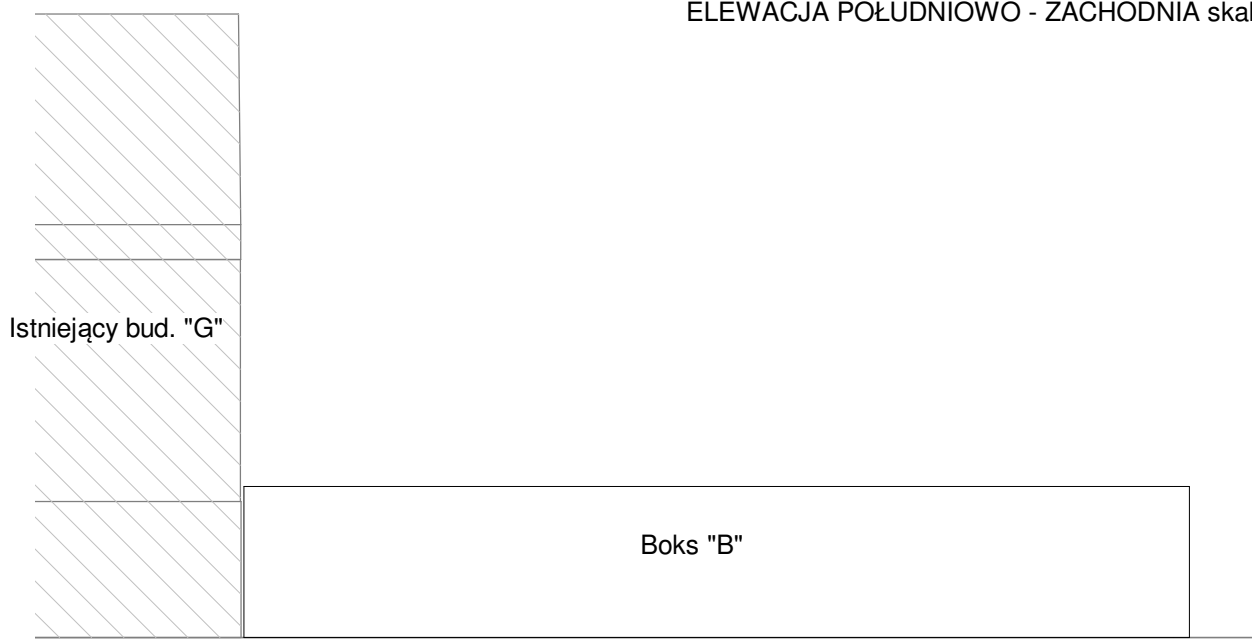


ELEWACJA PÓŁNOCNO - WSCHODNIA skala 1:100

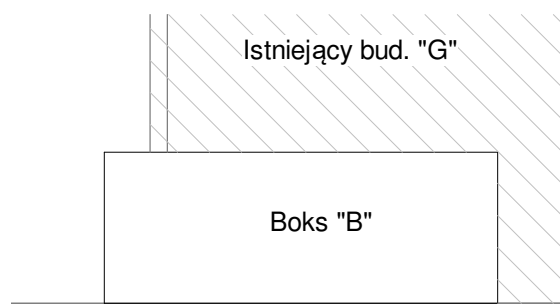


ELEWACJA PÓŁNOCNO - ZACHODNIA skala 1:100

Frag. obrysu istniejącego bud. "G" →

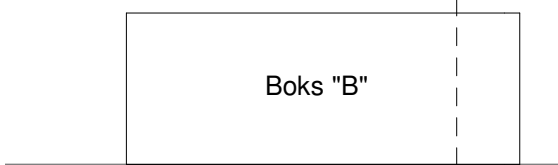

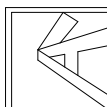

ELEWACJA POŁUDNIOWO - WSCHODNIA skala 1:100



Kosikowski Architektura

22-100 Chełm ul.Ceramiczna 34B
e-mail: radoslawkosikowski@gmail.com
tel: 512 315 710

Obiekt / adres inwestycji	„Modernizacja i doposażenie Punktu Selektywnej Zbiórki Odpadów Komunalnych w Krasnymstawie”, ul. Piłsudskiego 54, 22-300 Krasnymstaw polegająca na budowie wiaty magazynowej, boksu magazynowego, wagi najazdowej samochodowej oraz przebudowie budynku magazynowego polegającej na powiększeniu bramy wjazdowej.		
Inwestor	Przedsiębiorstwo Gospodarki Komunalnej Spółka z o.o. ul. Piekarskiego 3; 22-300 Krasnymstaw		
Tytuł rysunku	Elewacje (Boks "B")		
Projektant	mgr inż. arch. Radosław Kosikowski upr. w specj. architektonicznej nr 101/LBOKK/2012	Podpis 	
Sprawdzający	mgr inż. arch. Artur Ignarski upr. w specj. architektonicznej nr 4/PKOKK/2012	Podpis 	
Stadium PAB	Data 10/10/2022	Skala 1 : 100	Nr rysunku A05