


Fragment rzutu bud. "D" poddany przebudowie polegającej na demontażu istniejącej bramy o wymiarach szer. 240cm h= 235cm i zastąpieniu jej nowo proj. o wymiarach szer. 300cm h= 380cm, pozostałe elementy budynku bez zmian. Wszystkie charakterystyczne parametry obiektu budowlanego bez zmian.

FRAGMENT RZUTU PRZYZIEMIA skala 1:50

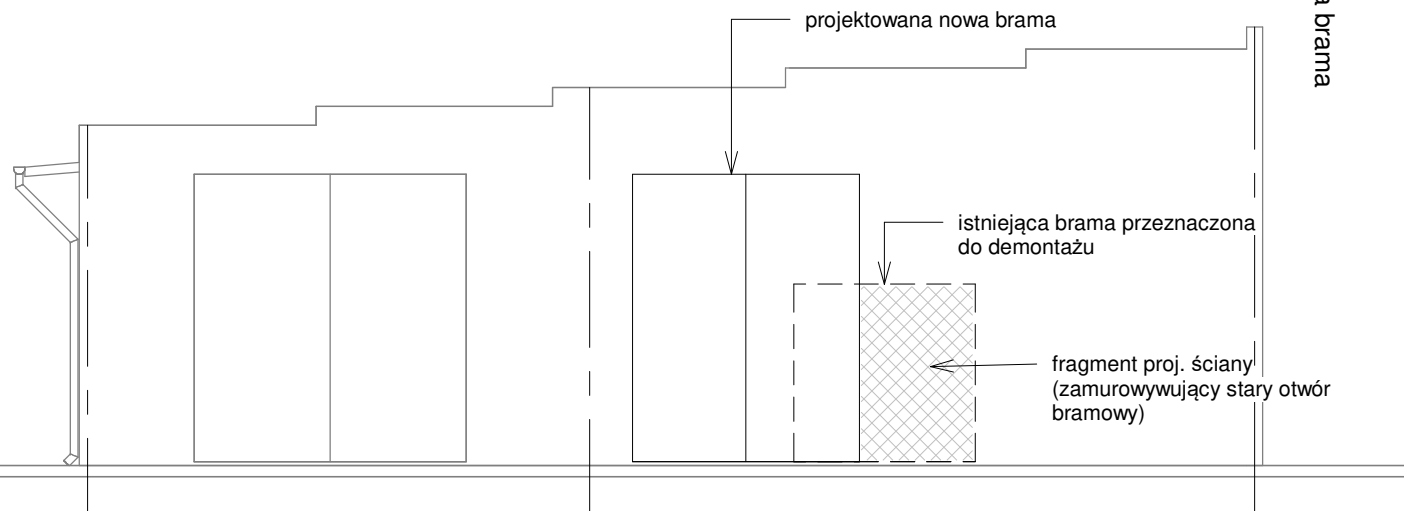

Elevacja bud. "D" poddana przebudowie polegającej na demontażu istniejącej bramy o wymiarach szer. 240cm h= 235cm i zastąpieniu jej nowo proj. o wymiarach szer. 300cm h= 380cm, pozostałe elementy budynku bez zmian. Wszystkie charakterystyczne parametry obiektu budowlanego bez zmian.

ELEWACJA PÓŁNOCNO - WSCHODNIA skala 1:100

Zestawienie pomieszczeń Bud. "D( bez zmian )				
Nr	Nazwa	Pow.	Wyk. pos.	pobyt ludzi
D.01	Magazyn	197.81 m <sup>2</sup>	Beton	Brak
D.02	Magazyn	248.14 m <sup>2</sup>	Beton	Brak
D.03	Magazyn	14.16 m <sup>2</sup>	Beton	Brak
Suma ogólna: 3		460.12 m <sup>2</sup>		

		<b>Kosikowski Architektura</b> 22-100 Chel'm ul.Ceramiczna 34B e-mail: radoslawkosikowski@gmail.com tel: 512 315 710	
Obiekt / adres inwestycji		„Modernizacja i doposażenie Punktu Selektywnej Zbiórki Odpadów Komunalnych w Krasnymstawie”, ul. Piłsudskiego 54, 22-300 Krasnystaw polegająca na budowie wiaty magazynowej, boksu magazynowego, wagi najazdowej samochodowej oraz przebudowie budynku magazynowego polegającej na powiększeniu bramy wjazdowej.	
Inwestor		Przedsiębiorstwo Gospodarki Komunalnej Spółka z o.o. ul. Piekarskiego 3; 22-300 Krasnystaw	
Tytuł rysunku		Przebudowa - Rzut przyziemia, elewacja (Bud. "D")	
Projektant		mgr inż. arch. Radosław Kosikowski upr. w spec. architektonicznej nr 101/LBOKK/2012	Podpis 
Sprawdzający		mgr inż. arch. Artur Ignarski upr. w spec. architektonicznej nr 4/PKOKK/2012	Podpis 
Stadium PAB		Data 10/10/2022	Skala zaznaczono
		Nr rysunku	A07