



RZUT PRZYZIEMIA skala 1:50

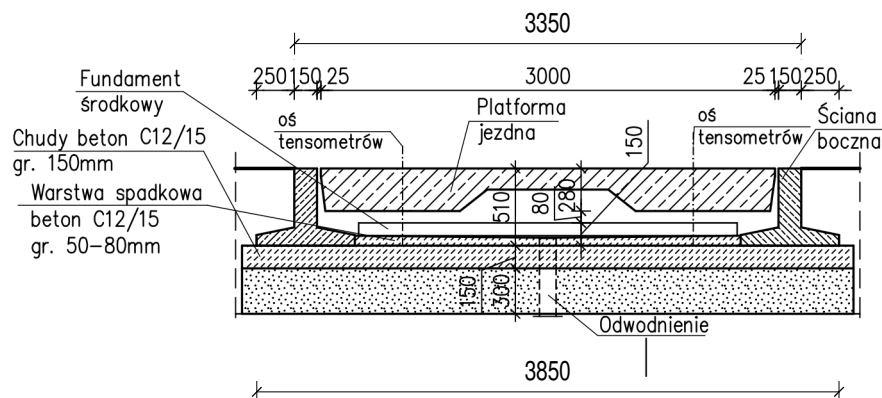

PRZEKRÓJ A-A skala 1:50

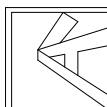

Kosikowski Architektura

22-100 Chelme ul. Ceramiczna 34B
e-mail: radoslawkosikowski@gmail.com
tel: 512 315 710

Obiekt / adres inwestycji	„Modernizacja i doposażenie Punktu Selektywnej Zbiórki Odpadów Komunalnych w Krasnymstawie”, ul. Piłsudskiego 54, 22-300 Krasnymstaw polegająca na budowie wiaty magazynowej, boksu magazynowego, wagi najazdowej samochodowej oraz przebudowie budynku magazynowego polegającej na powiększeniu bramy wjazdowej.		
Inwestor	Przedsiębiorstwo Gospodarki Komunalnej Spółka z o.o. ul. Piekarskiego 3; 22-300 Krasnymstaw		
Tytuł rysunku	Rzut przyziemia, przekrój A-A (Waga "C")		
Projektant	mgr inż. arch. Radosław Kosikowski upr. w specj. architektonicznej nr 101/LBOKK/2012	Podpis	
Sprawdzający	mgr inż. arch. Artur Ignarski upr. w specj. architektonicznej nr 4/PKOKK/2012	Podpis	
Stadium PAB	Data 10/10/2022	Skala 1 : 50	Nr rysunku A08