




Przekrój A-A

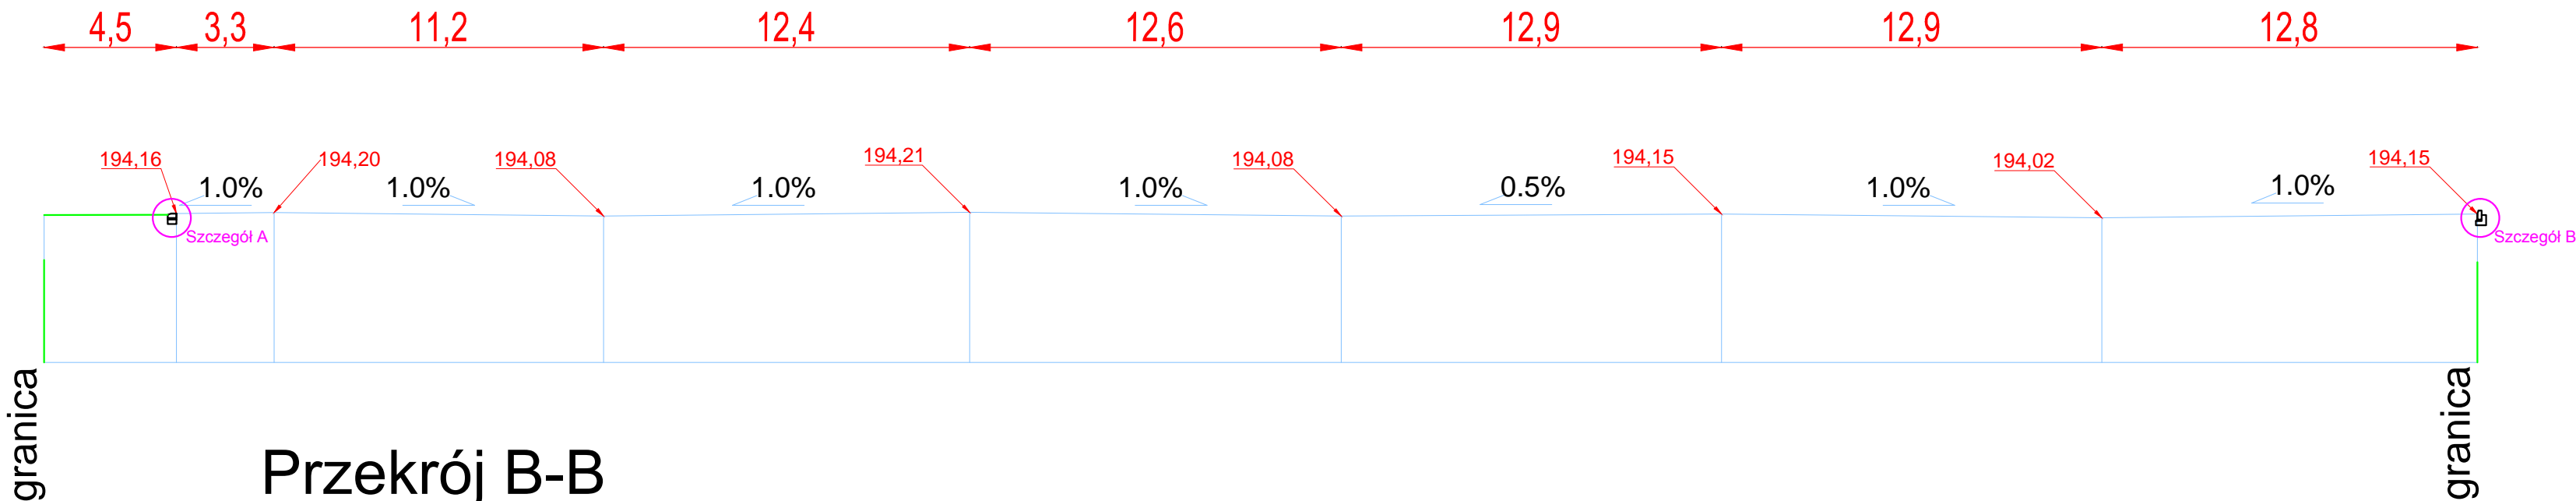

Przekrój B-B

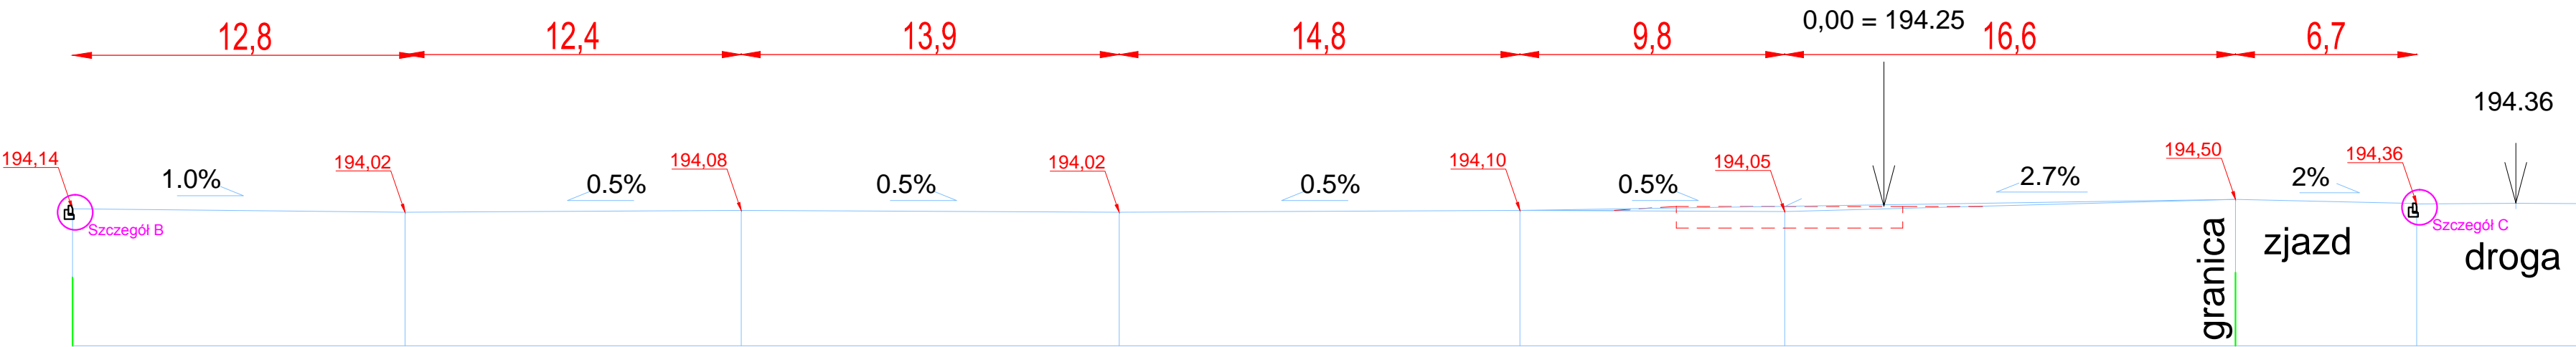


Przekrój C-C

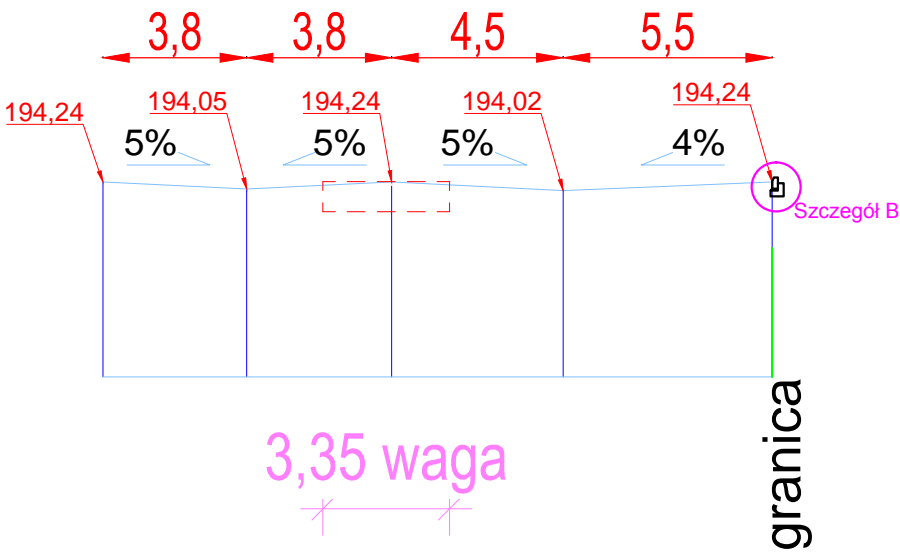

835waga

3,35 waga

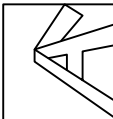		Kosikowski Architektura 22-100 Chełm ul.Ceramiczna 34B e-mail: radoslawkosikowski@gmail.com tel: 512 315 710	
Obiekt / adres inwestycji		„Modernizacja i doposażenie Punktu Selektywnej Zbiórki Odpadów Komunalnych w Krasnymstawie”, ul. Piłsudskiego 54, 22-300 Krasnystaw polegająca na budowie wiaty magazynowej, boksu magazynowego , wagi najazdowej samochodowej oraz przebudowie budynku magazynowego polegającej na powiększeniu bramy wjazdowej.	
Inwestor		Przedsiębiorstwo Gospodarki Komunalnej Spółka z o.o. ul. Piekarskiego 3; 22-300 Krasnystaw	
Tytuł rysunku		Przekroje podłużne	
Projektant		mgr inż. Krzysztof Filewicz upr. w specj. inżynieryjnej drogowej nr SWK/0145/POOD/14	Podpis <i>Filewicz</i>
Sprawdzający		mgr inż. Grzegorz Jamróż upr. w specj. inżynieryjnej drogowej nr PDK/0218/POOD/21	Podpis <i>G.J.</i>
Stadium PAB		Data 11/08/22	Skala 1 : 200
			Nr rysunku D2