

MAPA DO CELÓW PROJEKTOWYCH

skala 1:500

Województwo: lubelskie

Powiat: krasnostawski

Gm. Krasnystaw

Jedn. ewid.: 060601_1, Krasnystaw Miasto

Obręb: 0001, działka: 1985

Układ współrzędnych prostokątnych płaskich "2000"

Układ wysokości "Kronsztad 86"

GG 6640.304.2022 Chel'm, dn. 29-03-2022

Kolorem zielonym zaznaczono obszar aktualizacji.

Jestem świadomy odpowiedzialności karnej za złożenie fałszywych oświadczeń.

Oświadczam, że operat techniczny zawierający rezultaty prac geodezyjnych w

wyniku których powstał niniejszy dokument uzyskał pozytywny wynik weryfikacji

Identyfikator zgłoszenia prac geodezyjnych GG 6640.304.2022

Protokół nr GG6640.304.2022 z dn. 2022-04-07

BIURO USŁUG GEODEZYJNYCH

Jan Sawa

22-100 Chel'm, ul. Majdan 30

tel./fax 0-82-563-38-96

NIP 563-147-04-62 REG 1411520

ZX masz oświetleniowy

GEODETA UPRAWNIONY


Jan Sawa

22-100 Chel'm, ul. Majdan 30

tel./fax 0-82-563-38-96

NIP 563-147-04-62 REG 1411520

tel.kom. 668 199 097

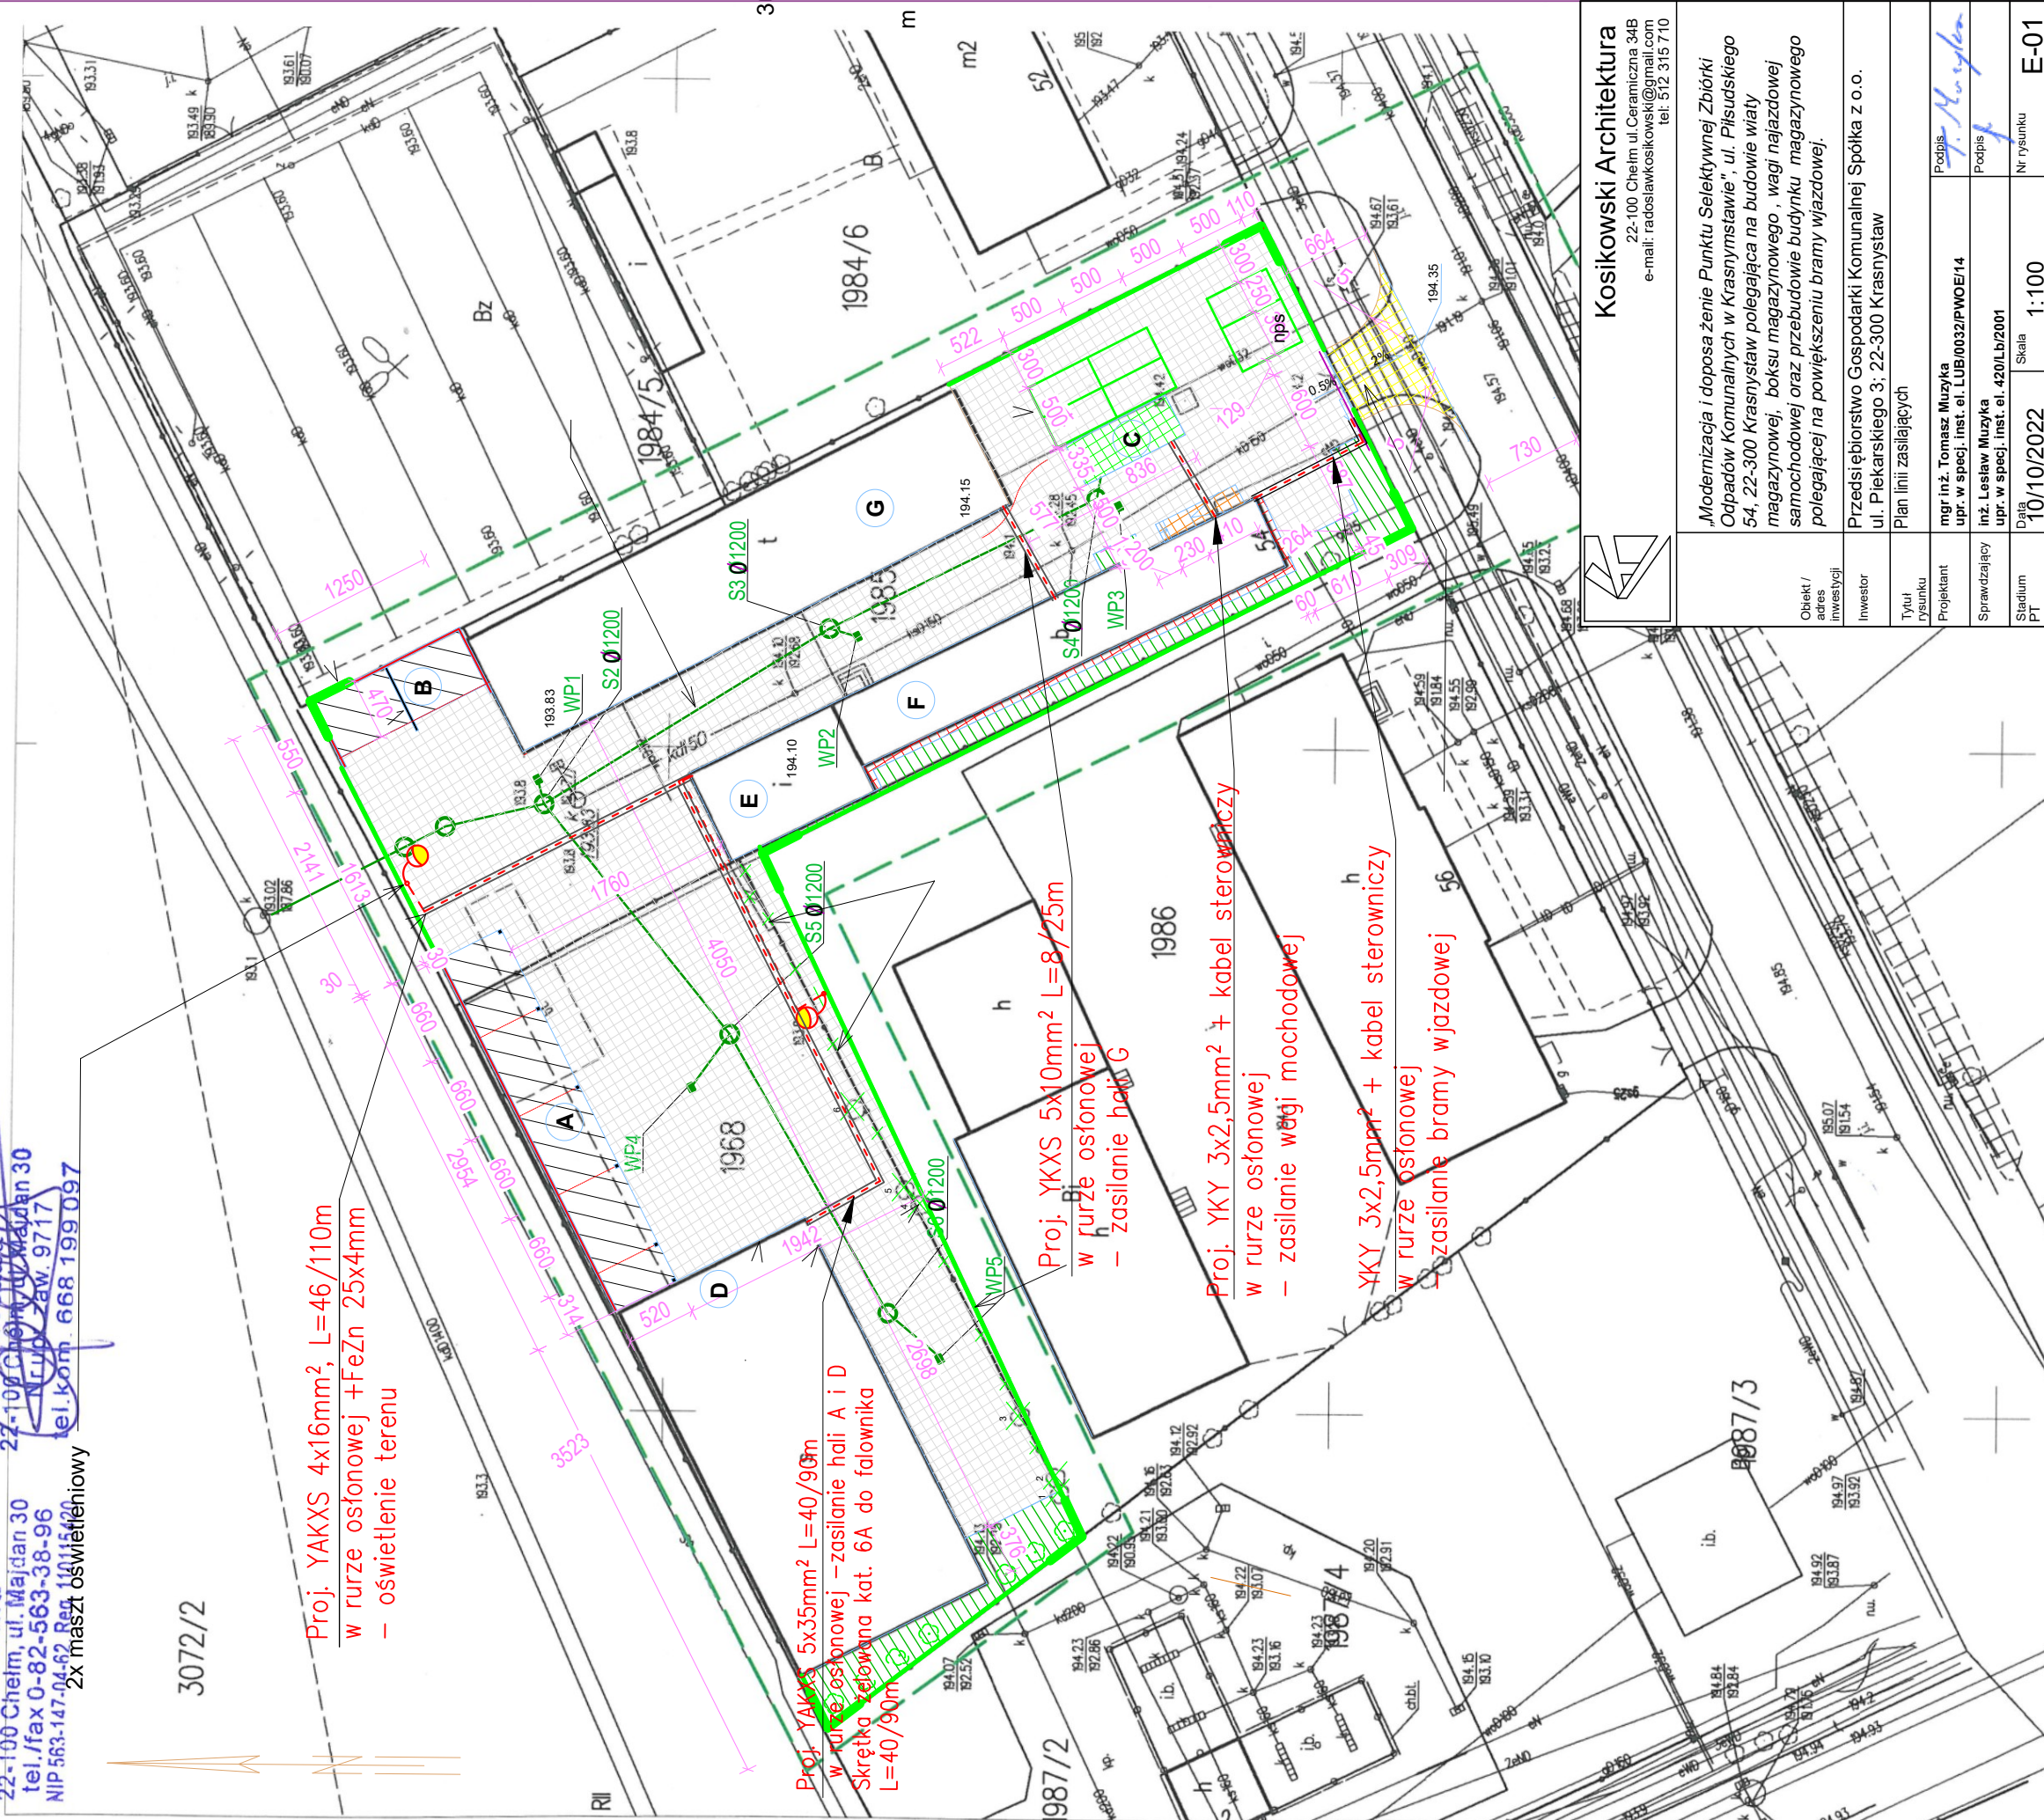

Kosikowski Architektura
22-100 Chel'm ul. Ceramiczna 34B
e-mail: radoslawkosikowski@gmail.com
tel. 512 315 710

| | |
|---------------------------|--|
| Obiekt / adres inwestycji | Modernizacja i doposażenie Punktu Selektywnej Zbiórki Odpadów Komunalnych w Krasnymstawie, ul. Piłsudskiego 54, 22-300 Krasnystaw polegająca na budowie wiaty magazynowej, boksu magazynowego, wagi najazdowej samochodowej oraz przebudowie budynku magazynowego polegającej na powiększeniu bramy wjazdowej. |
| Inwestor | Przedsiębiorstwo Gospodarki Komunalnej Spółka z o.o. ul. Plekarskiego 3, 22-300 Krasnystaw |
| Tytuł rysunku | Plan linii zasilających |
| Projektant | mgr inż. Tomasz Muzyka upr. w specj. inst. el. LUB/0032PWOE/14 |
| Sprawdzający | inż. Lesław Muzyka upr. w specj. inst. el. 420Lb/2001 |
| Stadium PT | Data 10/10/2022 Skala 1:100 Nr rysunku E-01 |