


<b>Objekt:</b> Modernizacja i doposażenie Punktu Selektywnej Zbiórki Odpadów Komunalnych w Krasnymstawie - branża sanitarna <b>Lokalizacja:</b> ul. Piłsudskiego 54, 22-300 Krasnystaw dz. nr ew. 1985, 1968, 3072/2 obr. 0001 Krasnystaw		<b>Inwestor:</b> Przedsiębiorstwo Gospodarki Komunalnej Spółka z o.o. ul. Piekarskiego 3 22-300 Krasnystaw		Nr rys.: <div style="font-size: 48px; font-weight: bold; text-align: center;">02</div>
<b>Tytuł rysunku :</b>				<b>Skala:</b> 1:100/500
<b>Faza:</b> PROJEKT WYKONAWCZY		<b>Specjalność:</b> SANITARNA		
<b>Funkcja:</b>	<b>Imię i nazwisko:</b>	<b>Nr uprawnień:</b>	<b>Data:</b>	<b>Podpis:</b>
<b>Projektant:</b>	mgr inż. Michał Gronek <small>upr. w specj. instalacyjnej w zakresie sieci, instalacji i urządzeń cieplnych, wentylacyjnych, gazowych, wodociąg. i kanalizacyjnych</small>	LUB/0311/PWB/20	10.2022	
<b>Sprawdzający:</b>	mgr inż. Szymon Bukala <small>upr. w specj. instalacyjnej w zakresie sieci, instalacji i urządzeń cieplnych, wentylacyjnych, gazowych, wodociąg. i kanalizacyjnych</small>	LUB/0303/PWB/19	10.2022	

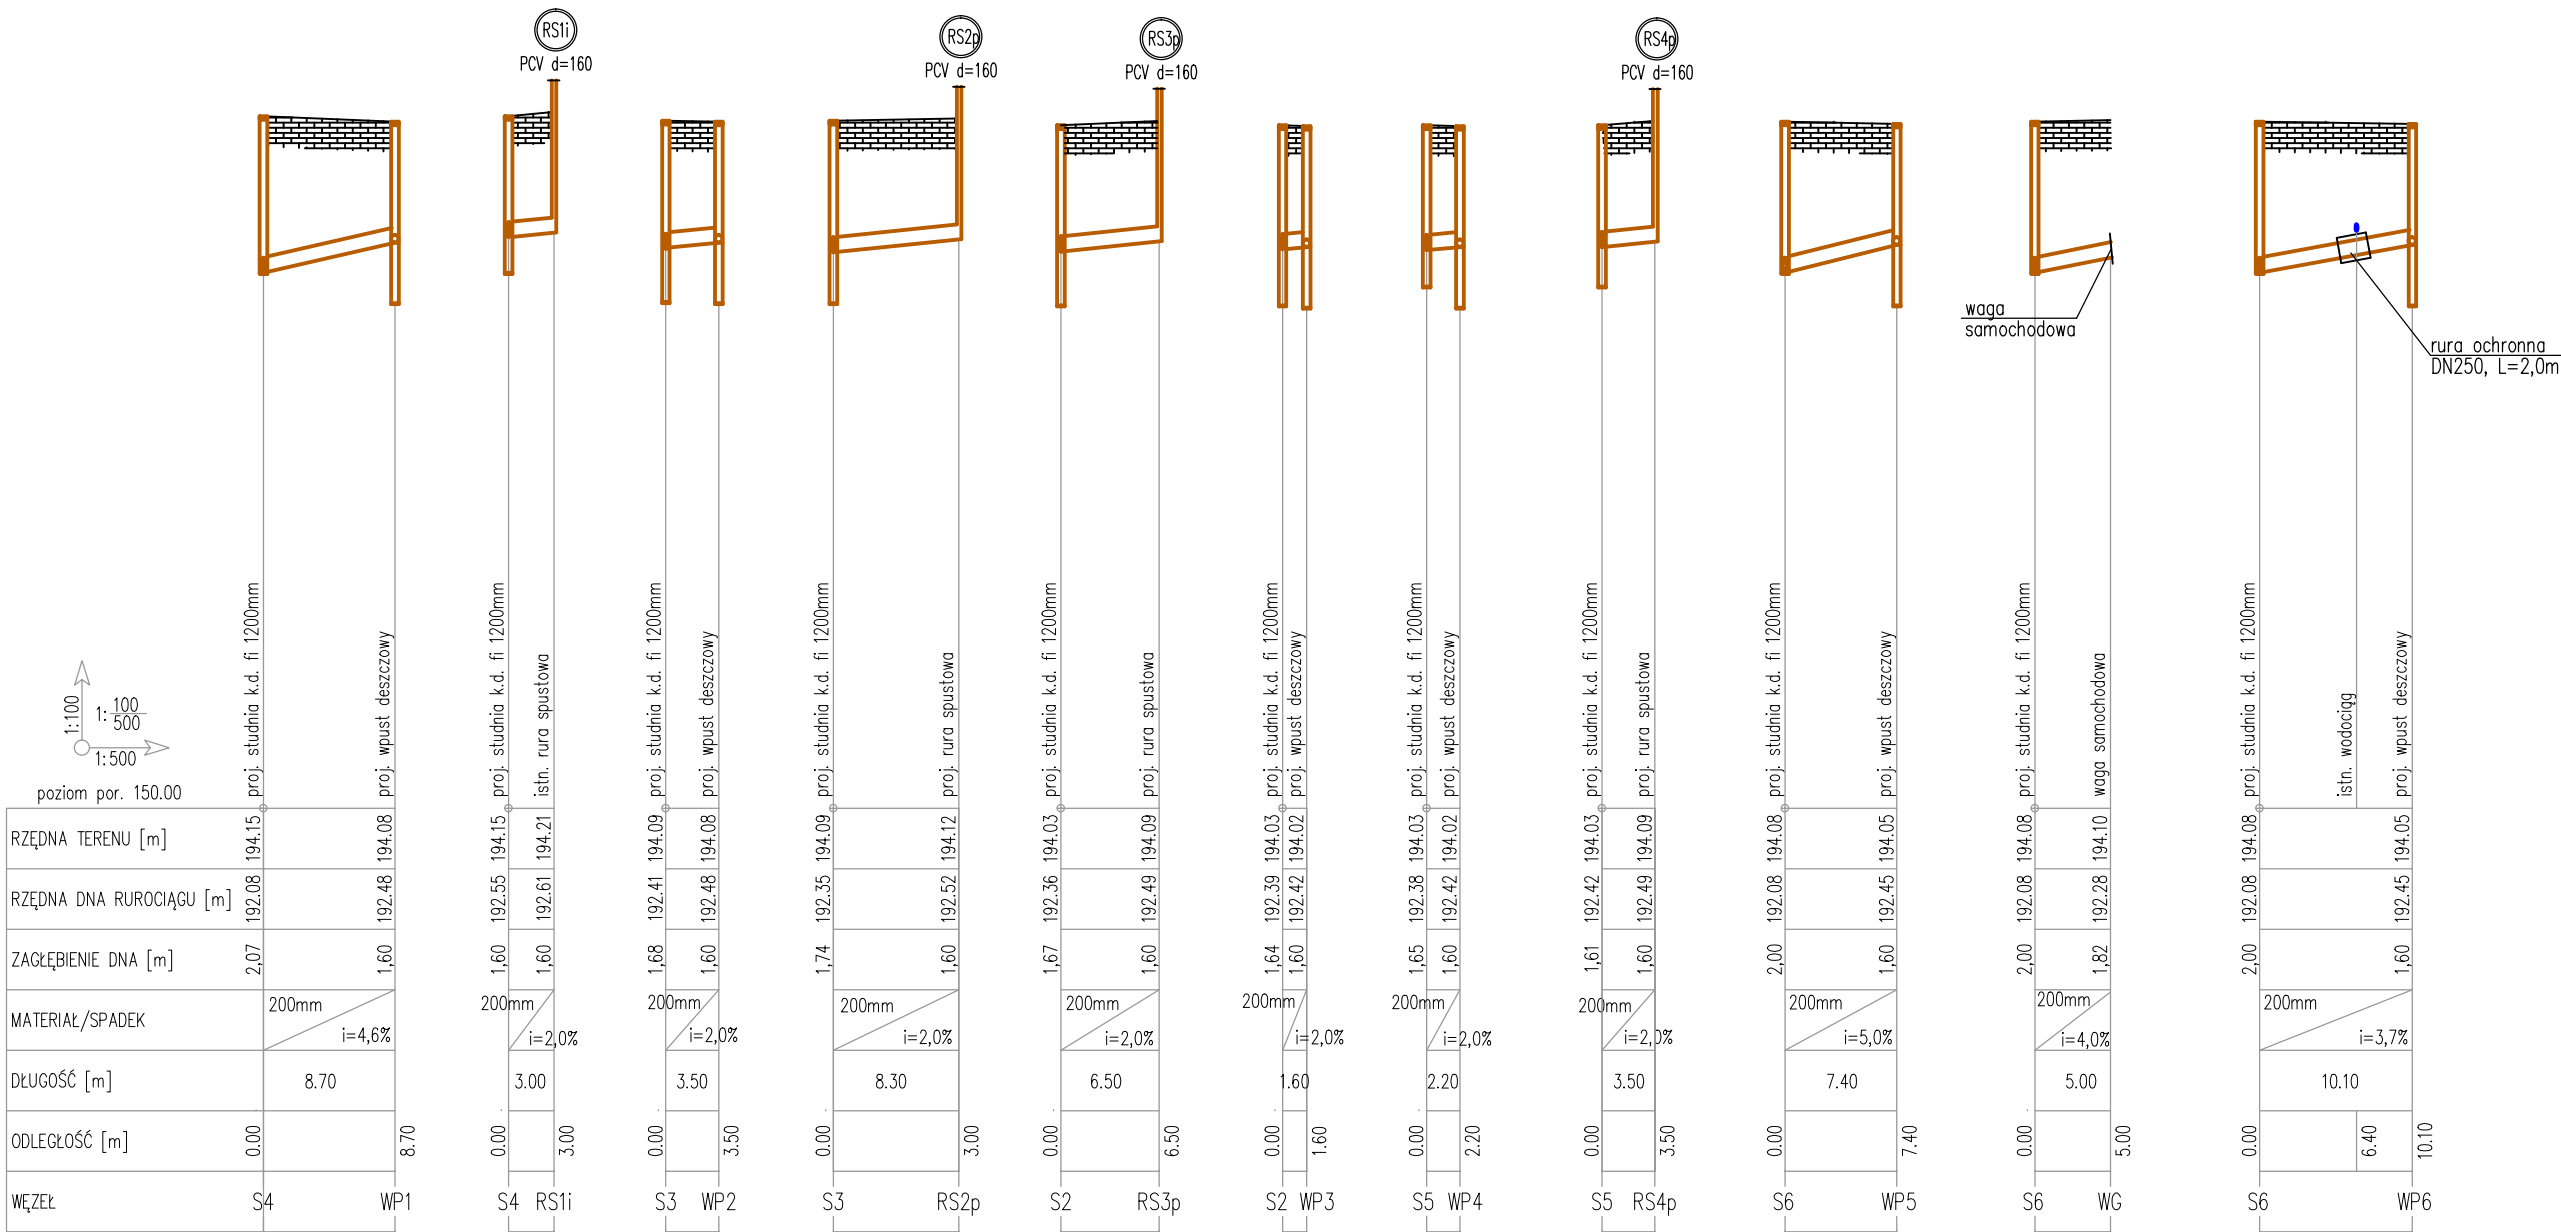

Obiekt: Modernizacja i doposażenie Punktu Selektywnej Zbiórki Odpadów Komunalnych w Krasnymstawie - branża sanitarna Lokalizacja: ul. Piłsudskiego 54, 22-300 Krasnystaw dz. nr ew. 1985, 1968, 3072/2 obr. 0001 Krasnystaw		Inwestor: Przedsiębiorstwo Gospodarki Komunalnej Spółka z o.o. ul. Piekarskiego 3 22-300 Krasnystaw		Nr rys.: <b>03</b>
Tytuł rysunku : Profile podłużne cz.2		Skala: 1:100/500		
Faza: PROJEKT WYKONAWCZY		Specjalność: SANITARNA		
Funkcja:	Imię i nazwisko:	Nr uprawnień:	Data:	Podpis:
Projektant:	mgr inż. Michał Groniek <small>upr. w spec. instalacyjnej w zakresie sieci, instalacji i urządzeń ciepłowniczych, wentylacyjnych, gazowych, wodociągowych i kanalizacyjnych</small>	LUB/0311/PWBS/20	10.2022	
Sprawdzający:	mgr inż. Szymon Bukala <small>upr. w spec. instalacyjnej w zakresie sieci, instalacji i urządzeń ciepłowniczych, wentylacyjnych, gazowych, wodociągowych i kanalizacyjnych</small>	LUB/0303/PWBS/19	10.2022	

