


Przekrój poziomy
Skala 1:100

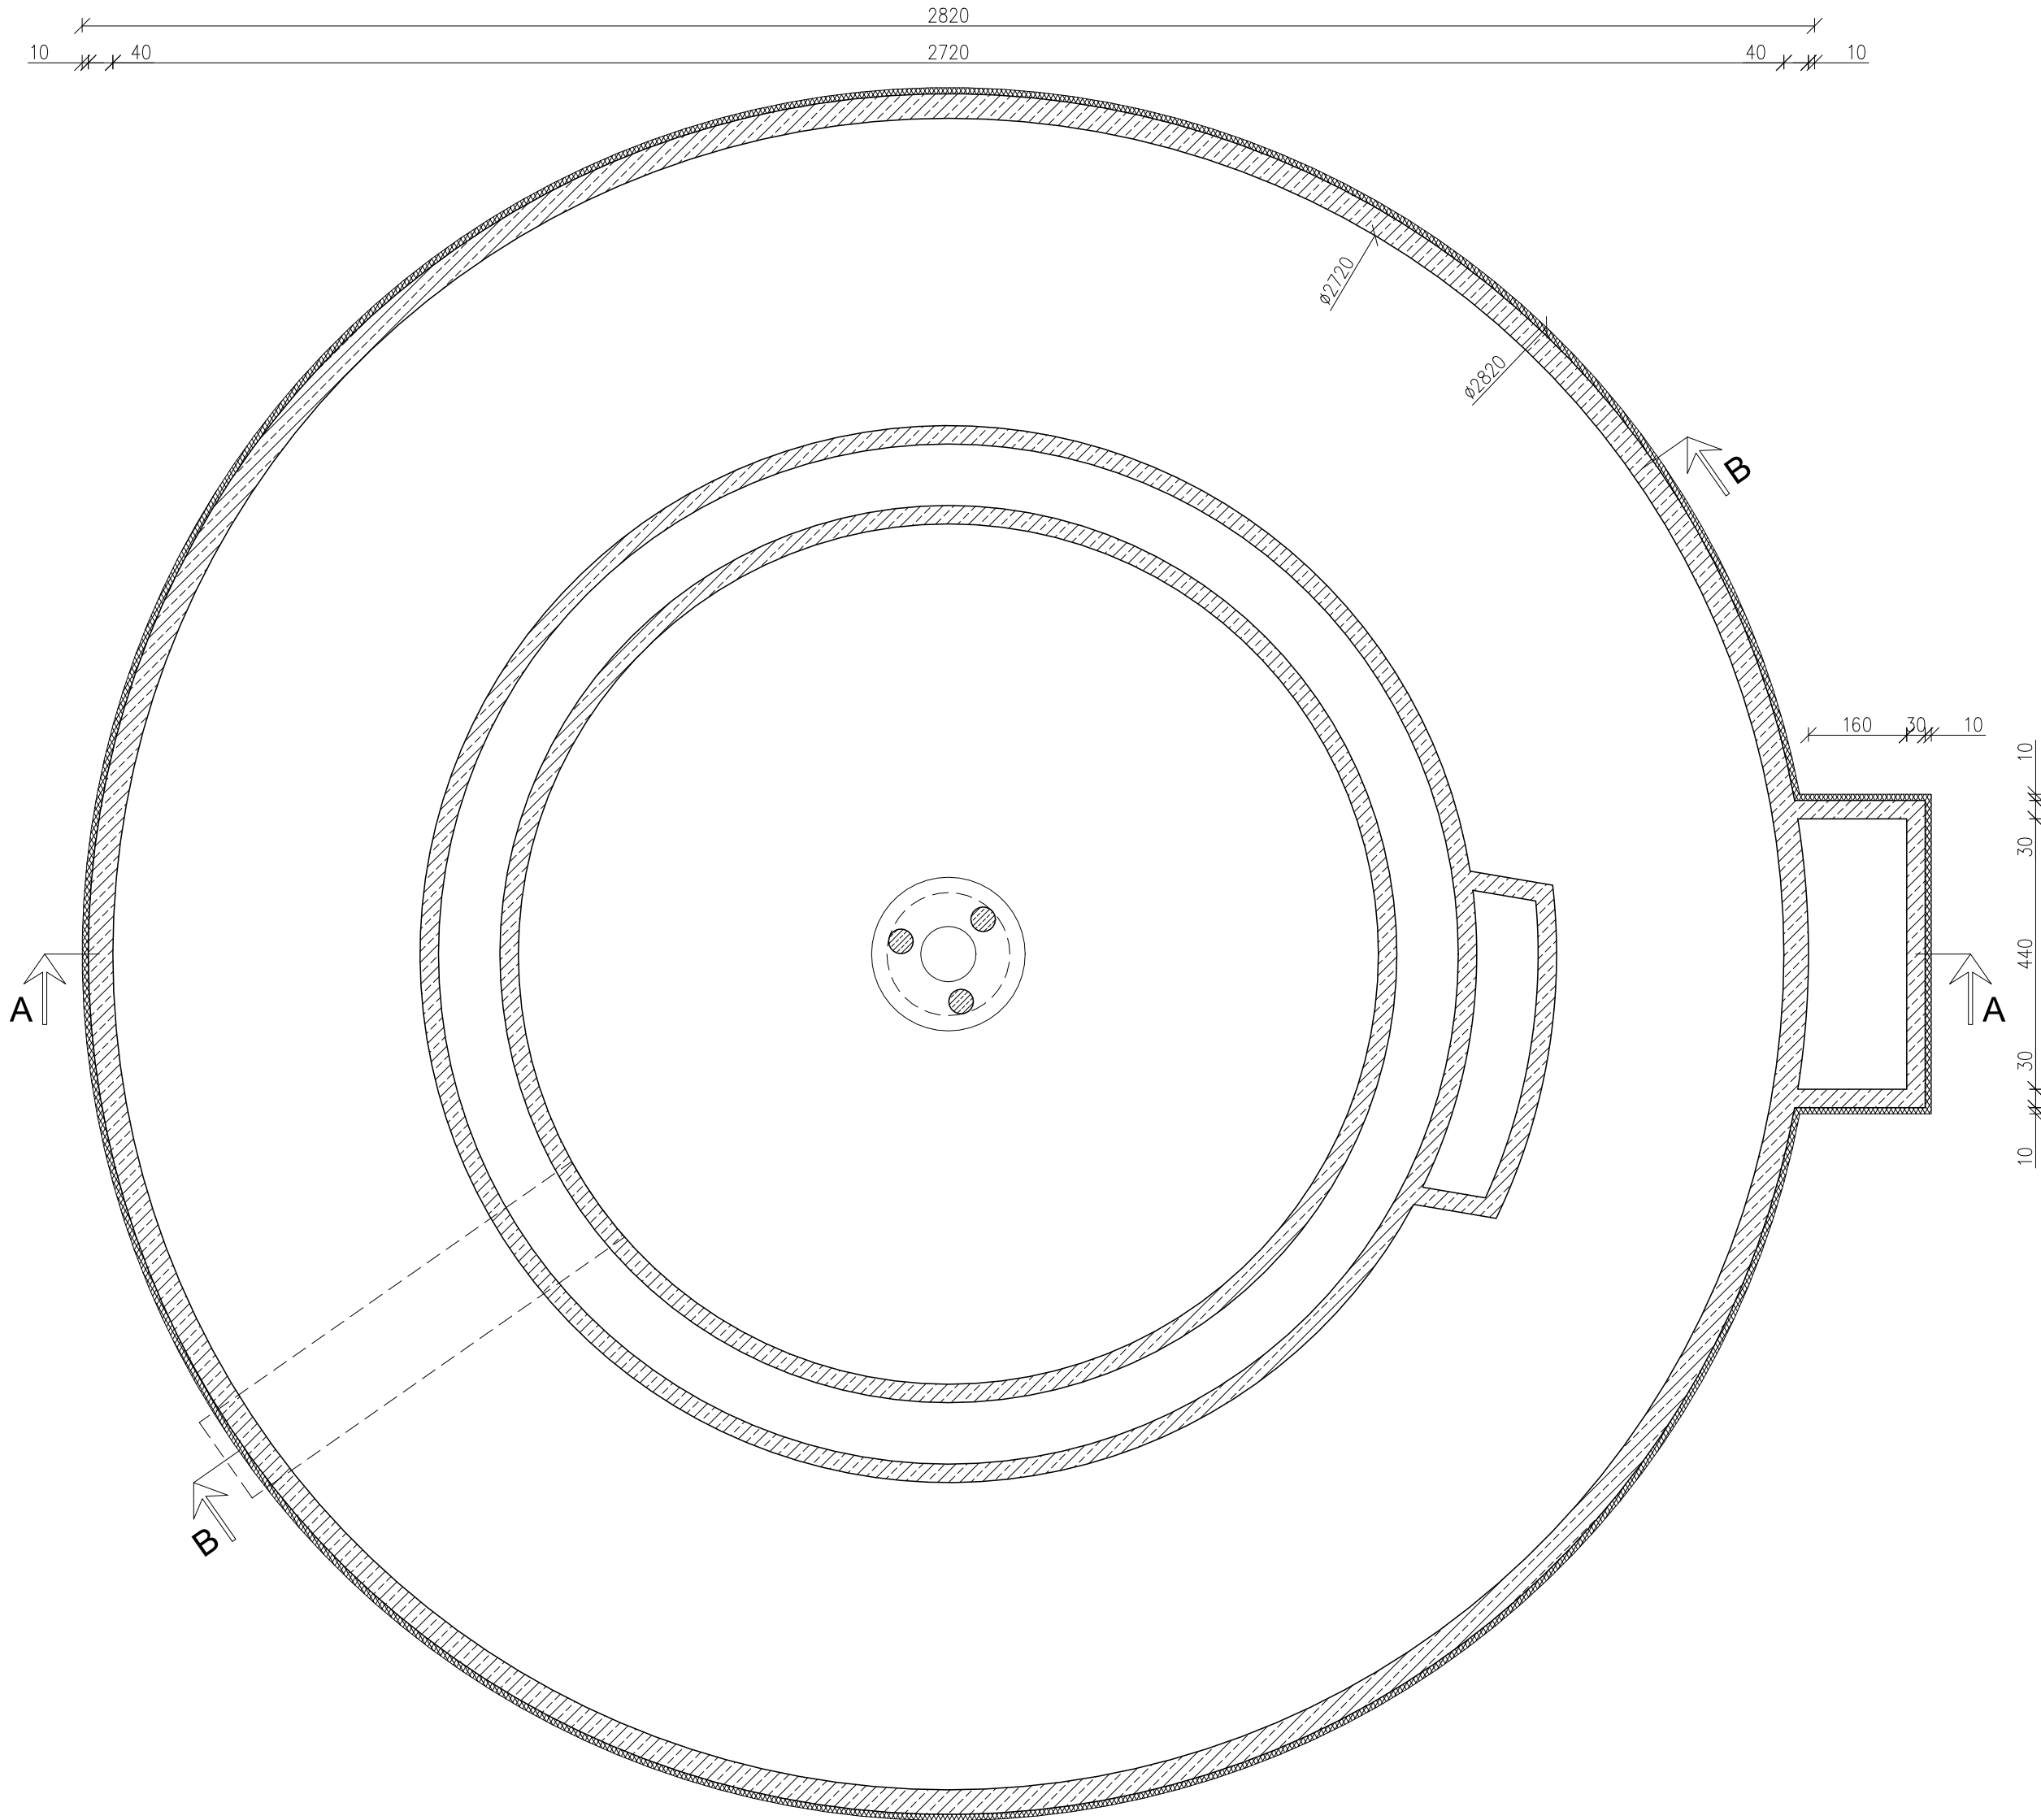

UWAGI:

- Wszystkie wymiary podawane są w centymetrach, a rzędne w metrach:
 - w opisach okien zawarto wielkość otworu w stanie surowym,
 - powierzchnie pomieszczeń podano w stanie surowym,
 - poziomy posadzek należy zweryfikować i precyzyjnie wytyczyć geodezyjnie na etapie wykonawczym.Obowiązkiem Wykonawcy jest sprawdzenie wymiaru w naturze. W przypadku jakiegokolwiek zmiany lub różnicy zauważonej między projektem a stanem faktycznym Wykonawca jest zobowiązany przekazać tę informację Projektantowi.
- Ze względu na zaokrąglenie wymiarów w użytych programie CAD, mogą wystąpić niewielkie niezgodności sumy wymiarów częściowych ze zbiorczym wymiarem elementu. W takim przypadku decydujący jest wymiar sumaryczny.
- Nie wolno brać żadnego wymiaru mierząc bezpośrednio z rysunku.
- W przypadku wątpliwości Wykonawca powinien zgłosić się do Projektanta.
- Wszelkie zaproponowane zmiany względem Projektu należy uzgodnić z Projektantem. Zmianę należy przedstawić w formie propozycji lub rozwiązania projektowego do adaptacji.
- W sprawach nieokreślonych dokumentacją obowiązują:
 - warunki techniczne wykonania i odbioru robót budowlano-montażowych (wg Ministra Budownictwa i Instytutu Techniki Budowlanej),
 - normy Polskiego Komitetu Normalizacyjnego,
 - instrukcje, wytyczne, świadectwa dopuszczenia, atesty Instytutu Techniki Budowlanej,
 - instrukcje, wytyczne i warunki techniczne producentów i dostawców materiałów budowlano-instalacyjnych,
 - przepisy techniczne instytucji kontrolujących jakość materiałów i wykonywanych robót,
 - zasady sztuki budowlanej,
 - przepisy BHP.
- Szczegółowe informacje dotyczące produktów i ich parametrów znajdują się w części opisowej dokumentacji.

NAZWA PROJEKTU:
Rozbudowa oczyszczalni ścieków w Raczykach

ADRES OBIEKTU:
Raczyce, gmina Odolanów
dz. nr 1385/2, 1386/2, 1392/2,
ark. 2, obręb 0008 Raczyce
jednostka ewidencyjna 301703_5 Gmina Odolanów

INWESTOR:
Gmina i Miasto Odolanów
ul. Rynek 11, 63-430 Odolanów

 ENVIROTECH sp.z o.o. ul.Kochanowskiego 7 60-845 Poznań tel. 61/657-02-00	NR PROJEKTU:
---	--------------

	IMIE, NAZWISKO	PODPIS:
PROJEKTOWAŁ:	mgr inż. arch. Piotr Staszewski Nr upr.: 40/WPOKK/2015	
SPRAWDZIŁ:	mgr inż. arch. Maciej Krzymień Nr upr.: 51/WPOKK/2019	
KONSTRUKCJA		
PROJEKTOWAŁ:	mgr inż. Robert Welenc Nr upr.: WKP/0255/PWOK/17	
SPRAWDZIŁ:	mgr inż. Jan Ciesielski Nr upr.: WKP/0016/PWOK/17	

TYTUŁ RYSUNKU:
Blok biologicznego oczyszczania ścieków
– obiekt nr 16. Przekrój poziomy

BRANŻA: ARCH.–KONSTR.	STADIUM: PT	DATA: 03.2024
SKALA: 1:100	FORMAT: 470x420	NR RYSUNKU: PT-AK-RYS-1.2