




Przekrój konstrukcyjny 1-1

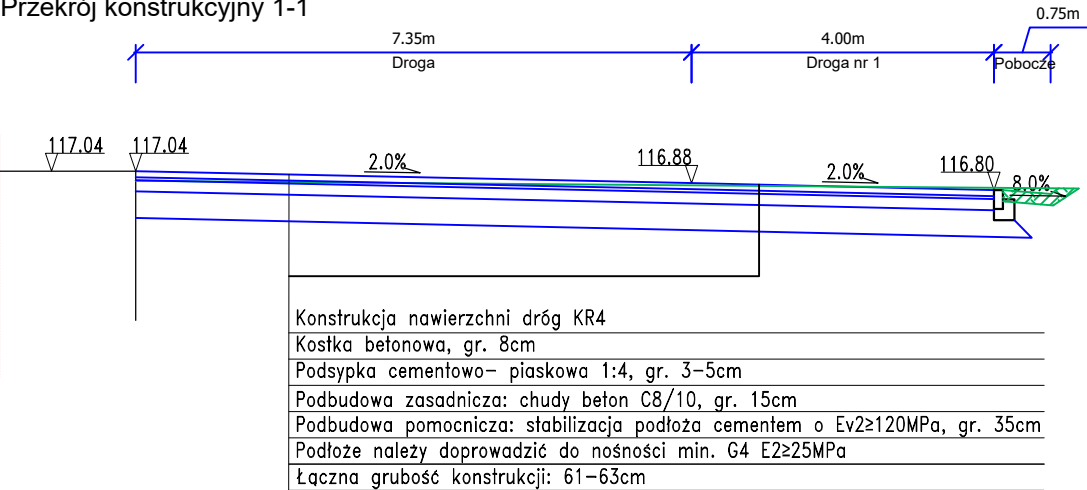

Przekrój konstrukcyjny 2-2

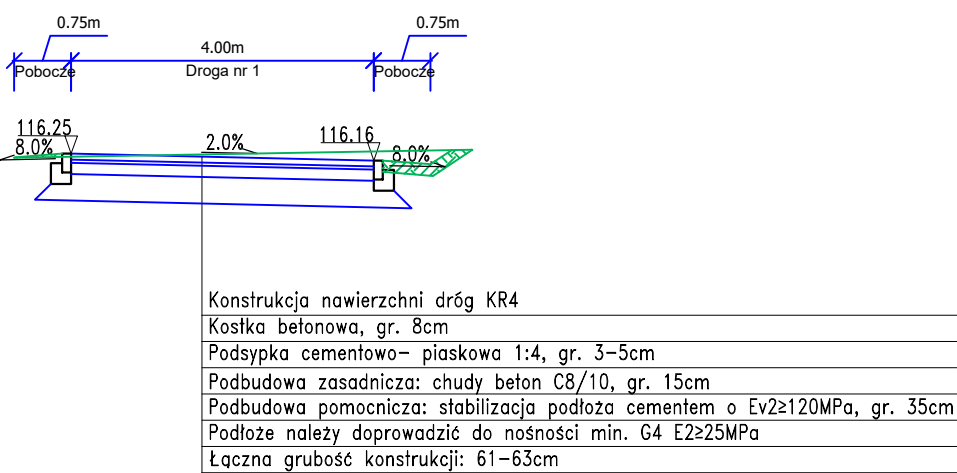

Przekrój konstrukcyjny 3-3

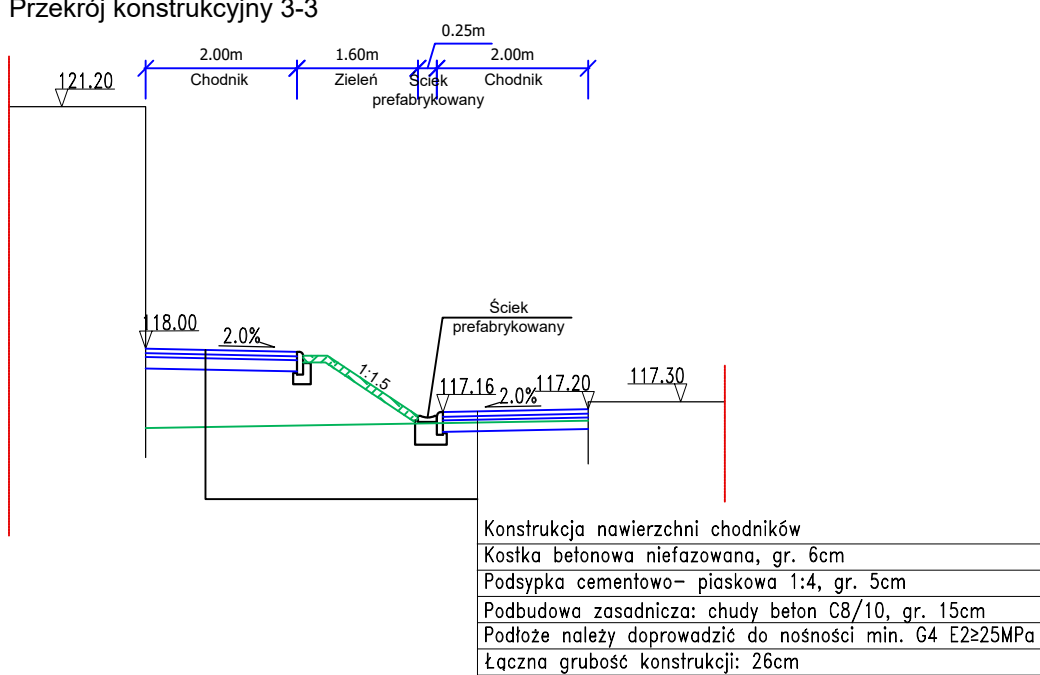

NAZWA PROJEKTU: Rozbudowa oczyszczalni ścieków w Raczytach		
ADRES OBIEKTU: Raczyce, gmina Odolanów dz. nr 1385/2, 1386/2, 1392/2, ark. 2, obręb 0008 Raczyce jednostka ewidencyjna 301703_5 Gmina Odolanów		
INWESTOR: Gmina i Miasto Odolanów ul. Rynek 11, 63-430 Odolanów		
 ENVIROTECH sp.z o.o. ul.Kochanowskiego 7 60-845 Poznań tel. 61/657-02-00		NR PROJEKTU:
	IMIĘ, NAZWISKO	PODPIS:
PROJEKTOWAŁ:	mgr inż. Adrianna Kita Nr upr.: WKP/0348/P00D/23	
SPRAWDZIŁ:	mgr inż. Marcin Kaczmarek Nr upr.: KUP/0161/PBD/16	
TYTUŁ RYSUNKU: Przekroje konstrukcyjne		
BRANŻA: DROGI	STADIUM: PT	DATA: 03.2024
SKALA: 1:100	FORMAT: 420x297	NR RYSUNKU: PT-D-RYS-2