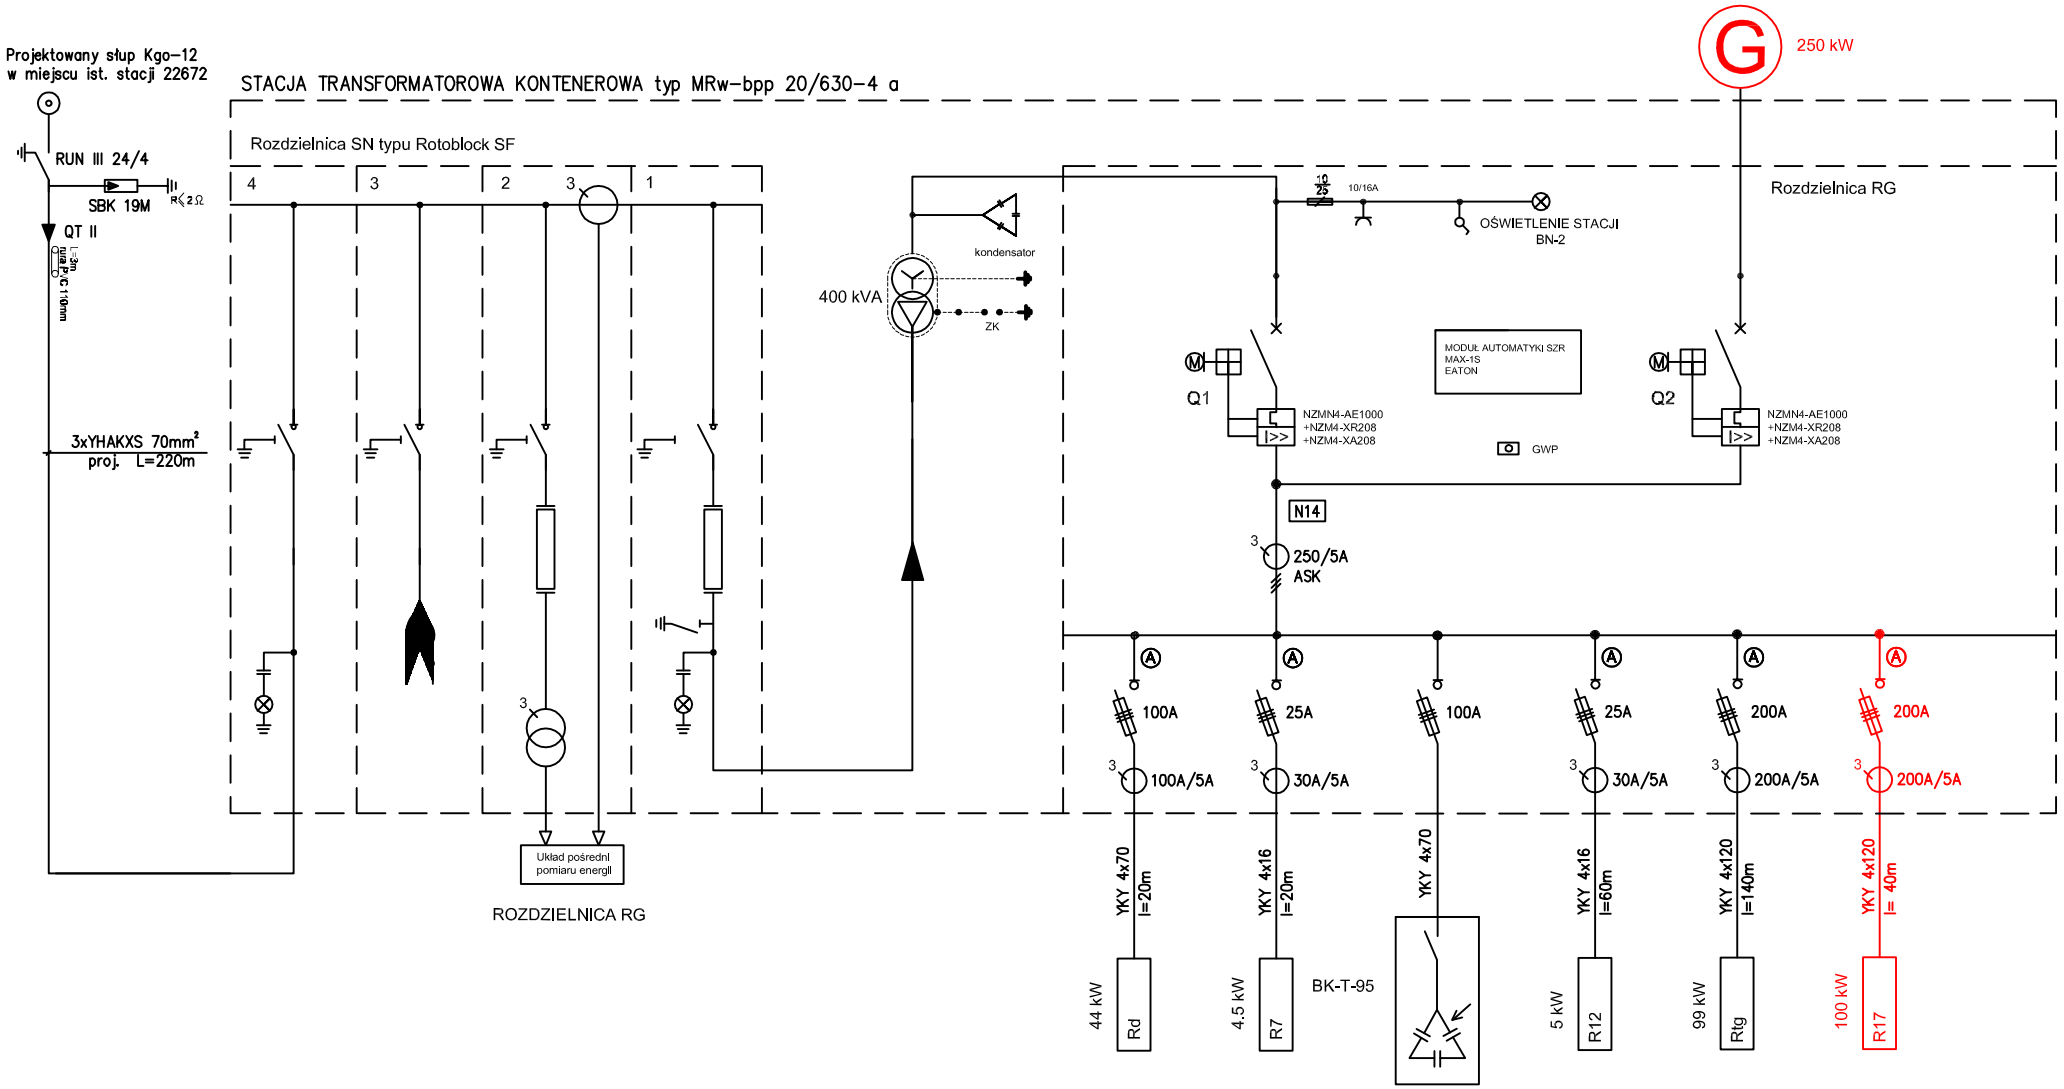

UKŁAD SIECI TN-S
Pobc=250 kW

Z-WYŁ. ZAMKNIĘTY
O-WYŁ. OTWARTY

WYŁĄCZNIKI	Q1	Q2
PRACA NORMALNA	Z	O
BRAK NAPIĘCIA W SIECI	O	Z
WYŁĄCZENIE POŻAROWE	O	O

Rozdzielnice:
R7 - rozdzielnica ogólna budynek stacji dmuchaw - ob. nr 7
Rd - rozdzielnica technologiczna bud. stacji dmuchaw - ob. nr 7
R17 - rozdzielnica technologiczna bud. nowej stacji dmuchaw - ob. nr 17
RTg - rozdzielnica technologiczna bud. wielofunkcyjny - ob. nr 9
R12 - rozdzielnica ogólna bud. na kontenery skratek i piasku ob. nr 12

ENVIROTECH
ENVIROTECH–sp.z o.o.
ul. J.Kochanowskiego 7
60–845 Poznań
tel. 61/657–02–00

INWESTOR	Gmina i Miasto Odolanów, ul. Rynek 1, 63–430 Odolanów						
PRZEDSIĘWZIĘCIE	Przebudowa i rozbudowa oczyszczalni ścieków dla Gminy i Miasta Odolanów w miejscowości Raczyce						
OBIEKT	LINIA KABLOWA SN, STACJA TRANSFORMATOROWA WRAZ Z AGREGATEM PRĄDOTWÓRCZYM						
FAZA ZADANIA	PROJEKT WYKONAWCZY		BRANŻA	ELEKTRYCZNA	SPECJALNOŚĆ	NR UPRAWNIEŃ	DATA	PODPIS
SKALA / DATA	--	sierpień 2023r	PROJEKTANT	mgr inż. S. Hajdasz	elektryczna	WKP/0384/PWOE/09	08.2023r	
TYTUŁ RYSUNKU	Rzut instalacji elektrycznych		OPRACOWAŁ	mgr inż. S. Woyke	elektryczna		08.2023r	
			SPRAWDZAJĄCY	mgr inż. J. Król	elektryczna	317/76/Pw	08.2023r	
NR UMOWY			NR RYS. E3					

WSZELKIE PRAWA ZASTRZEŻONE