


Schemat ideowy zasilania

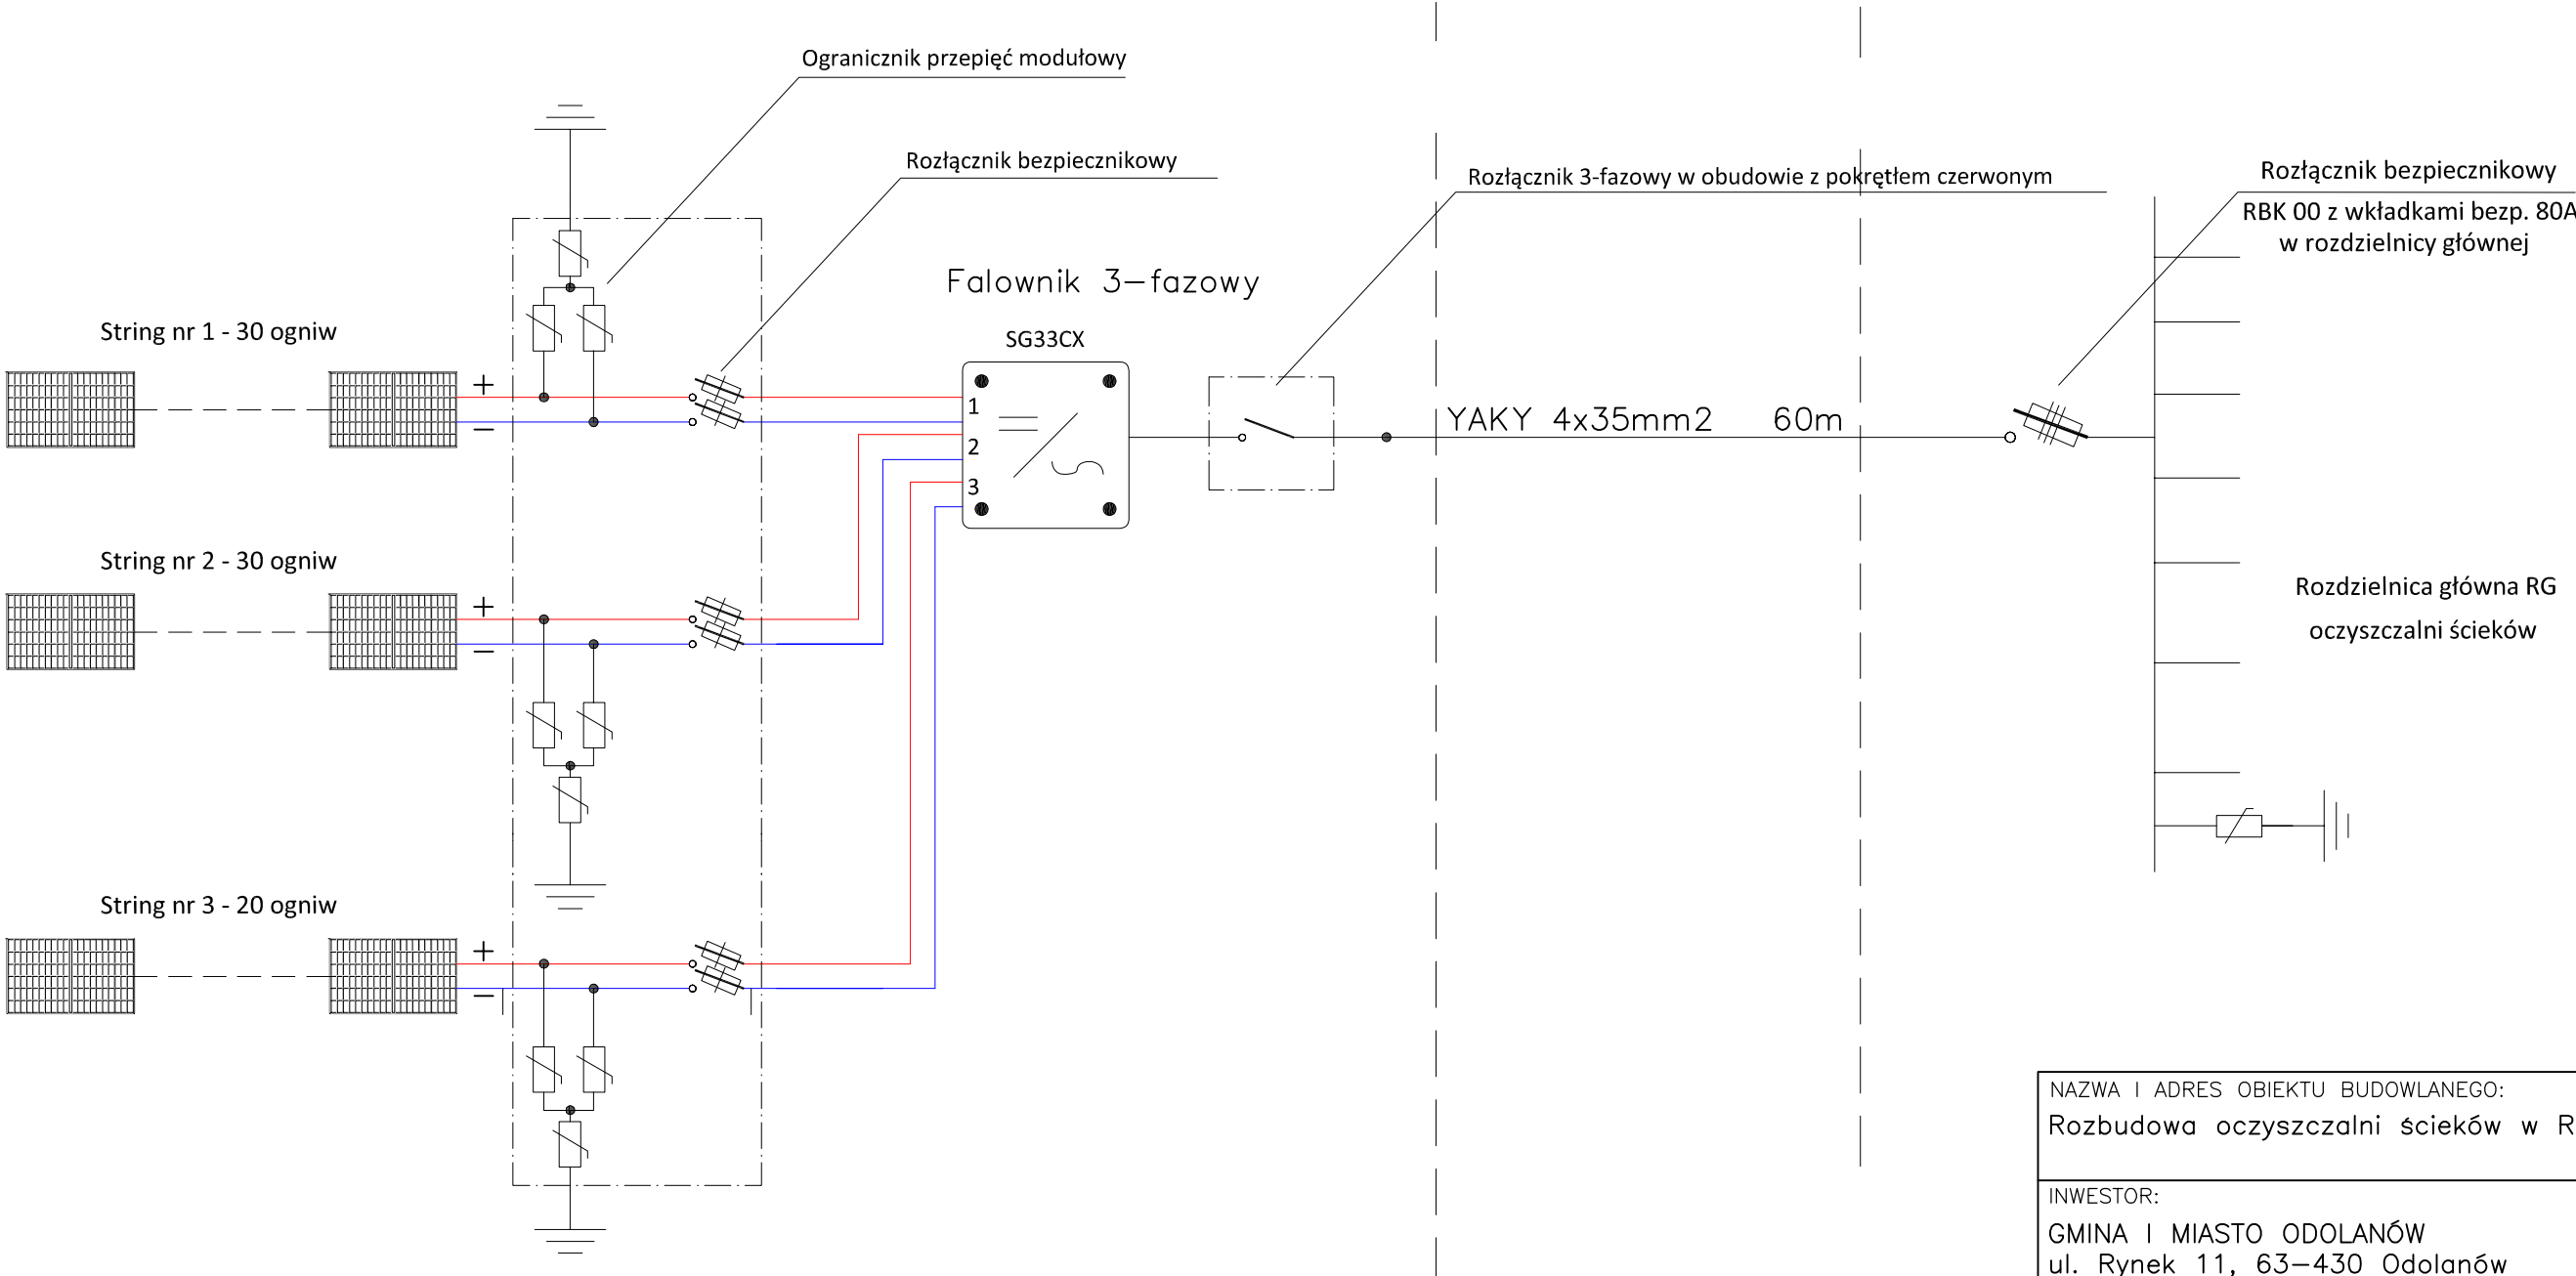

NAZWA I ADRES OBIEKTU BUDOWLANEGO: Rozbudowa oczyszczalni ścieków w Raczykach		
INWESTOR: GMINA I MIASTO ODOLANÓW ul. Rynek 11, 63-430 Odolanów		
ENVIROTECH-sp.z o.o. ul. J.Kochanowskiego 7 60-845 Poznań tel. 61/657-02-00		NR PROJEKTU: RPP/115/23
IMIĘ, NAZWISKO		PODPIS:
PROJEKTOWAŁ:	mgr inż. Szymon Hajdasz Nr upr.: WKP/0384/PW0E/09	
OPRACOWAŁ:	mgr inż. Szymon Woyke -	
SPRAWDZIŁ:	mgr inż. Janina Król Nr upr.: 317/76/Pw	
TYTUŁ RYSUNKU: Schemat ideowy zasilania instalacji PV.		
BRANŻA: TECHNOLOGICZNA	STADIUM: PT	DATA: 02.2024
SKALA: -	FORMAT: 297x420	NR RYSUNKU: E13