


Przekrój poziomy  
Skala 1:100

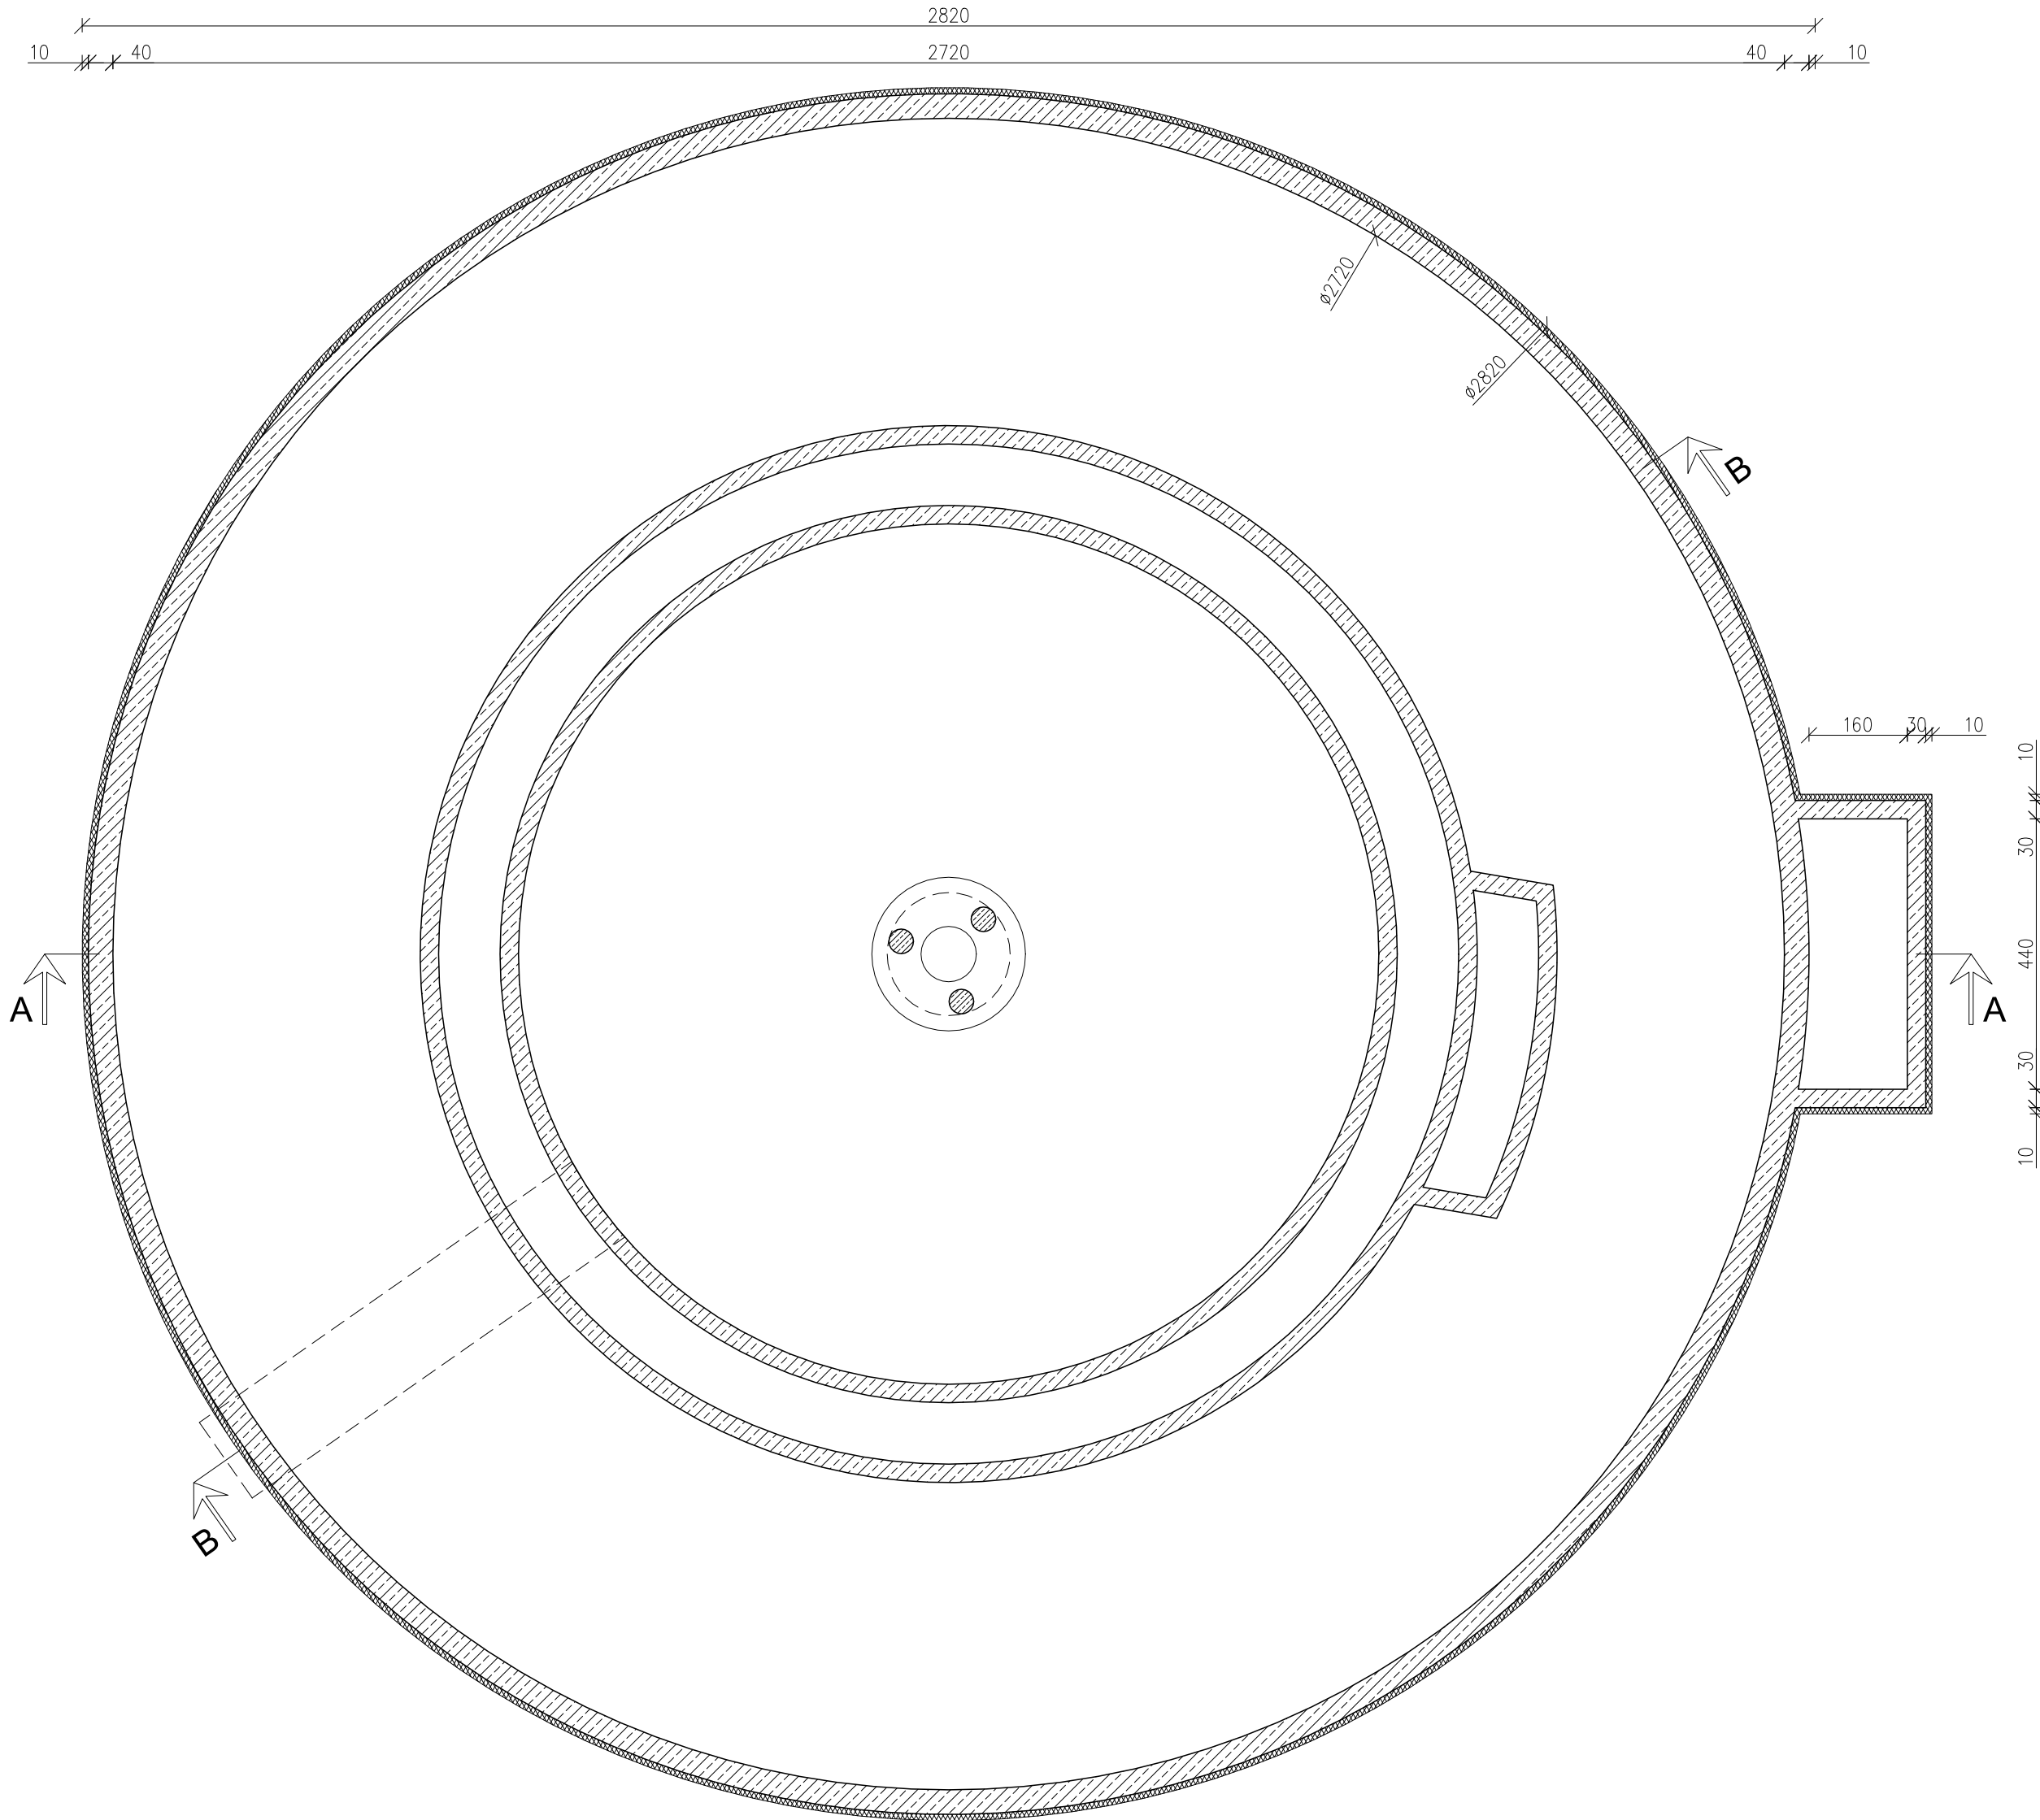

- UWAGI:
- Wszystkie wymiary podawane są w centymetrach, a rzędne w metrach:
    - w opisach okien zawarto wielkość otworu w stanie surowym,
    - powierzchnie pomieszczeń podano w stanie surowym,
    - poziomy posadzek należy zweryfikować i precyzyjnie wytyczyć geodezyjnie na etapie wykonawczym.
  - Obowiązkiem Wykonawcy jest sprawdzenie wymiaru w naturze. W przypadku jakiegokolwiek zmiany lub różnicy zauważonej między projektem a stanem faktycznym Wykonawca jest zobowiązany przekazać tę informację Projektantowi.
  - Ze względu na zaokrąglenie wymiarów w użytych programach CAD, mogą wystąpić niewielkie niezgodności sumy wymiarów częściowych ze zbiorczym wymiarem elementu. W takim przypadku decydujący jest wymiar sumaryczny.
  - Nie wolno brać żadnego wymiaru mierząc bezpośrednio z rysunku.
  - W przypadku wątpliwości Wykonawca powinien zgłosić się do Projektanta.
  - Wszelkie zaproponowane zmiany względem Projektu należy uzgodnić z Projektantem. Zmianę należy przedstawić w formie propozycji lub rozwiązania projektowego do adaptacji.
  - W sprawach nieokreślonych dokumentacją obowiązują:
    - warunki techniczne wykonania i odbioru robót budowlano-montażowych (wg Ministra Budownictwa i Instytutu Techniki Budowlanej),
    - normy Polskiego Komitetu Normalizacyjnego,
    - instrukcje, wytyczne, świadectwa dopuszczenia, atesty Instytutu Techniki Budowlanej,
    - instrukcje, wytyczne i warunki techniczne producentów i dostawców materiałów budowlano-instalacyjnych,
    - przepisy techniczne instytucji kontrolujących jakość materiałów i wykonywanych robót,
    - zasady sztuki budowlanej,
    - przepisy BHP.
  - Szczegółowe informacje dotyczące produktów i ich parametrów znajdują się w części opisowej dokumentacji.
  - Niniejsze opracowanie służy do celów uzyskania pozwolenia na budowę. Podstawą do realizacji obiektu może być jedynie projekt techniczny.

NAZWA PROJEKTU: Rozbudowa oczyszczalni ścieków w Raczytach		
ADRES OBIEKTU: Raczyce, gmina Odolanów dz. nr 1385/2, 1386/2, 1392/2, ark. 2, obręb 0008 Raczyce jednostka ewidencyjna 301703_5 Gmina Odolanów		
INWESTOR: Gmina i Miasto Odolanów ul. Rynek 11, 63-430 Odolanów		
ENVIROTECH sp.z o.o. ul.Kochanowskiego 7 60-845 Poznań tel. 61/657-02-00		NR PROJEKTU:
	IMIE, NAZWISKO	PODPIS:
PROJEKTOWAŁ:	mgr inż. arch. Piotr Staszewski Nr upr.: 40/WPOKK/2015	
SPRAWDZIŁ:	mgr inż. arch. Maciej Krzymień Nr upr.: 51/WPOKK/2019	
KONSTRUKCJA		
PROJEKTOWAŁ:	mgr inż. Robert Welenc Nr upr.: WKP/0255/PWOK/17	
SPRAWDZIŁ:	mgr inż. Jan Ciesielski Nr upr.: WKP/0016/PWOK/17	
TYTUŁ RYSUNKU: Blok biologicznego oczyszczania ścieków – obiekt nr 16. Przekrój poziomy		
BRANŻA: ARCHITEKTURA	STADIUM: PB	DATA: 10.2023
SKALA: 1:100	FORMAT: 470x420	NR RYSUNKU: PB-ARCH-RYS-1.2