



Przekrój A-A
Skala 1:100

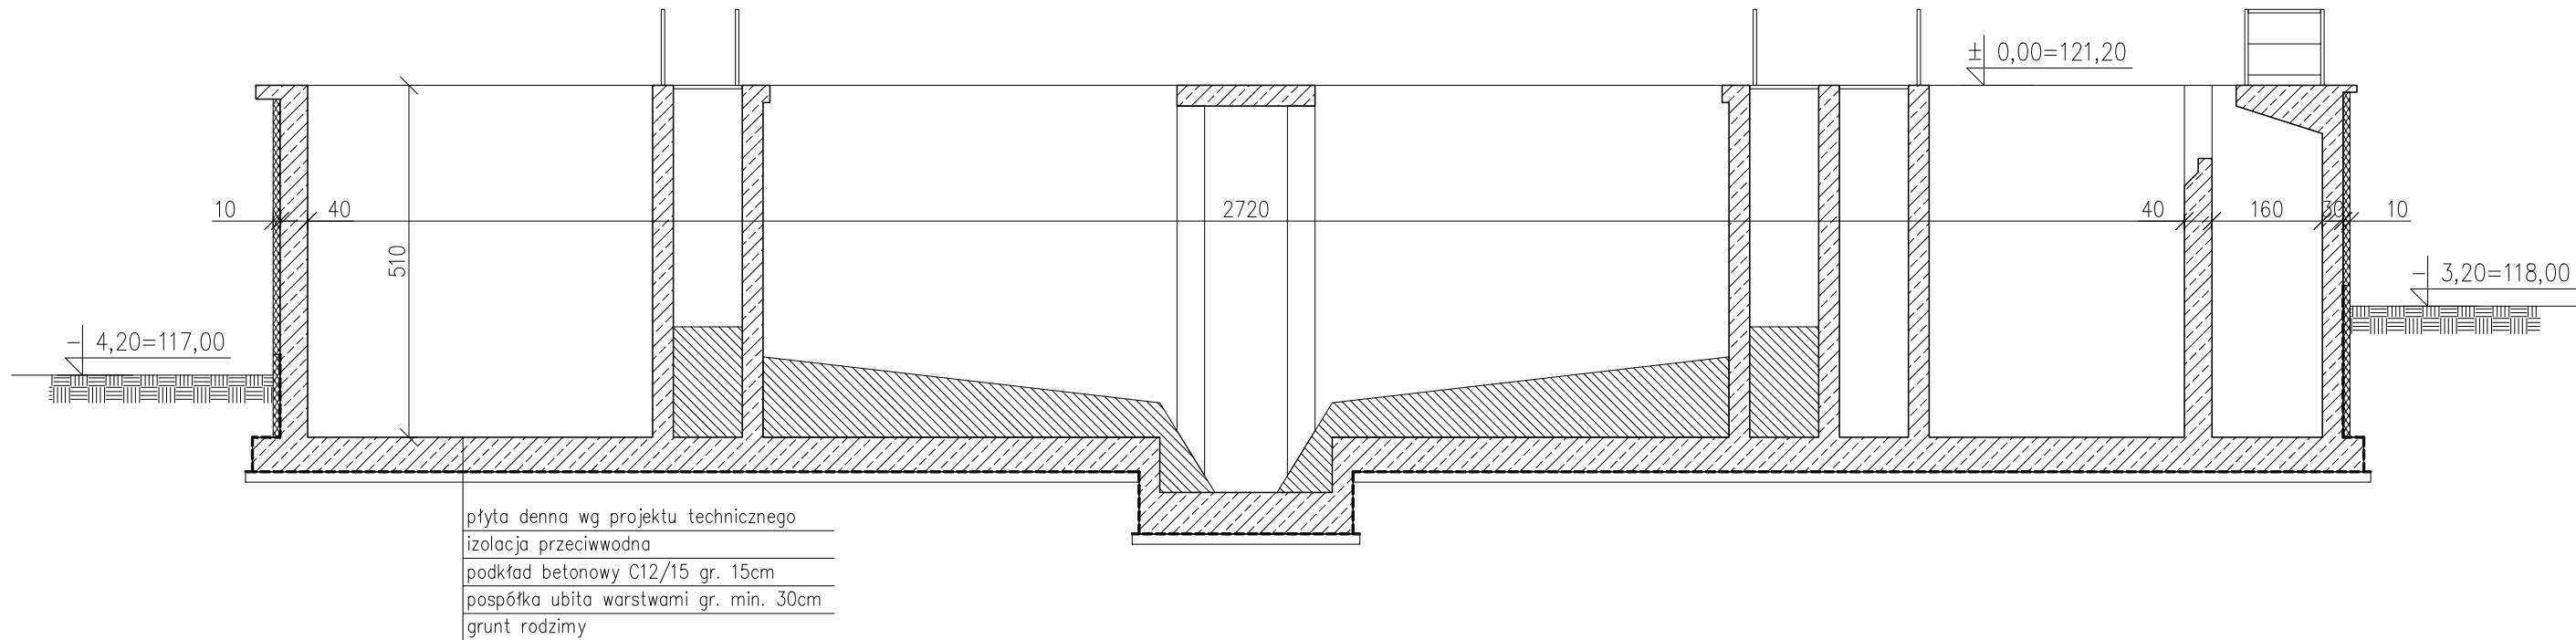

Przekrój B-B
Skala 1:100

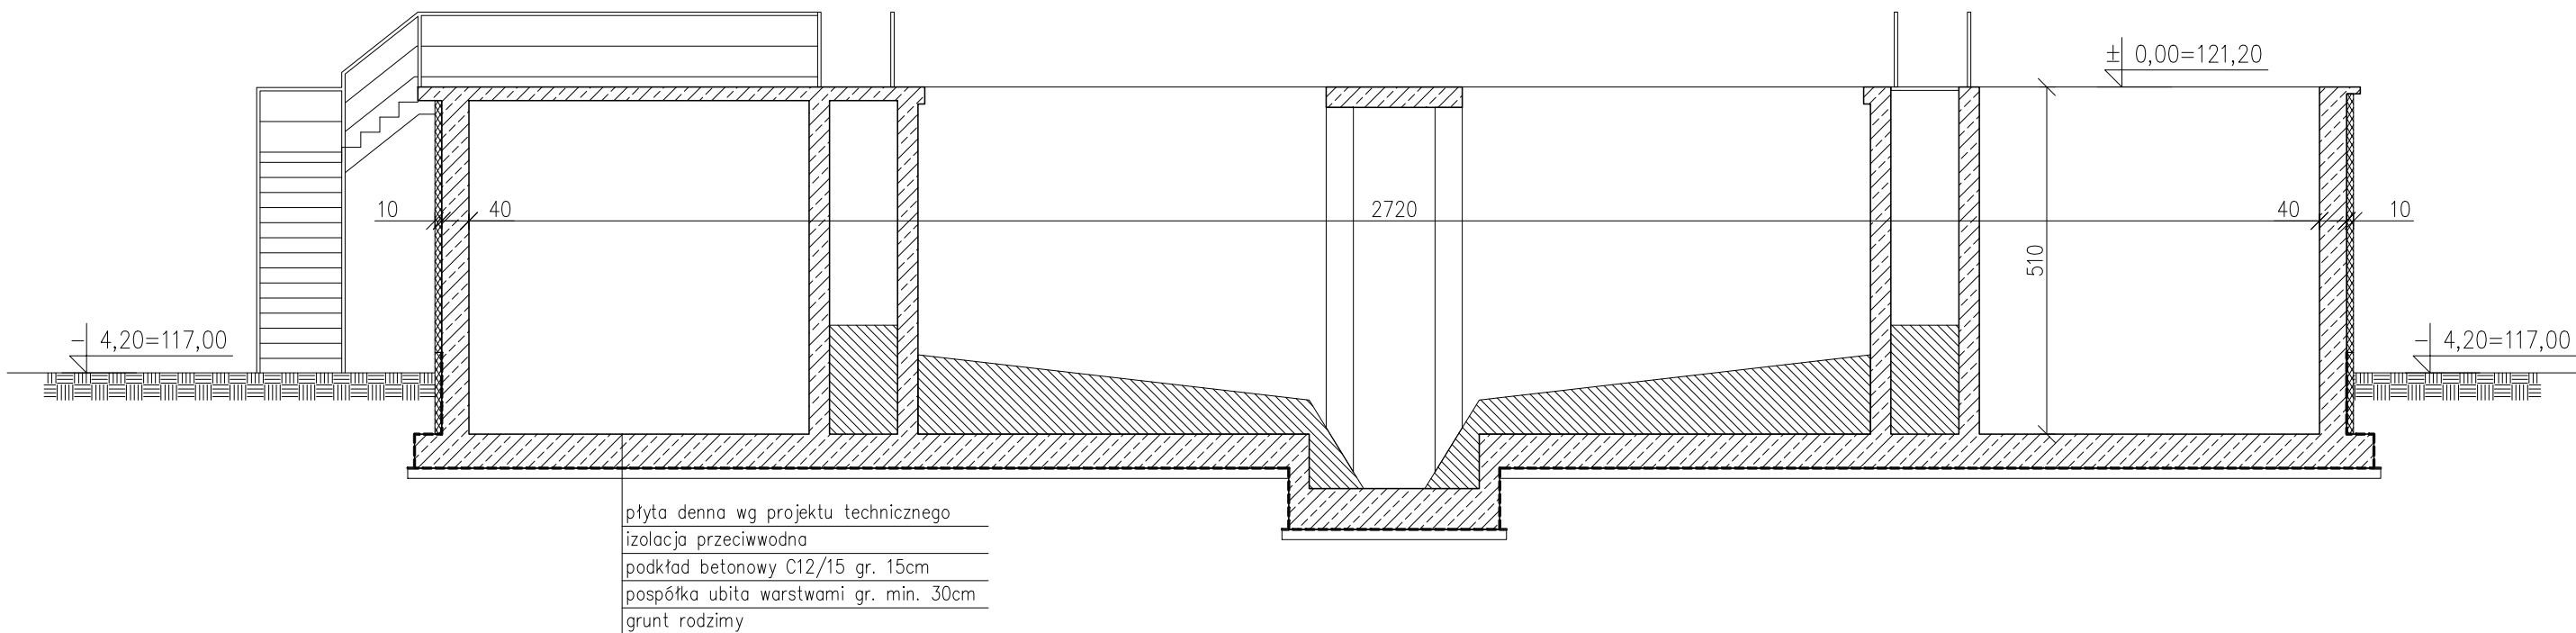


UWAGI:
1. Wszystkie wymiary podawane są w centymetrach, a rzędne w metrach:
– w opisach okien zawarto wielkość otworu w stanie surowym,
– powierzchnie pomieszczeń podano w stanie surowym,
– poziomy posadzek należy zweryfikować i precyzyjnie wytyczyć geodezyjnie na etapie wykonawczym. Obowiązkiem Wykonawcy jest sprawdzenie wymiaru w naturze.
W przypadku jakiegokolwiek zmiany lub różnicy zauważonej między projektem a stanem faktycznym Wykonawca jest zobowiązany przekazać tę informację Projektantowi.
2. Ze względu na zaokrąglenie wymiarów w użytym programie CAD, mogą wystąpić niewielkie niezgodności sumy wymiarów cząstkowych ze zbiorczym wymiarem elementu. W takim przypadku decydujący jest wymiar sumaryczny.
3. Nie wolno brać żadnego wymiaru mierząc bezpośrednio z rysunku.
W przypadku wątpliwości Wykonawca powinien zgłosić się do Projektanta.
4. Wszelkie zaproponowane zmiany względem Projektu należy uzgodnić z Projektantem. Zmianę należy przedstawić w formie propozycji lub rozwiązania projektowego do adaptacji.
5. W sprawach nieokreślonych dokumentacją obowiązują:
– warunki techniczne wykonania i odbioru robót budowlano-montażowych (wg Ministra Budownictwa i Instytutu Techniki Budowlanej),
– normy Polskiego Komitetu Normalizacyjnego,
– instrukcje, wytyczne, świadectwa dopuszczenia, atesty Instytutu Techniki Budowlanej,
– instrukcje, wytyczne i warunki techniczne producentów i dostawców materiałów budowlano-instalacyjnych,
– przepisy techniczne instytucji kontrolujących jakość materiałów i wykonywanych robót,
– zasady sztuki budowlanej,
– przepisy BHP.
6. Szczegółowe informacje dotyczące produktów i ich parametrów znajdują się w części opisowej dokumentacji.
7. Niniejsze opracowanie służy do celów uzyskania pozwolenia na budowę. Podstawą do realizacji obiektu może być jedynie projekt techniczny.

NAZWA PROJEKTU:
Rozbudowa oczyszczalni ścieków w Raczycach

ADRES OBIEKTU:
Raczyce, gmina Odolanów
dz. nr 1385/2, 1386/2, 1392/2,
ark. 2, obręb 0008 Raczyce
jednostka ewidencyjna 301703_5 Gmina Odolanów

INWESTOR:
Gmina i Miasto Odolanów
ul. Rynek 11, 63–430 Odolanów

 ENVIROTECH		ENVIROTECH sp.z o.o. ul.Kochanowskiego 7 60–845 Poznań tel. 61/657–02–00	NR PROJEKTU:
	IMIE, NAZWISKO		PODPIS:
PROJEKTOWAŁ:	mgr inż. arch. Piotr Staszewski Nr upr.: 40/WPOKK/2015		
SPRAWDZIŁ:	mgr inż. arch. Maciej Krzymień Nr upr.: 51/WPOKK/2019		
KONSTRUKCJA			
PROJEKTOWAŁ:	mgr inż. Robert Welenc Nr upr.: WKP/0255/PWOK/17		
SPRAWDZIŁ:	mgr inż. Jan Ciesielski Nr upr.: WKP/0016/PWOK/17		

TYTUŁ RYSUNKU:
Blok biologicznego oczyszczania ścieków
– obiekt nr 16. Przekroje

BRANŻA: ARCHITEKTURA	STADIUM: PB	DATA: 10.2023
SKALA: 1:100	FORMAT: 530x297	NR RYSUNKU: PB–ARCH–RYS–1.3