


Schemat ideowy zasilania

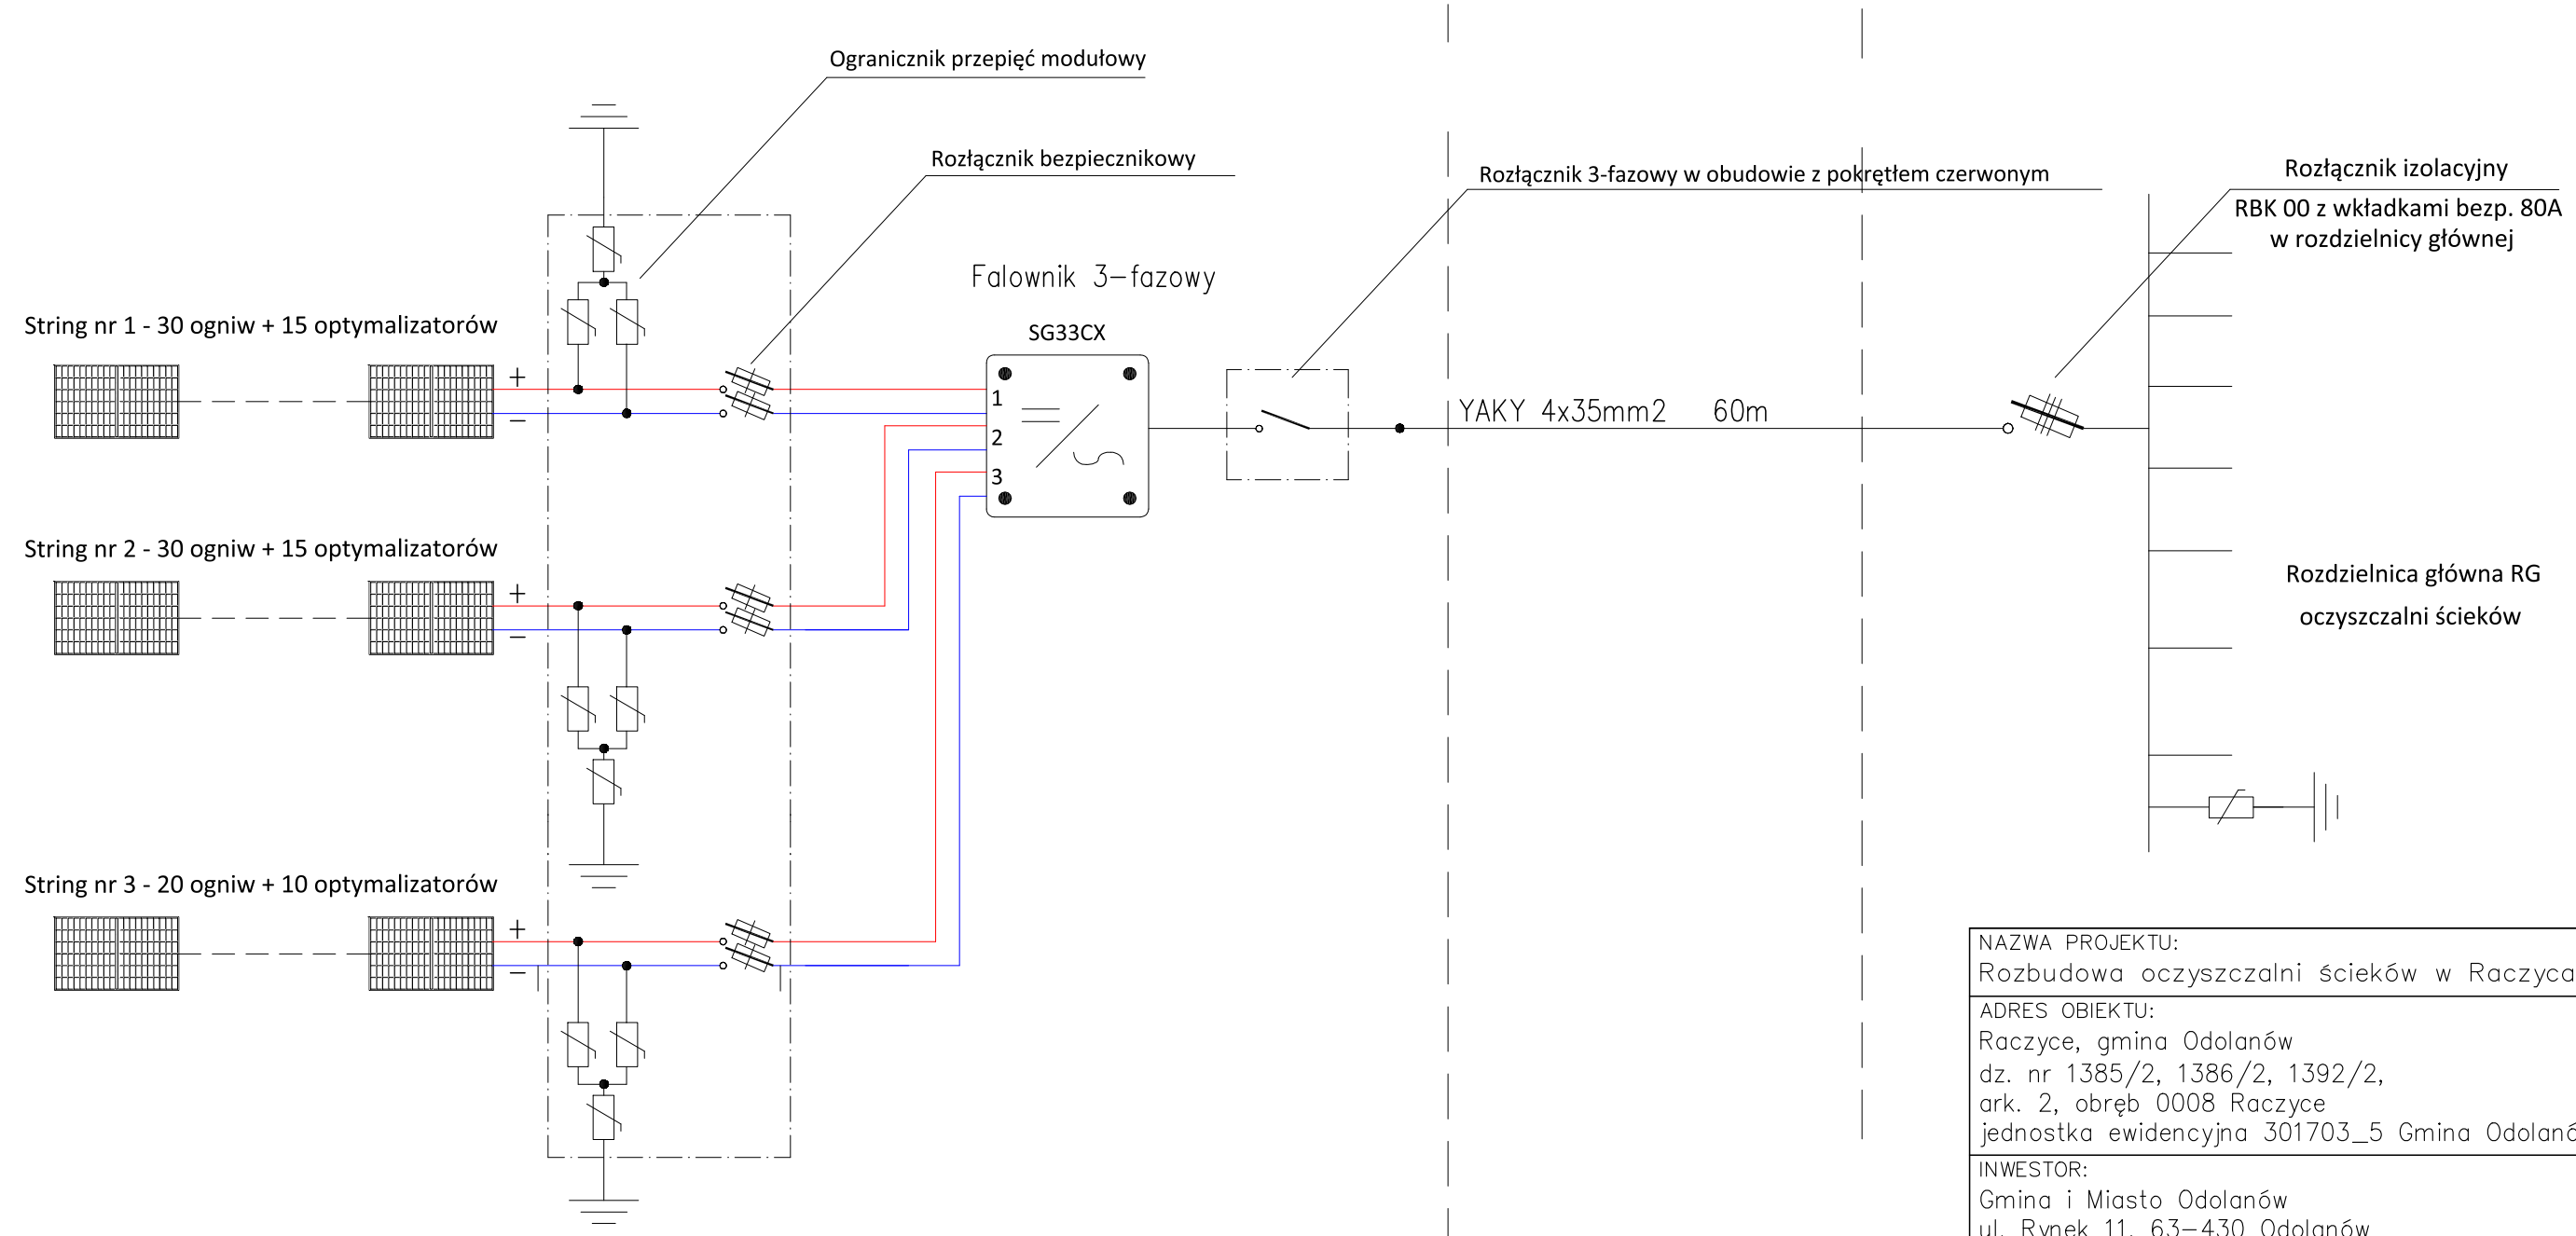

NAZWA PROJEKTU: Rozbudowa oczyszczalni ścieków w Raczykach		
ADRES OBIEKTU: Raczyce, gmina Odolanów dz. nr 1385/2, 1386/2, 1392/2, ark. 2, obręb 0008 Raczyce jednostka ewidencyjna 301703_5 Gmina Odolanów		
INWESTOR: Gmina i Miasto Odolanów ul. Rynek 11, 63-430 Odolanów		
ENVIROTECH sp.z o.o. ul.Kochanowskiego 7 60-845 Poznań tel. 61/657-02-00		NR PROJEKTU:
	IMIĘ, NAZWISKO	PODPIS:
PROJEKTOWAŁ:	mgr inż. Szymon Hajdasz Nr upr.: WKP/0384/PWOE/09	
OPRACOWAŁ:	mgr inż. Szymon Woyke	
SPRAWDZIŁ:	mgr inż. Janina Król Nr upr.: 317/76/Pw	
TYTUŁ RYSUNKU: Schemat ideowy zasilania		
BRANŻA: TECHNOLOGICZNA	STADIUM: PB	DATA: 10.2023
SKALA: —	FORMAT: 420x297	NR RYSUNKU: PB-E-RYS-2