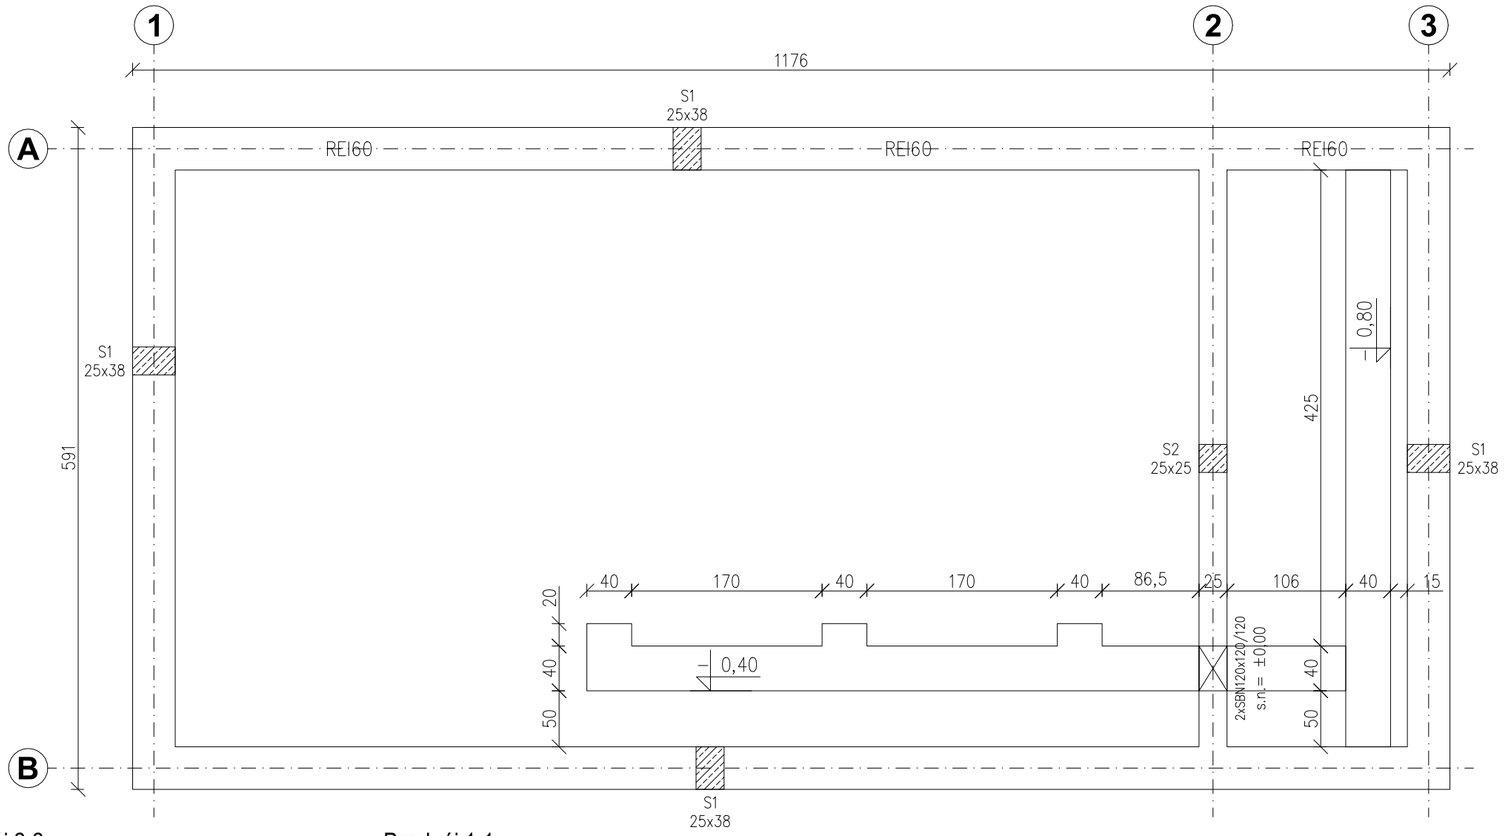

Zestawienie stali zbrojeniowej

Kształt pręta	Nr pręta	ilość prętów szt	średnica mm	długość m	stal: A-IIIN (B500SP) #8	#10	#12	#16	#20	#25
Rys:	-	KANAŁ TECHNOLOGICZNY								
-		sztuk:	1							
0	1	104	10	2,10		218,40				
0	2	208	10	1,60		332,80				
0	3	20	12	15,65			313,00			
0	4	80	10	2,10		168,00				
0	5	160	10	2,40		384,00				
0	6	28	12	12,10			338,80			
Długość ogólna według średnic [m]					0,0	1103,2	651,8	0,0	0,0	0,0
Masa 1 m pręta [kg]					0,394	0,617	0,888	1,58	2,47	3,85
Masa prętów wg. średnic [kg]					0,0	680,7	578,8	0,0	0,0	0,0
Masa stali dla:	-				1 259,47					
Łącznie stal dla:	-				1 259,47					

Całkowita masa stali [kg]:	**1 259,47**
	stal: A-IIIN (B500SP)

BETON: C30/37 W8
STAL BET: A-IIIN (B500SP)
OTULENIE: 5 cm

Przekrój 2-2
Skala 1:25

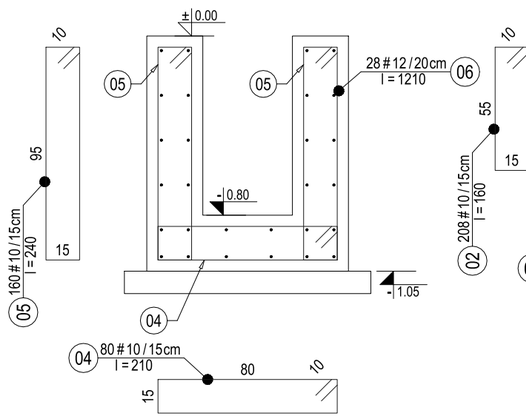

Przekrój 1-1
Skala 1:25

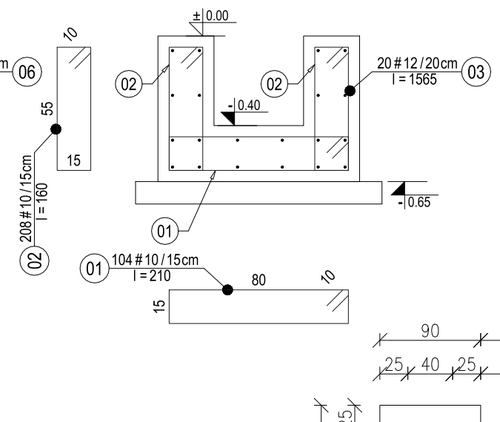

Kanał technologiczny
Skala 1:50

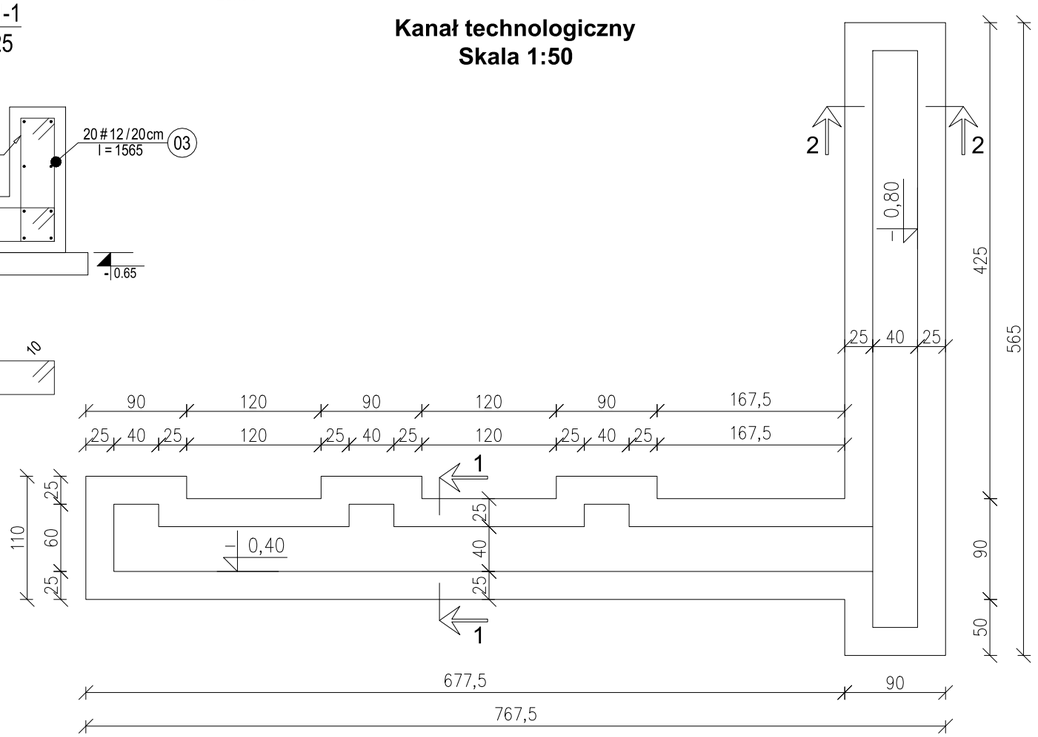

NAZWA PROJEKTU:	Rozbudowa oczyszczalni ścieków w Raczycach
ADRES OBIEKTU:	Raczyce, gmina Odolanów dz. nr 1385/2, 1386/2, 1392/2, ark. 2, obręb 0008 Raczyce jednostka ewidencyjna 301703_5 Gmina Odolanów
INWESTOR:	Gmina i Miasto Odolanów ul. Rynek 11, 63–430 Odolanów

ENVIROTECH
ENVIROTECH sp.z o.o.
ul.Kochanowskiego 7
60–845 Poznań
tel. 61/657–02–00

NR PROJEKTU:

	IMIĘ, NAZWISKO	PODPIS:
PROJEKTOWAŁ:	mgr inż. Robert Welenc Nr upr.: WKP/0255/PWOK/17	
SPRAWDZIŁ:	mgr inż. Jan Ciesielski Nr upr.: WKP/0016/PWOK/17	

TYTUŁ RYSUNKU:
Budynek dmuchaw – obiekt nr 17
Kanał technologiczny

BRANŻA:	STADIUM:	DATA:
KONSTRUKCYJNA	PW	03.2024
SKALA: 1:50	FORMAT: 460x297	NR RYSUNKU: PW–K–RYS–2.2