
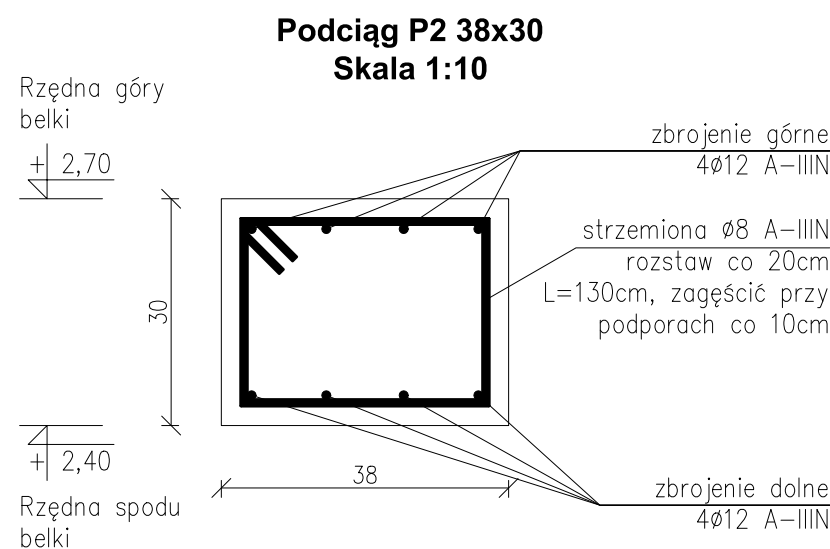


BETON: C20/25
STAL BET: A-IIIIN (B500SP)
OTULENIE: 3 cm

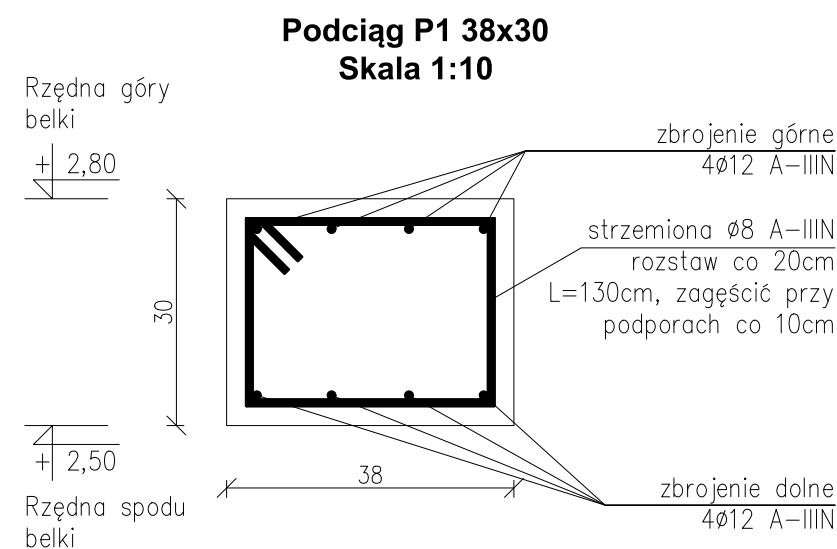

NAZWA PROJEKTU: Rozbudowa oczyszczalni ścieków w Raczycach		
ADRES OBIEKTU: Raczyce, gmina Odolanów dz. nr 1385/2, 1386/2, 1392/2, ark. 2, obręb 0008 Raczyce jednostka ewidencyjna 301703_5 Gmina Odolanów		
INWESTOR: Gmina i Miasto Odolanów ul. Rynek 11, 63-430 Odolanów		
ENVIROTECH sp.z o.o. ul.Kochanowskiego 7 60-845 Poznań tel. 61/657-02-00		NR PROJEKTU:
IMIE, NAZWISKO		PODPIS:
PROJEKTOWAŁ:	mgr inż. Robert Welenc Nr upr.: WKP/0255/PWOK/17	
SPRAWDZIŁ:	mgr inż. Jan Ciesielski Nr upr.: WKP/0016/PWOK/17	
TYTUŁ RYSUNKU: Budynek dmuchaw – obiekt nr 17 Szczegóły konstrukcyjne		
BRANŻA: KONSTRUKCYJNA	STADIUM: PW	DATA: 03.2024
SKALA: 1:10	FORMAT: 420x297	NR RYSUNKU: PW-K-RYS-25