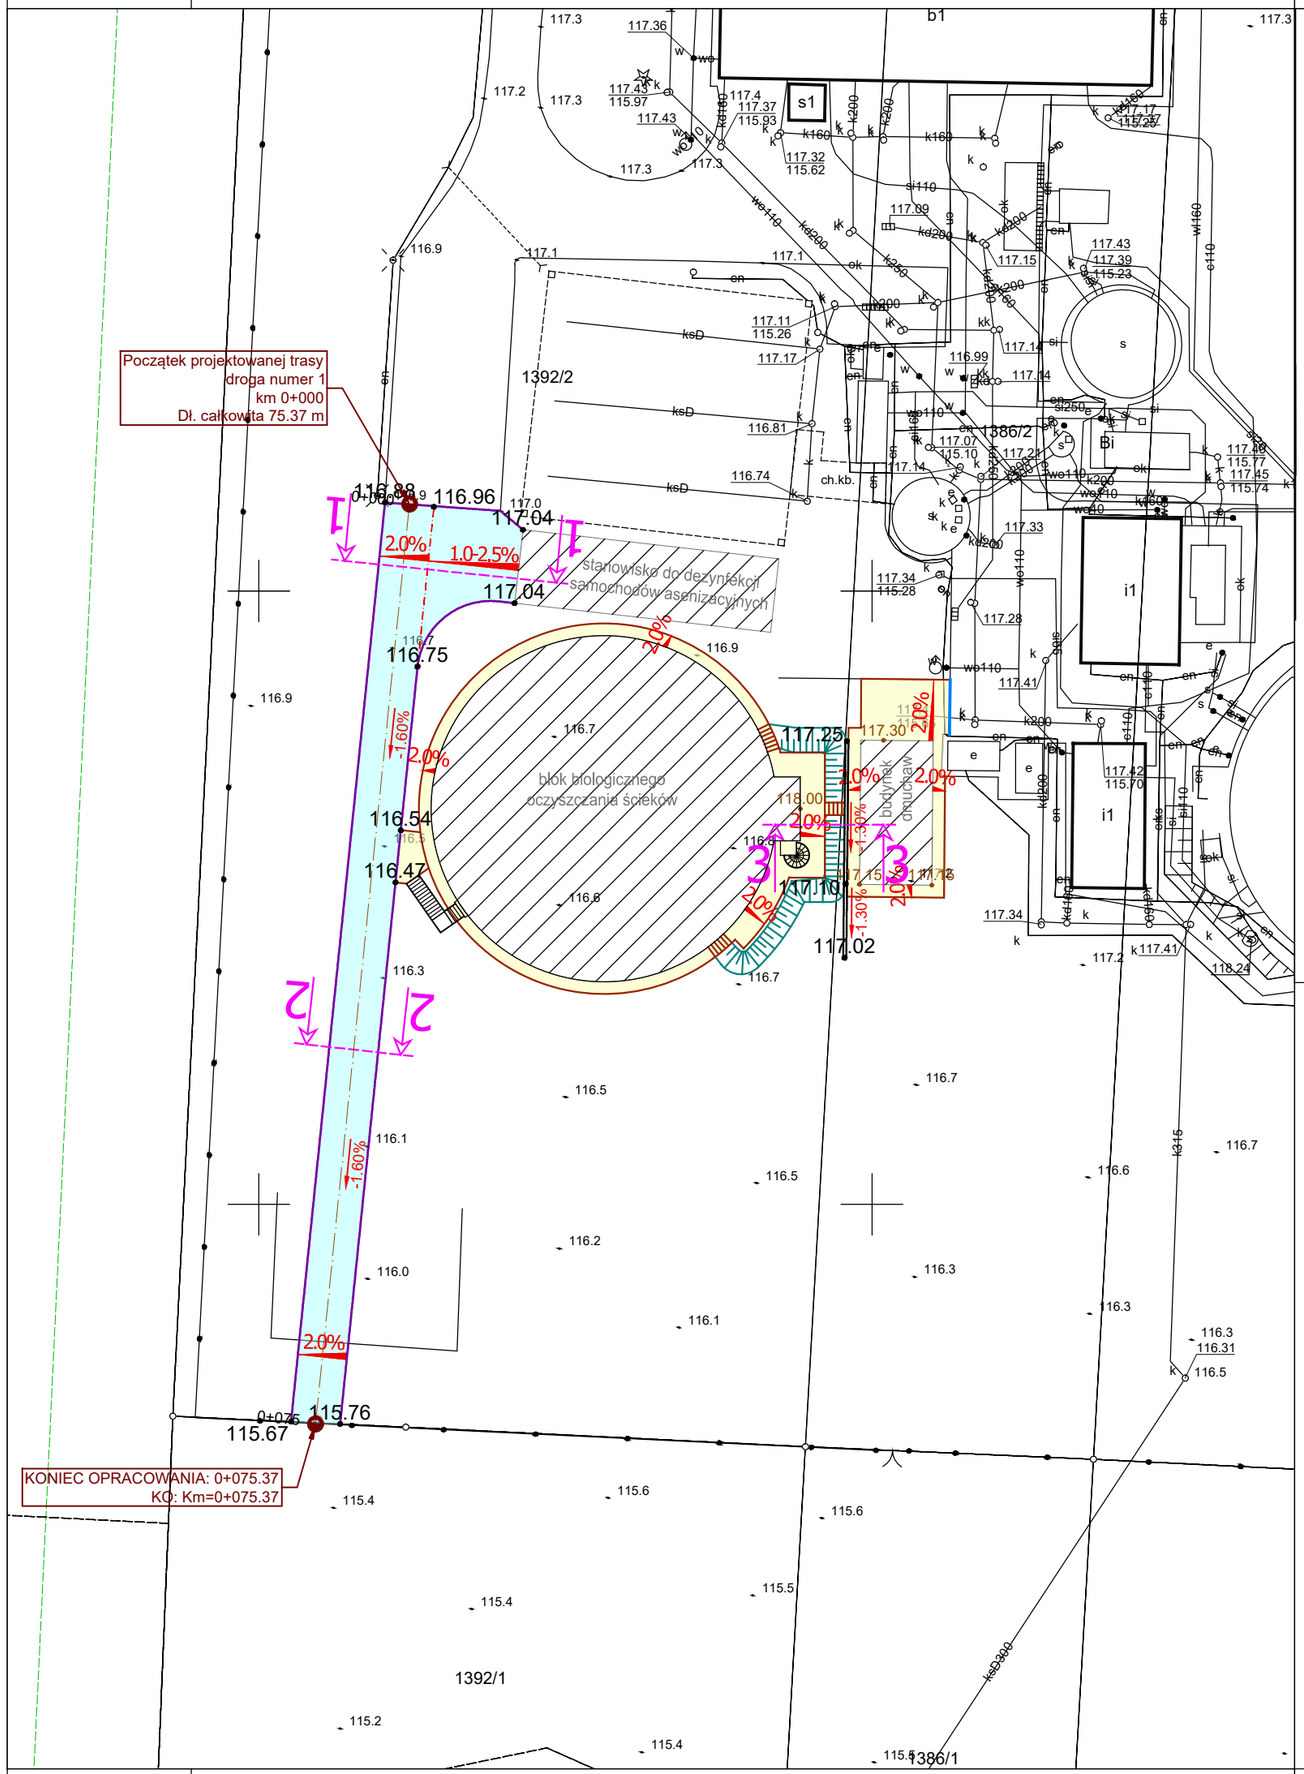

LEGENDA:

- proj. krawężnik betonowy wtopiony na 2 cm 15x30x100 cm
- proj. opornik betonowy 12x25x100 cm
- proj. obrzeże betonowe 8x30x100 cm
- proj. budynki i wiaty
- proj. nawierzchnia z kostki KR4
- proj. nawierzchnia chodnika
- proj. ścieki prefabrykowany 8x25x100 cm
- skarpa 1:1.5
- proj. spadki poprzeczne i podłużne
- 136.78 proj. rzędne nawierzchni
- 118.00 proj. rzędne chodników
- miejsce wykonania przekroju drogowego

NAZWA PROJEKTU:
Rozbudowa oczyszczalni ścieków w Raczycach

ADRES OBIEKTU:
Raczyce, gmina Odolanów
dz. nr 1385/2, 1386/2, 1392/2,
ark. 2, obręb 0008 Raczyce
jednostka ewidencyjna 301703_5 Gmina Odolanów

INWESTOR:
Gmina i Miasto Odolanów
ul. Rynek 11, 63–430 Odolanów

ENVIROTECH sp.z o.o.
ul.Kochanowskiego 7
60–845 Poznań
tel. 61/657–02–00

NR PROJEKTU:

	IMIĘ, NAZWISKO	PODPIS:
PROJEKTOWAŁ:	mgr inż. Adrianna Kita Nr upr.: WKP/0348/POOD/23	
SPRAWDZIŁ:	mgr inż. Marcin Kaczmarek Nr upr.: KUP/0161/PBD/16	

TYTUŁ RYSUNKU:
Plan sytuacyjny

BRANŻA:	STADIUM:	DATA:
DROGI	PW	03.2024
SKALA:	FORMAT:	NR RYSUNKU:
1:500	420x297	PW–D–RYS–1