LEGENDA

- PR7 SZAFKA STEROWANIA LOKALNEGO
- 17/G1 GRZEJNIK ELEKTRYCZNY 230V, 2000W
- ZG1 ZESTAW GNIAZDOWY 400V, 230V
- 17K1 KLIMATYZATOR 1,4 kW
- BEDNARKA FE ZN 25x4

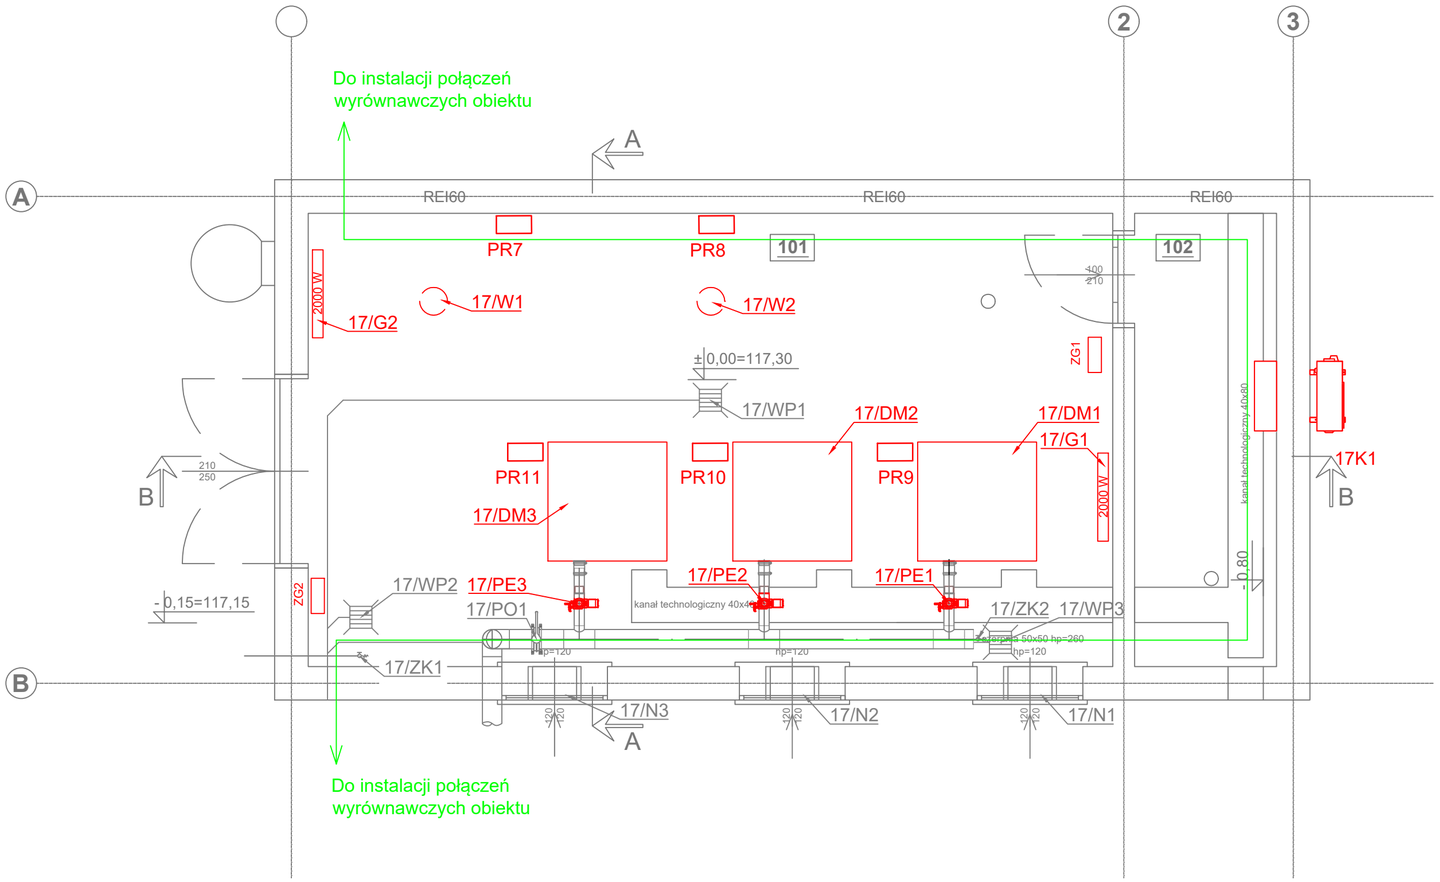

NAZWA I ADRES OBIEKTU BUDOWLANEGO:
Rozbudowa oczyszczalni ścieków w Raczycach,
dz.nr 1385/2, 1386/2, 1392/2, obręb 0008 Raczyce
jednostka ewidencyjna 301703_5 Gmina Odolanów

INWESTOR:
Gmina i Miasto Odolanów
ul. Rynek 11, 63–430 Odolanów

ENVIROTECH–sp.z o.o.
ul. J.Kochanowskiego 7
60–845 Poznań
tel. 61/657–02–00

NR PROJEKTU: RPP/115/24

IMIĘ, NAZWISKO		PODPIS:
PROJEKTOWAŁ:	mgr inż. Szymon Hajdasz WKP/0384/PWOE/09	
OPRACOWAŁ:	mgr inż. Szymon Woyke –	
SPRAWDZIŁ:	mgr inż. Janina Król 317/76/Pw	

TYTUŁ RYSUNKU:
Budynek dmuchaw ob. 17 – instalacje elektryczne

BRANŻA:	STADIUM:	DATA:
ELEKTRYCZNA	PW	02.2024
SKALA:	FORMAT:	NR RYSUNKU:
1:50	420x594	E6