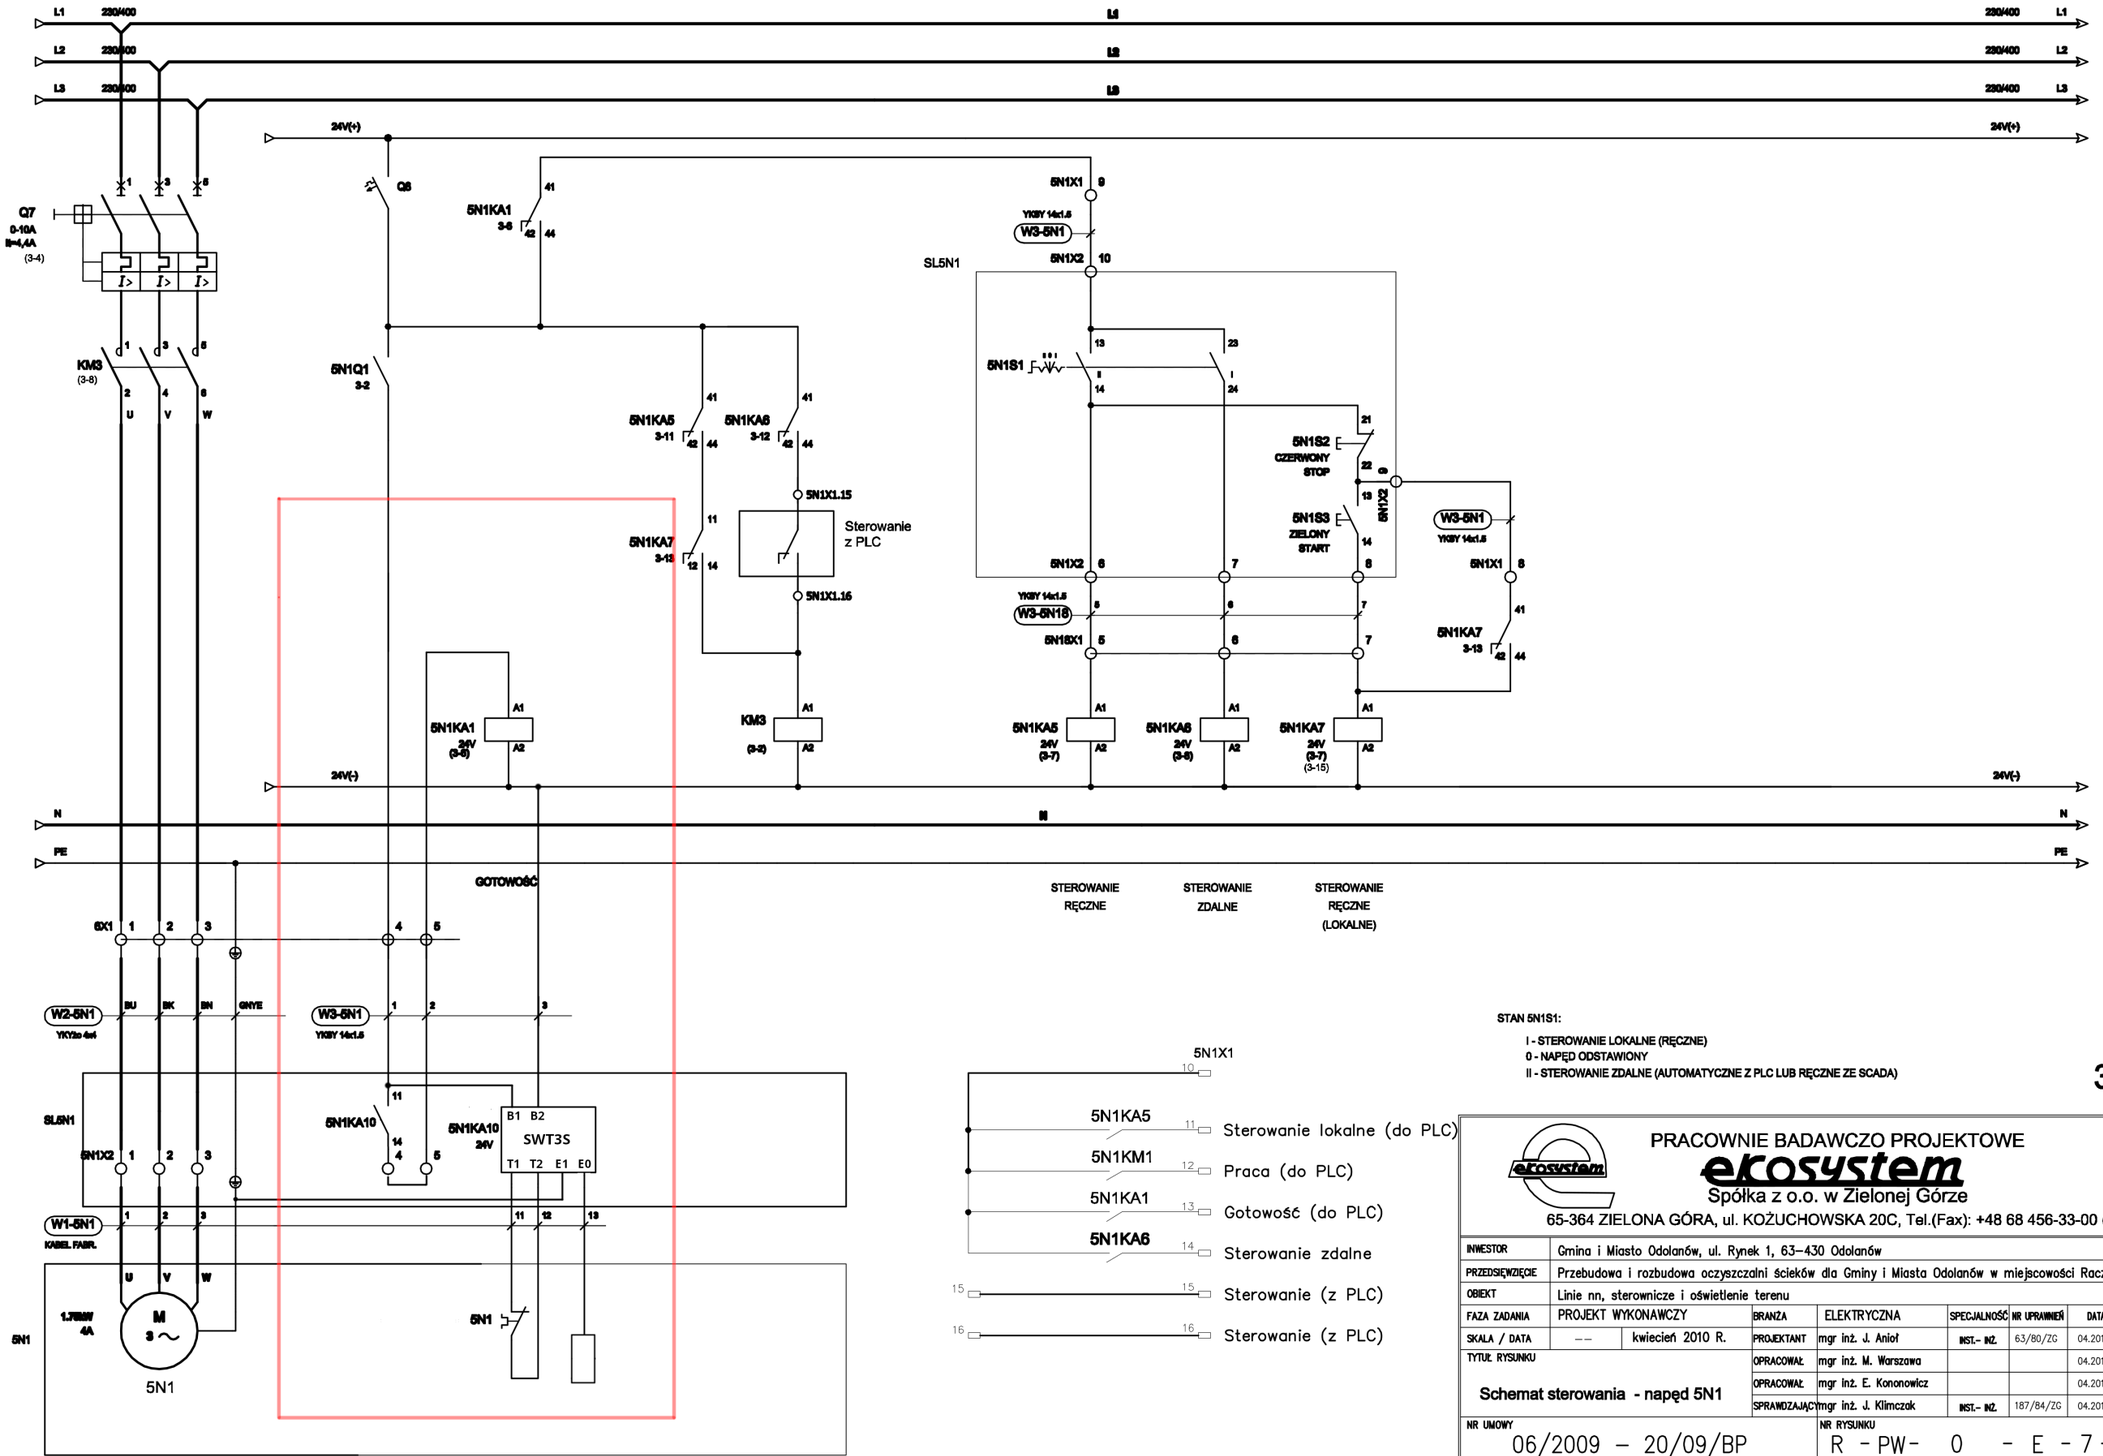

STAN 5N1S1:

I - STEROWANIE LOKALNE (RĘCZNE)
0 - NAPĘD ODSTAWIONY
II - STEROWANIE ZDALNE (AUTOMATYCZNE Z PLC LUB RĘCZNE ZE SCADA)

3

PRACOWNIE BADAWCZO PROJEKTOWE
ekosystem
Spółka z o.o. w Zielonej Górze
65-364 ZIELONA GÓRA, ul. KOŻUCHOWSKA 20C, Tel.(Fax): +48 68 456-33-00 (13)

INWESTOR	Gmina i Miasto Odolanów, ul. Rynek 1, 63–430 Odolanów						
PRZEDSIĘWZIĘCIE	Przebudowa i rozbudowa oczyszczalni ścieków dla Gminy i Miasta Odolanów w miejscowości Raczyce						
OBIEKT	Linie nn, sterownicze i oświetlenie terenu						
FAZA ZADANIA	PROJEKT WYKONAWCZY	BRANŻA	ELEKTRYCZNA	SPECJALNOŚĆ	NR UPRAWNIEŃ	DATA	PODPIS
SKALA / DATA	–– kwiecień 2010 R.	PROJEKTANT	mgr inż. J. Anioł	INST.- INŻ.	63/80/ZG	04.2010	
TYTUŁ RYSUNKU		OPRACOWAŁ	mgr inż. M. Warszawa			04.2010	
Schemat sterowania - napęd 5N1		OPRACOWAŁ	mgr inż. E. Kononowicz			04.2010	
		SPRAWDZAJĄCY	mgr inż. J. Klimczak	INST.- INŻ.	187/84/ZG	04.2010	
NR UMOWY	06/2009 – 20/09/BP	NR RYSUNKU	R - PW- 0 - E - 7 - 05 - 0A				

WSZELKIE PRAWA ZASTRZEŻONE

KOD DOK.	FAZA ZAD.	NR OBIEKTU	BRANŻA	TYP RYS.	NR KOL. RYS.	NR REWIZJI