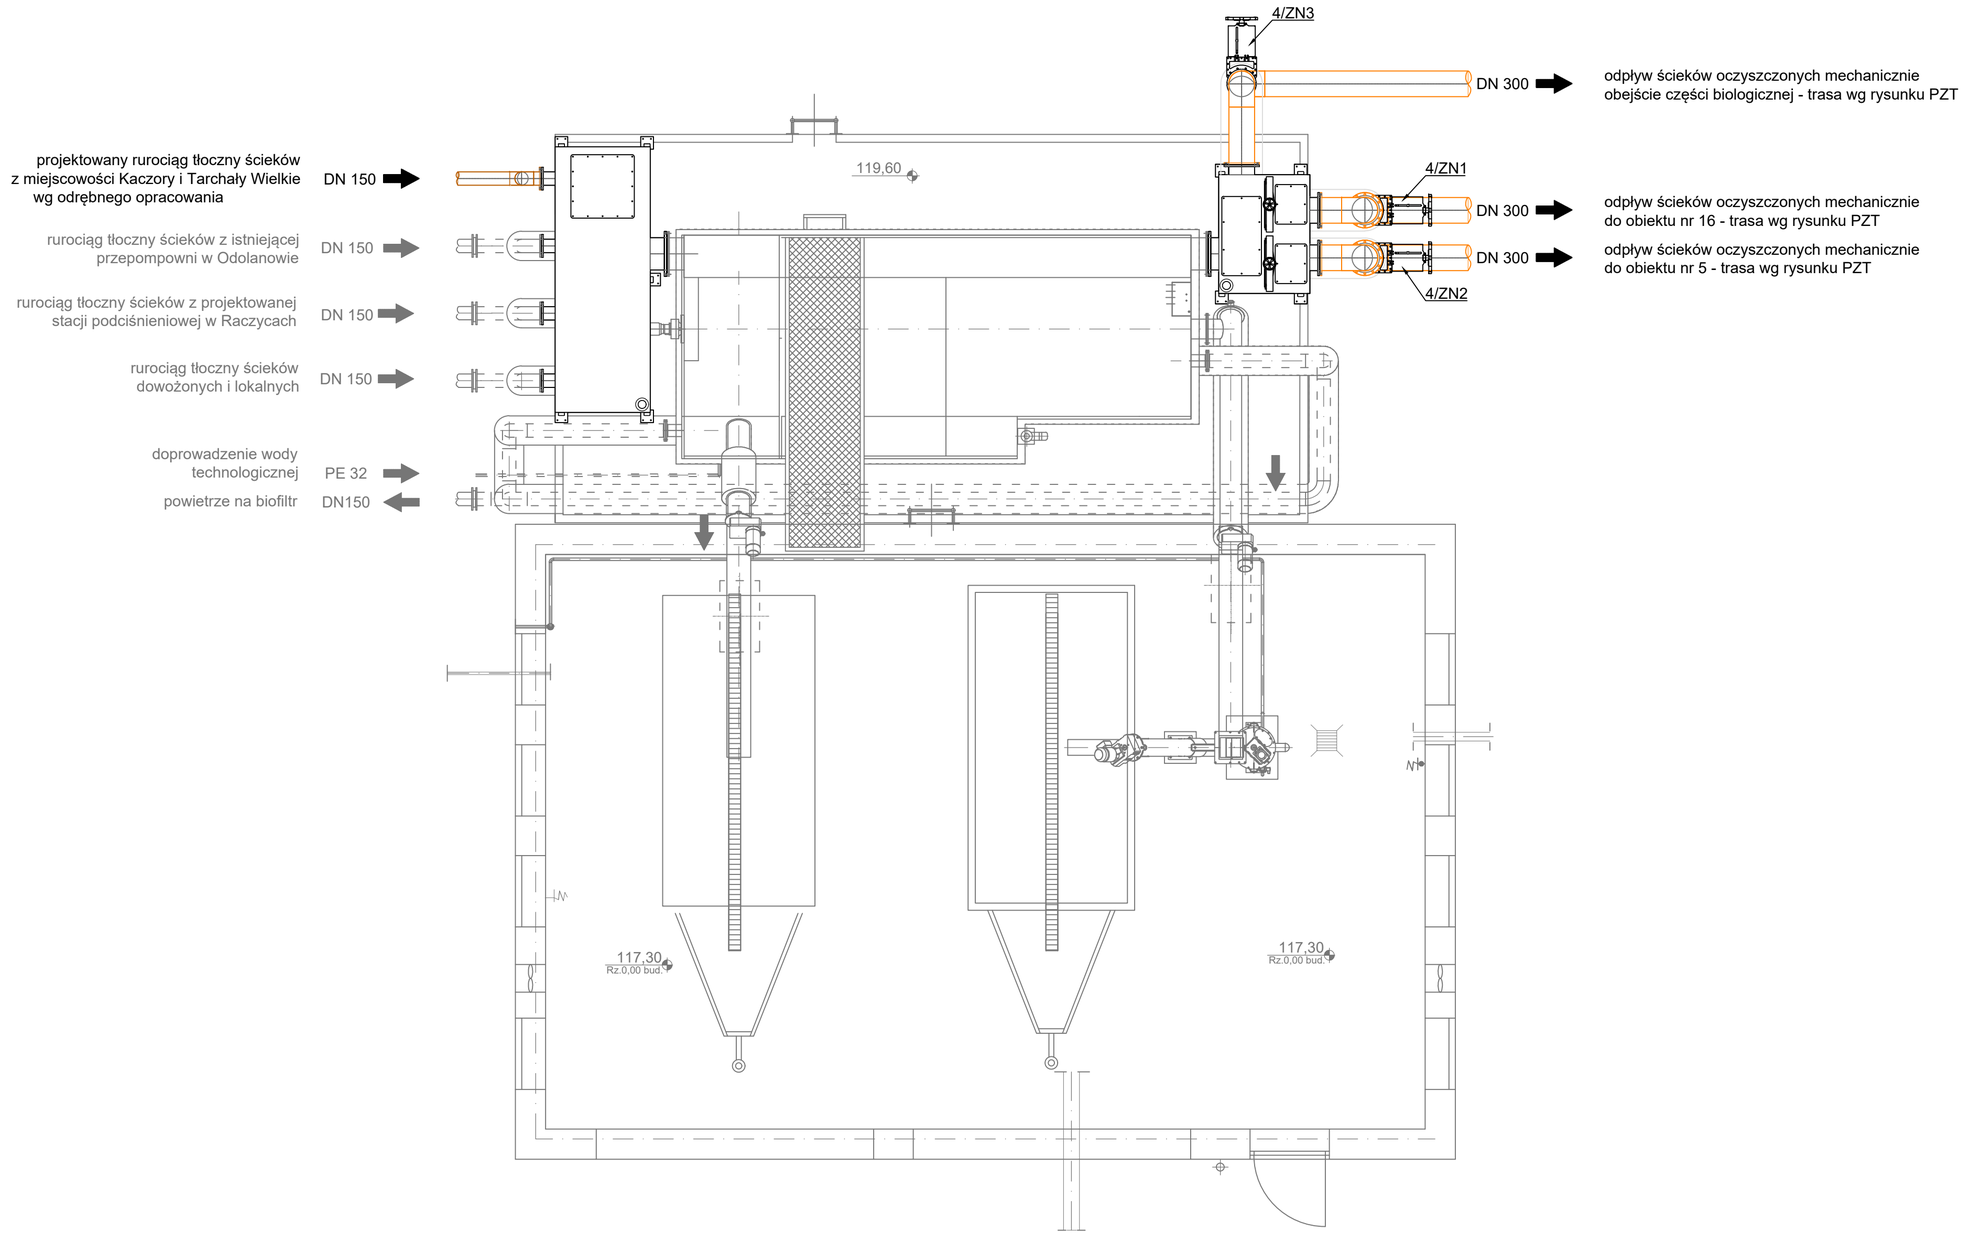

ZESTAWIENIE MATERIAŁÓW			
Lp.	Ozn.	Nazwa urządzenia	Ilość
1	-	Komora rozprężna sitopiaskownika (stalowa): - wymiary: 1200 x 3350 mm (szer. x dł.) - wlot: 4 króćce DN150 - wylot: 1 króciec DN300 - kołnierz rewizyjny 800x800mm - odpowietrznik z filtrm antyodorowym DN100	1
2	-	Komora odpływowa z sitopiaskownika (stalowa): - wymiary: 1150 x 1500 mm (szer. x dł.) - trzykomorowa - wlot: 1 króciec DN400 - obejście: 1 króciec DN300 - wylot: 2 króćce DN300 - kołnierz rewizyjny 2x 500x400mm i 1000x500mm - odpowietrznik z filtrem antyodorowym DN100 - komora wyposażona w zastawki regulacyjne z przelewem pilastym	1
2	ZN1 ZN2 ZN3	Zasuwa nożowa międzykołnierzowa z trzpieniem stałym DN300 z napędem ręcznym	3

UWAGI:

1. **Komory należy wykonać zgodnie z rysunkiem z blachy stalowej, stal 1.4401.**
2. **Rurociągi ścieków oczyszczonych mechanicznie należy wykonać z rur stalowych, stal 1.4301.**
3. **Nadziemną część rurociągów zaizolować termicznie.**
4. **Oznaczenia urządzeń według schematu technologicznego.**
5. **Mocowanie rurociągów wyłącznie przy pomocy systemowych elementów mocujących. Podparcia rurociągów przy pomocy kształtowników ze stali nierdzewnej.**
6. **Zasilanie i sterowanie urządzeń według projektu branży elektrycznej i AKPiA.**
7. **Przed przystąpieniem do robót Wykonawca zobowiązany jest do zapoznania się z dokumentami branżowymi i budowlanymi. Roboty powinny być prowadzone w koordynacji z pozostałymi branżami.**
8. **W sprawach nieokreślonych dokumentacją obowiązują:**
   - **warunki techniczne wykonania i odbioru robót budowlano-montażowych (wg Ministerstwa Budownictwa i Instytutu Techniki Budowlanej)**
   - **normy Polskiego Komitetu Normalizacji (P.K.N.)**
   - **instrukcje, wytyczne i warunki techniczne producentów i dostawców materiałów budowlano-instalacyjnych**
   - **przepisy techniczne instytucji kontrolujących jakość materiałów i wykonywanych robót.**

NAZWA I ADRES OBIEKTU BUDOWLANEGO:
Rozbudowa oczyszczalni ścieków w Raczycach,
dz.nr 1385/2, 1386/2, 1392/2, obręb 0008 Raczyce
jednostka ewidencyjna 301703_5 Gmina Odolanów

INWESTOR:
Gmina i Miasto Odolanów
ul. Rynek 11, 63–430 Odolanów

ENVIROTECH–sp.z o.o.
ul. J.Kochanowskiego 7
60–845 Poznań
tel. 61/657–02–00

NR PROJEKTU: RPP/115/24

IMIĘ, NAZWISKO		PODPIS:
PROJEKTOWAŁ:	mgr inż. Piotr Ratajczak WKP/0404/PWOS/17	
PROJEKTOWAŁ:	mgr inż. Kamila Michalak WKP/0160/PWOS/23	
OPRACOWAŁ:	mgr inż. Dominika Świerczek –	
SPRAWDZIŁ:	mgr inż. Marcin Jachimowski 7131–7132/153/PW/2001	

TYTUŁ RYSUNKU:
Sitopiaskownik główny (ob.04). Projektowane komory. Rzut

BRANŻA:	STADIUM:	DATA:
TECHNOLOGICZNA	PW	02.2024
SKALA:	FORMAT:	NR RYSUNKU:
1:50	420x650	T_03