




WIDOK Z GÓRY

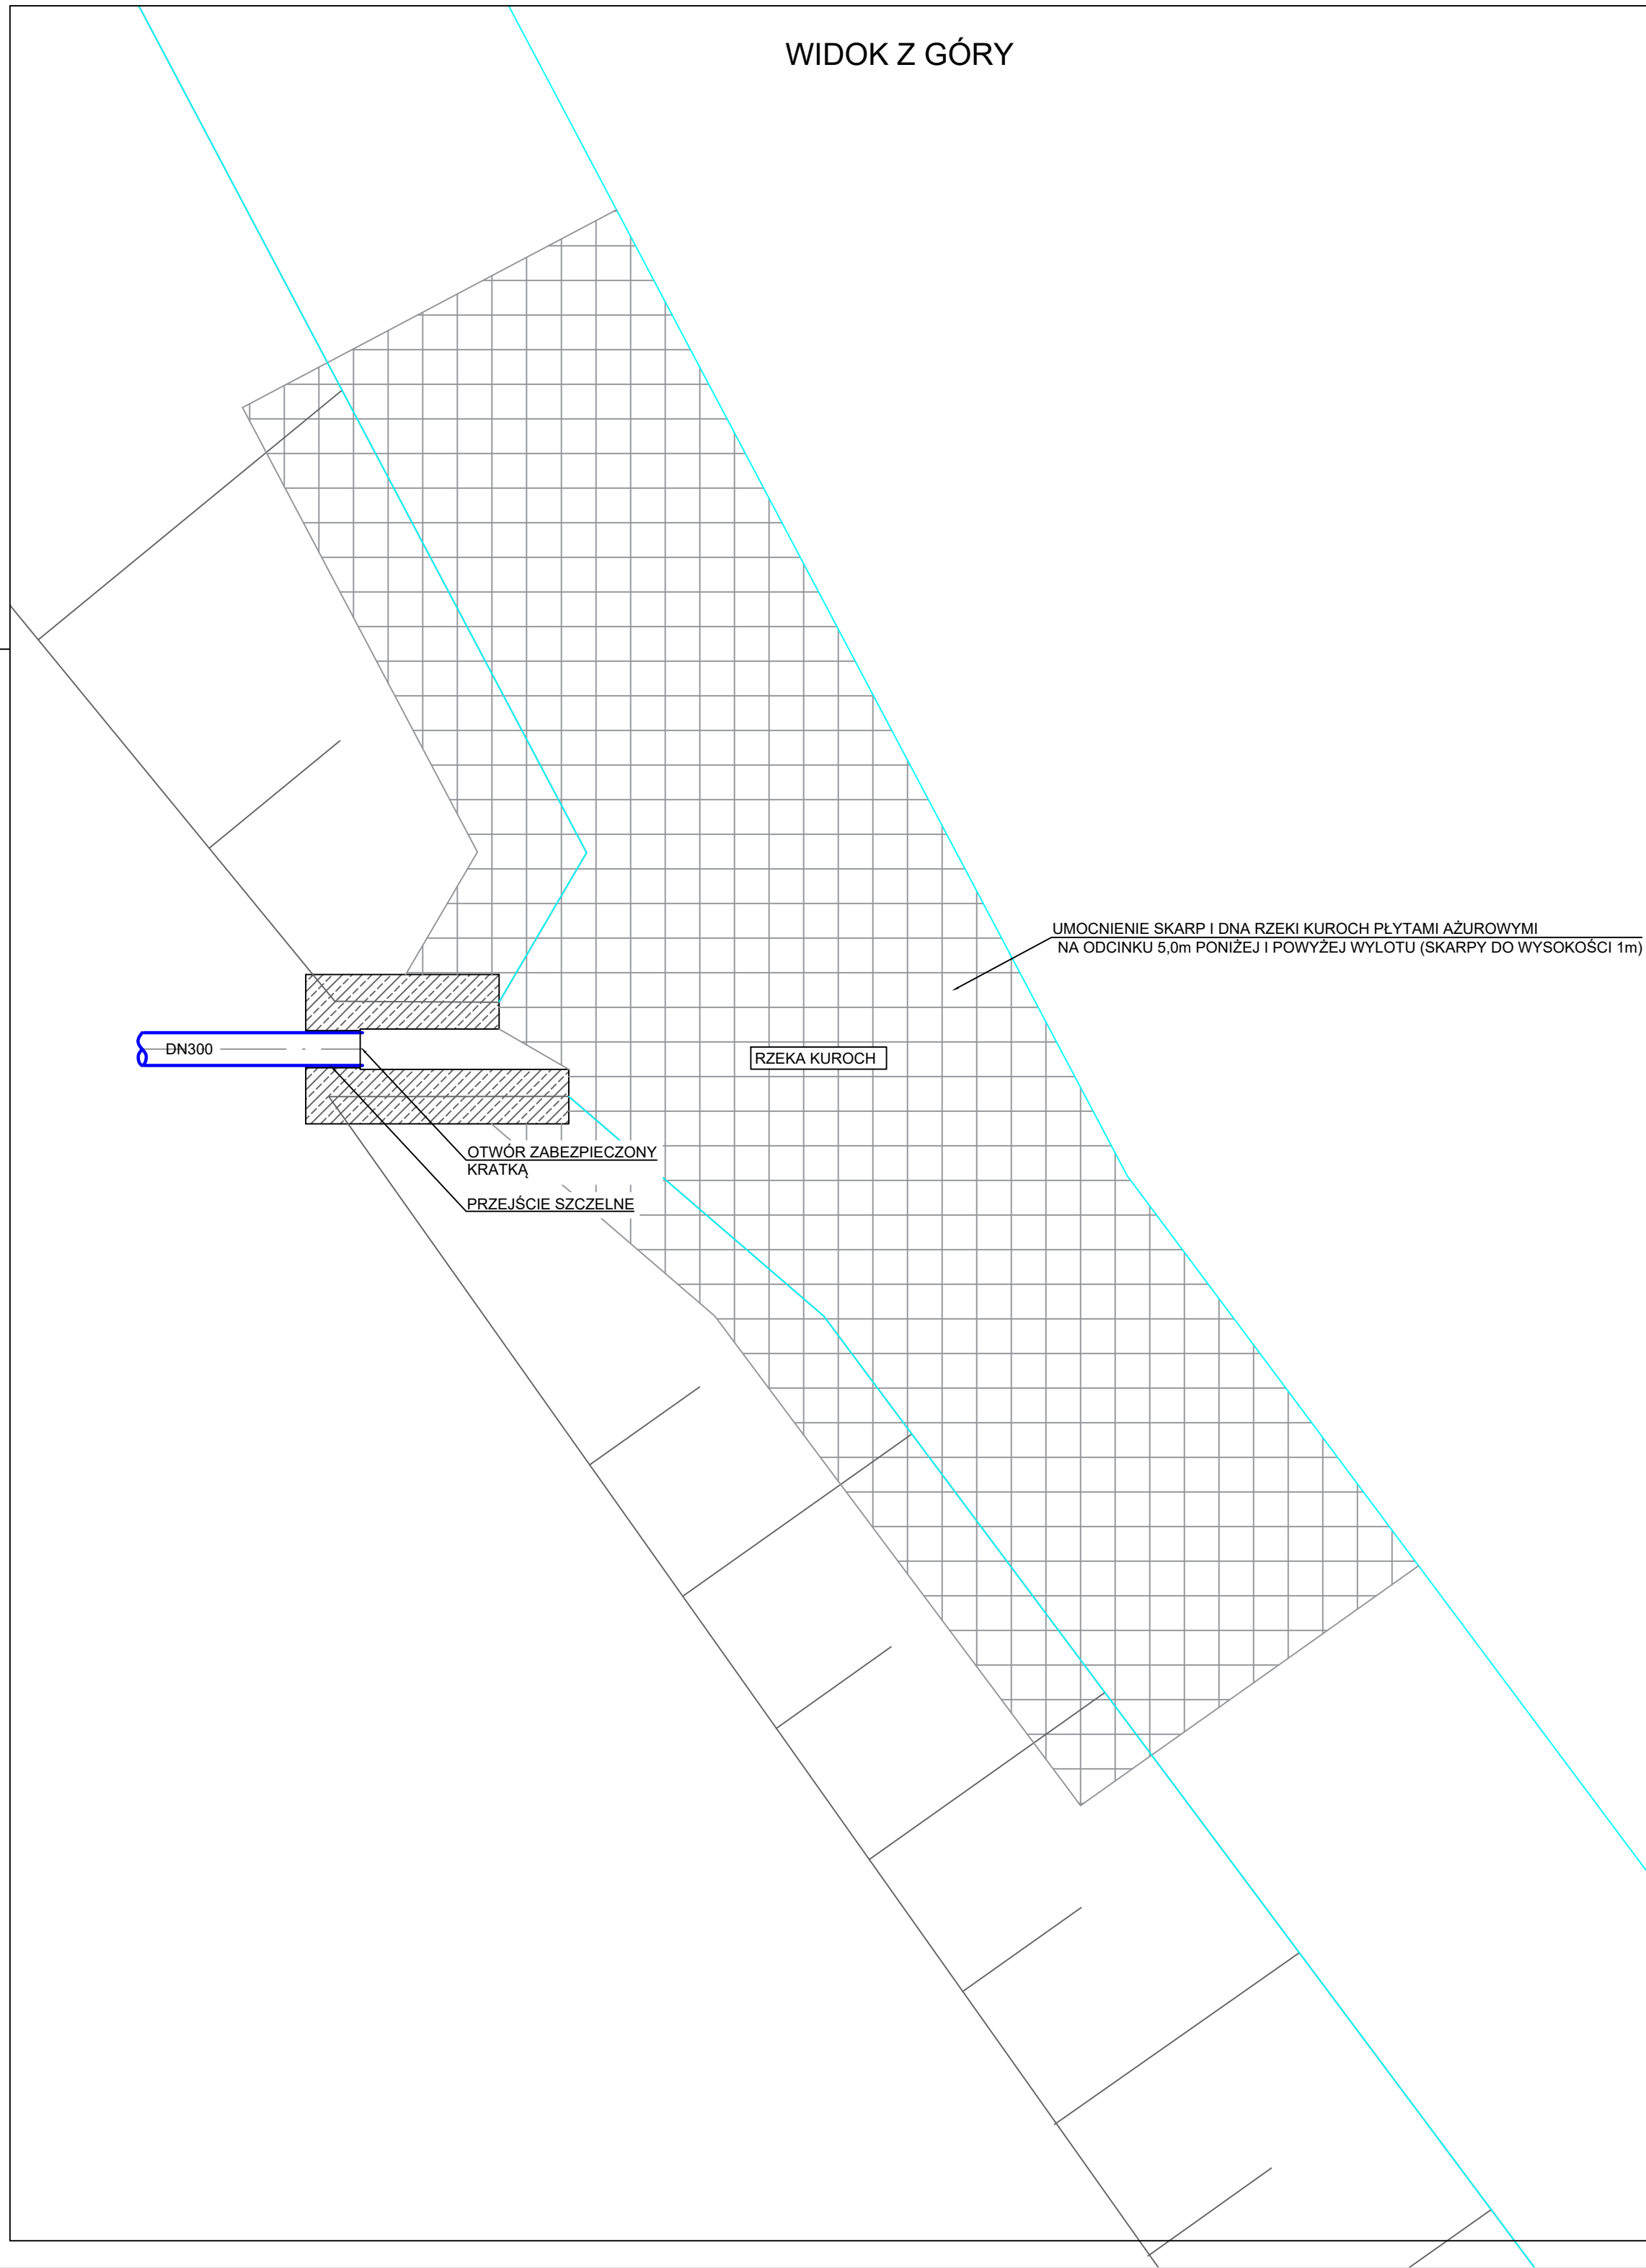

PRZEKRÓJ POPRZECZNY WYŁOTU

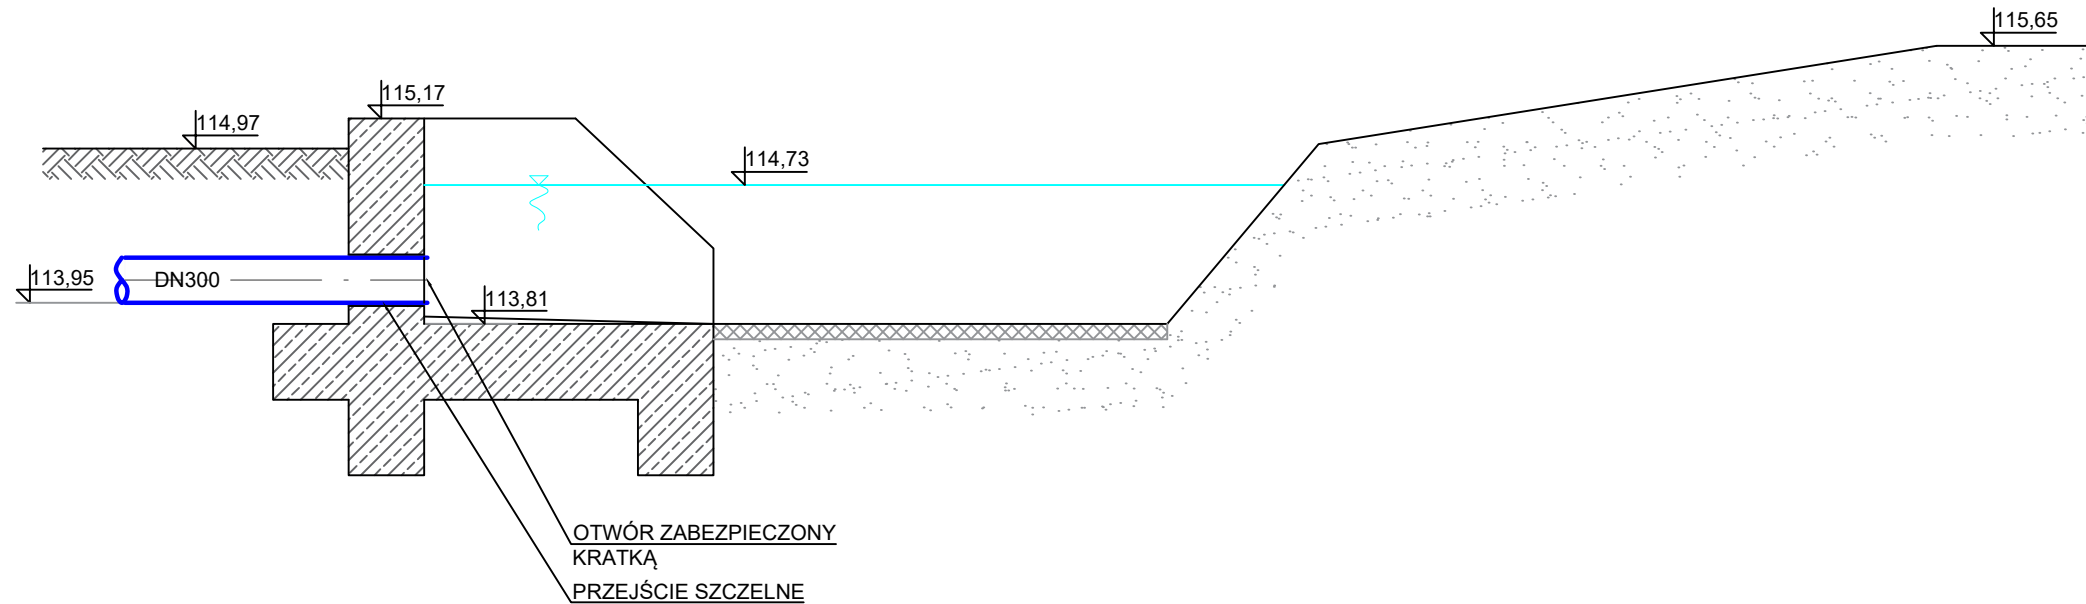

PRZEKRÓJ PODŁUŻNY WYŁOTU

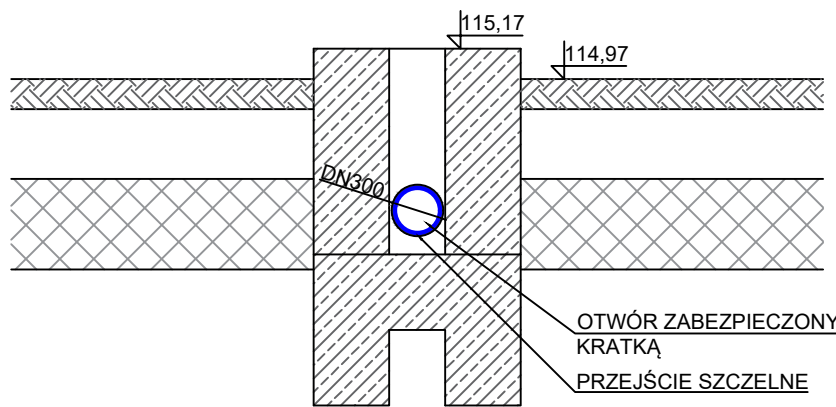

NAZWA I ADRES OBIEKTU BUDOWLANEGO: Rozbudowa oczyszczalni ścieków w Racyczach		
INWESTOR: GMINA I MIASTO ODOLANÓW ul. Rynek 11, 63-430 Odolanów		
ENVIROTECH – sp. z o.o. ul. J. Kochanowskiego 7 60-845 Poznań tel. 61/657-02-00		NR PROJEKTU: RPP/115/23
IMIE, NAZWISKO		PODPIS:
PROJEKTOWAŁ:	mgr inż. Piotr Ratajczak WKP/0404/PWOS/17	
OPRACOWAŁ:	mgr inż. Kamila Michalak	
SPRAWDZIŁ:	mgr inż. Marcin Jachimowski 7131-7132/153/PW/2001	
TYTUŁ RYSUNKU: Istniejący wylot ścieków oczyszczonych do rzeki Kuroch		
BRANŻA: TECHNOLOGICZNA	STADIUM: OPERAT	DATA: 03.2024
SKALA: 1:50	FORMAT: 420x650	NR RYSUNKU: T 03