PRZEBUDOWA I ROZBUDOWA OCZYSZCZALNI ŚCIEKÓW DLA GMINY I MIASTA ODOLANÓW W MIEJSCOWOŚCI RACZYCE

DYSPOZYCJA BUDOWLANA JAZU ODPŁYWOWEGO Z KOMORY NITRYFIKACJI skala 1:25

RZUT

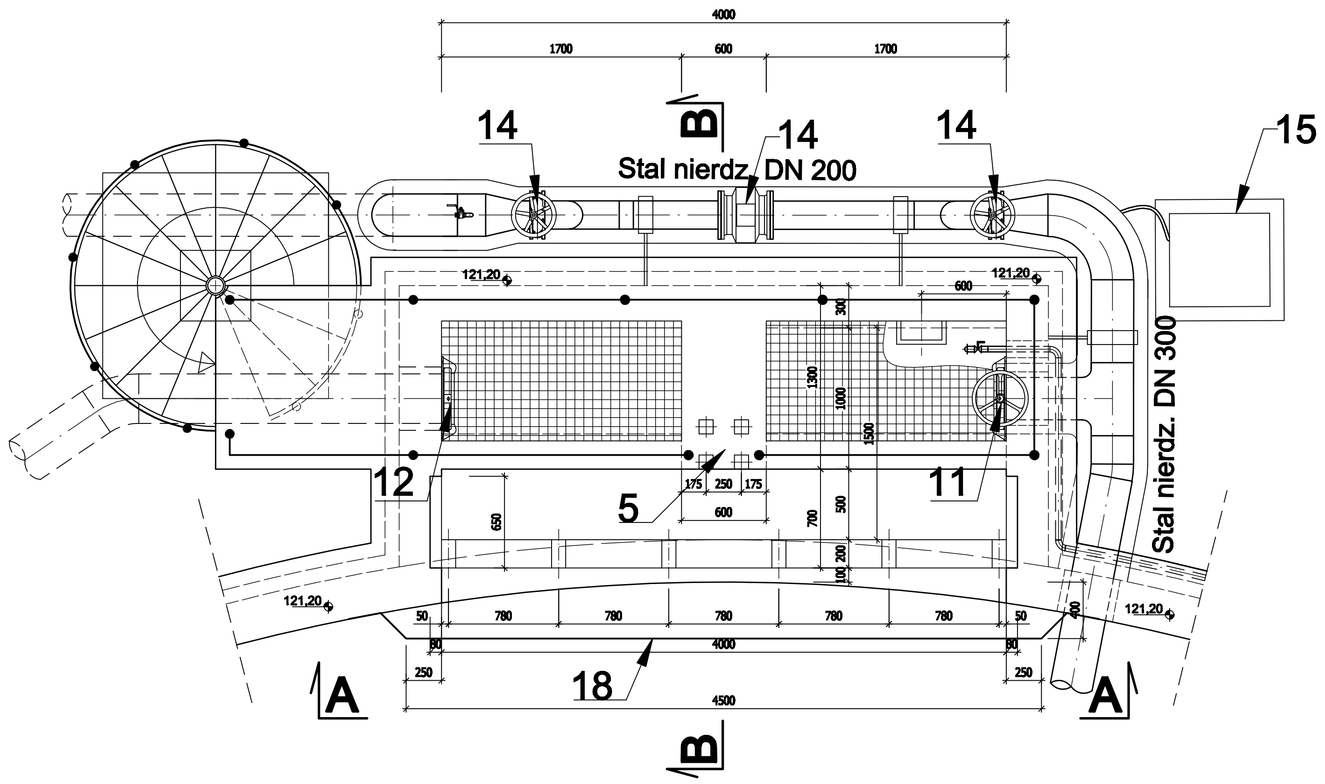

PRZEKRÓJ A-A

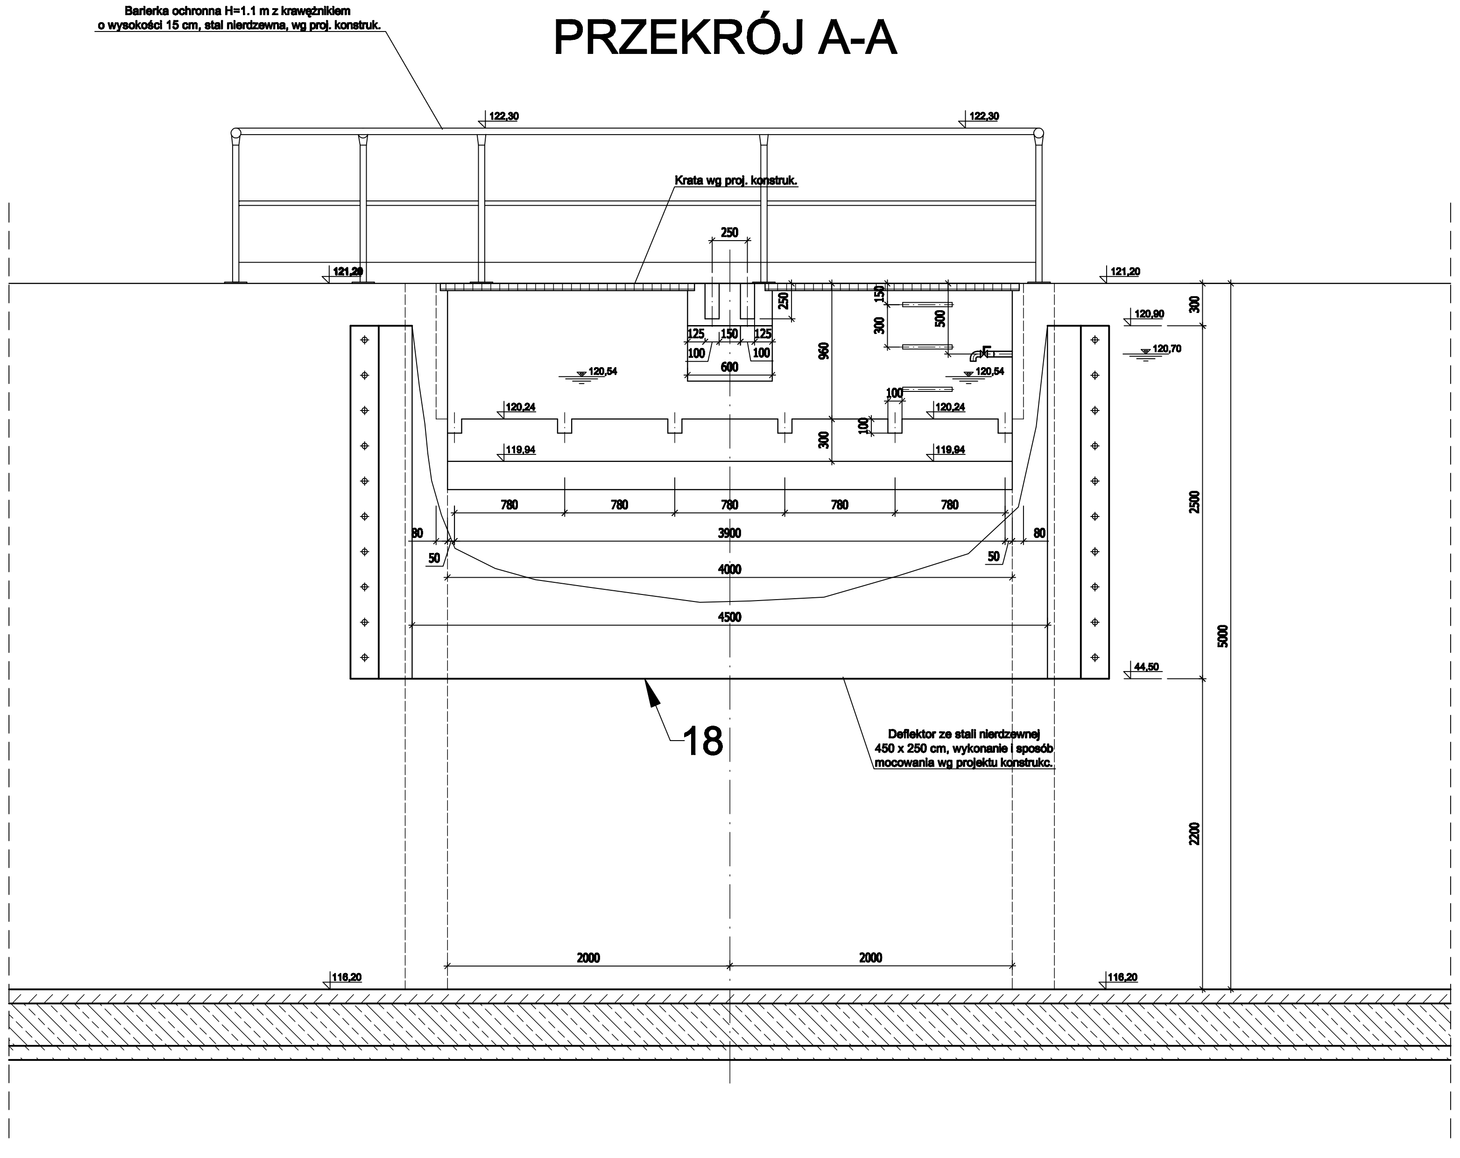

UWAGI:
- Ogólne zestawienie elementów wg projektu budowlanego, rysunek nr 1: Blok biologicznego oczyszczania ścieków, cz. technologiczna

PRZEKRÓJ B-B

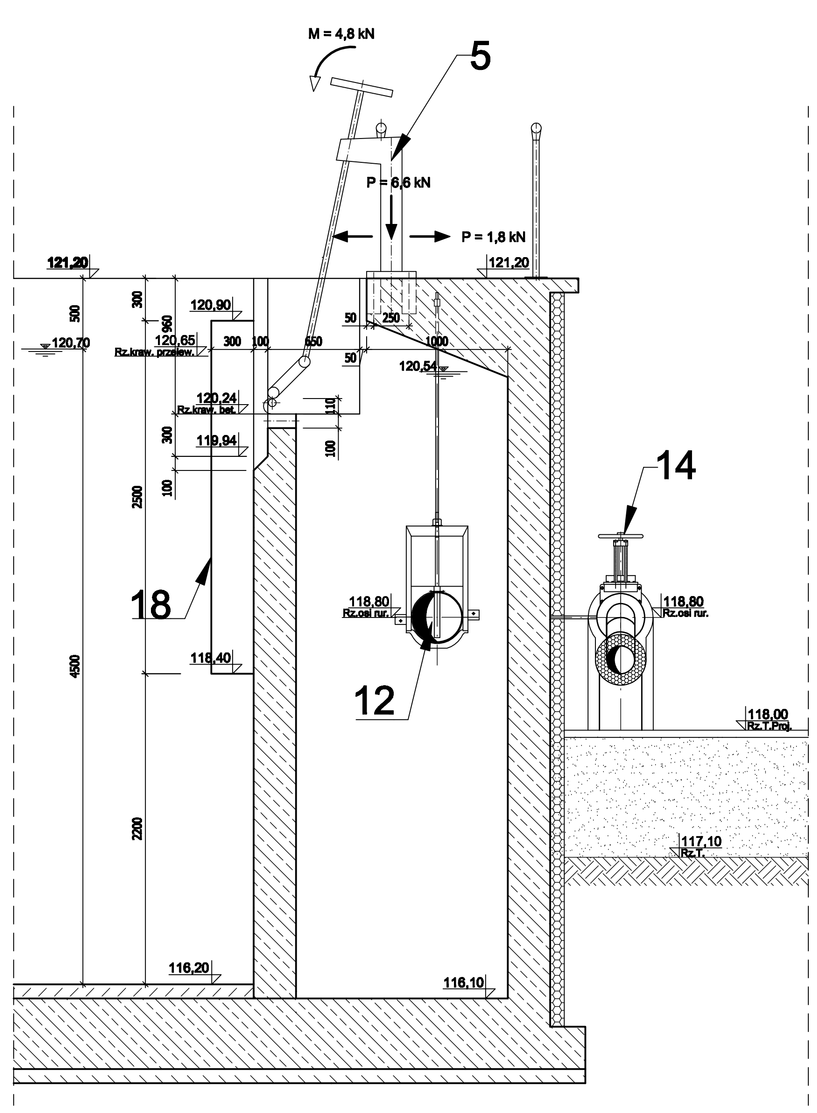

PRACOWNIE BADAWCZO PROJEKTOWE
ekosystem
Spółka z o.o. w Zielonej Górze
65-364 ZIELONA GÓRA, ul. KOZUCHOWSKA 20C, Tel.(Fax): +48 68 456-33-00 (13)

INWESTOR	Gmina i Miasto Odolanów, ul. Rynek 1, 63-430 Odolanów					
PRZEDSIĘWZIĘCIE	Przebudowa i rozbudowa oczyszczalni ścieków dla Gminy i Miasta Odolanów w miejscowości Raczyce					
OBIEKT	Blok biologicznego oczyszczania ścieków					
FAZA DOKUMENTACJI	PROJEKT BUDOWLANY	BRANŻA	TECHNOLOGICZNA	SPECJALNOŚĆ	NR UPRAWNIEŃ	DATA	PODPIS
SKALA / DATA	1:25 STYCZEŃ 2010 R.	PROJEKTANT	mgr inż. Grzegorz Stanuła	inż. sanitarna	45/85/20	01.2010	
TYTUŁ RYSUNKU	Rzut, przekrój	OPRACOWAŁ	mgr inż. Rafał Tomkiewicz			01.2010	
		SPRAWDZIŁ/UPRAWNIONY	mgr inż. Jarosław Wójcik	inż. sanitarna	V-4990/04	01.2010	
NR UMOWY	06/2009 - 20/09/BP	NR RYSUNKU	R - PB - 5 - T - 2 - 03 - 0A				