RZUT POZIOMY

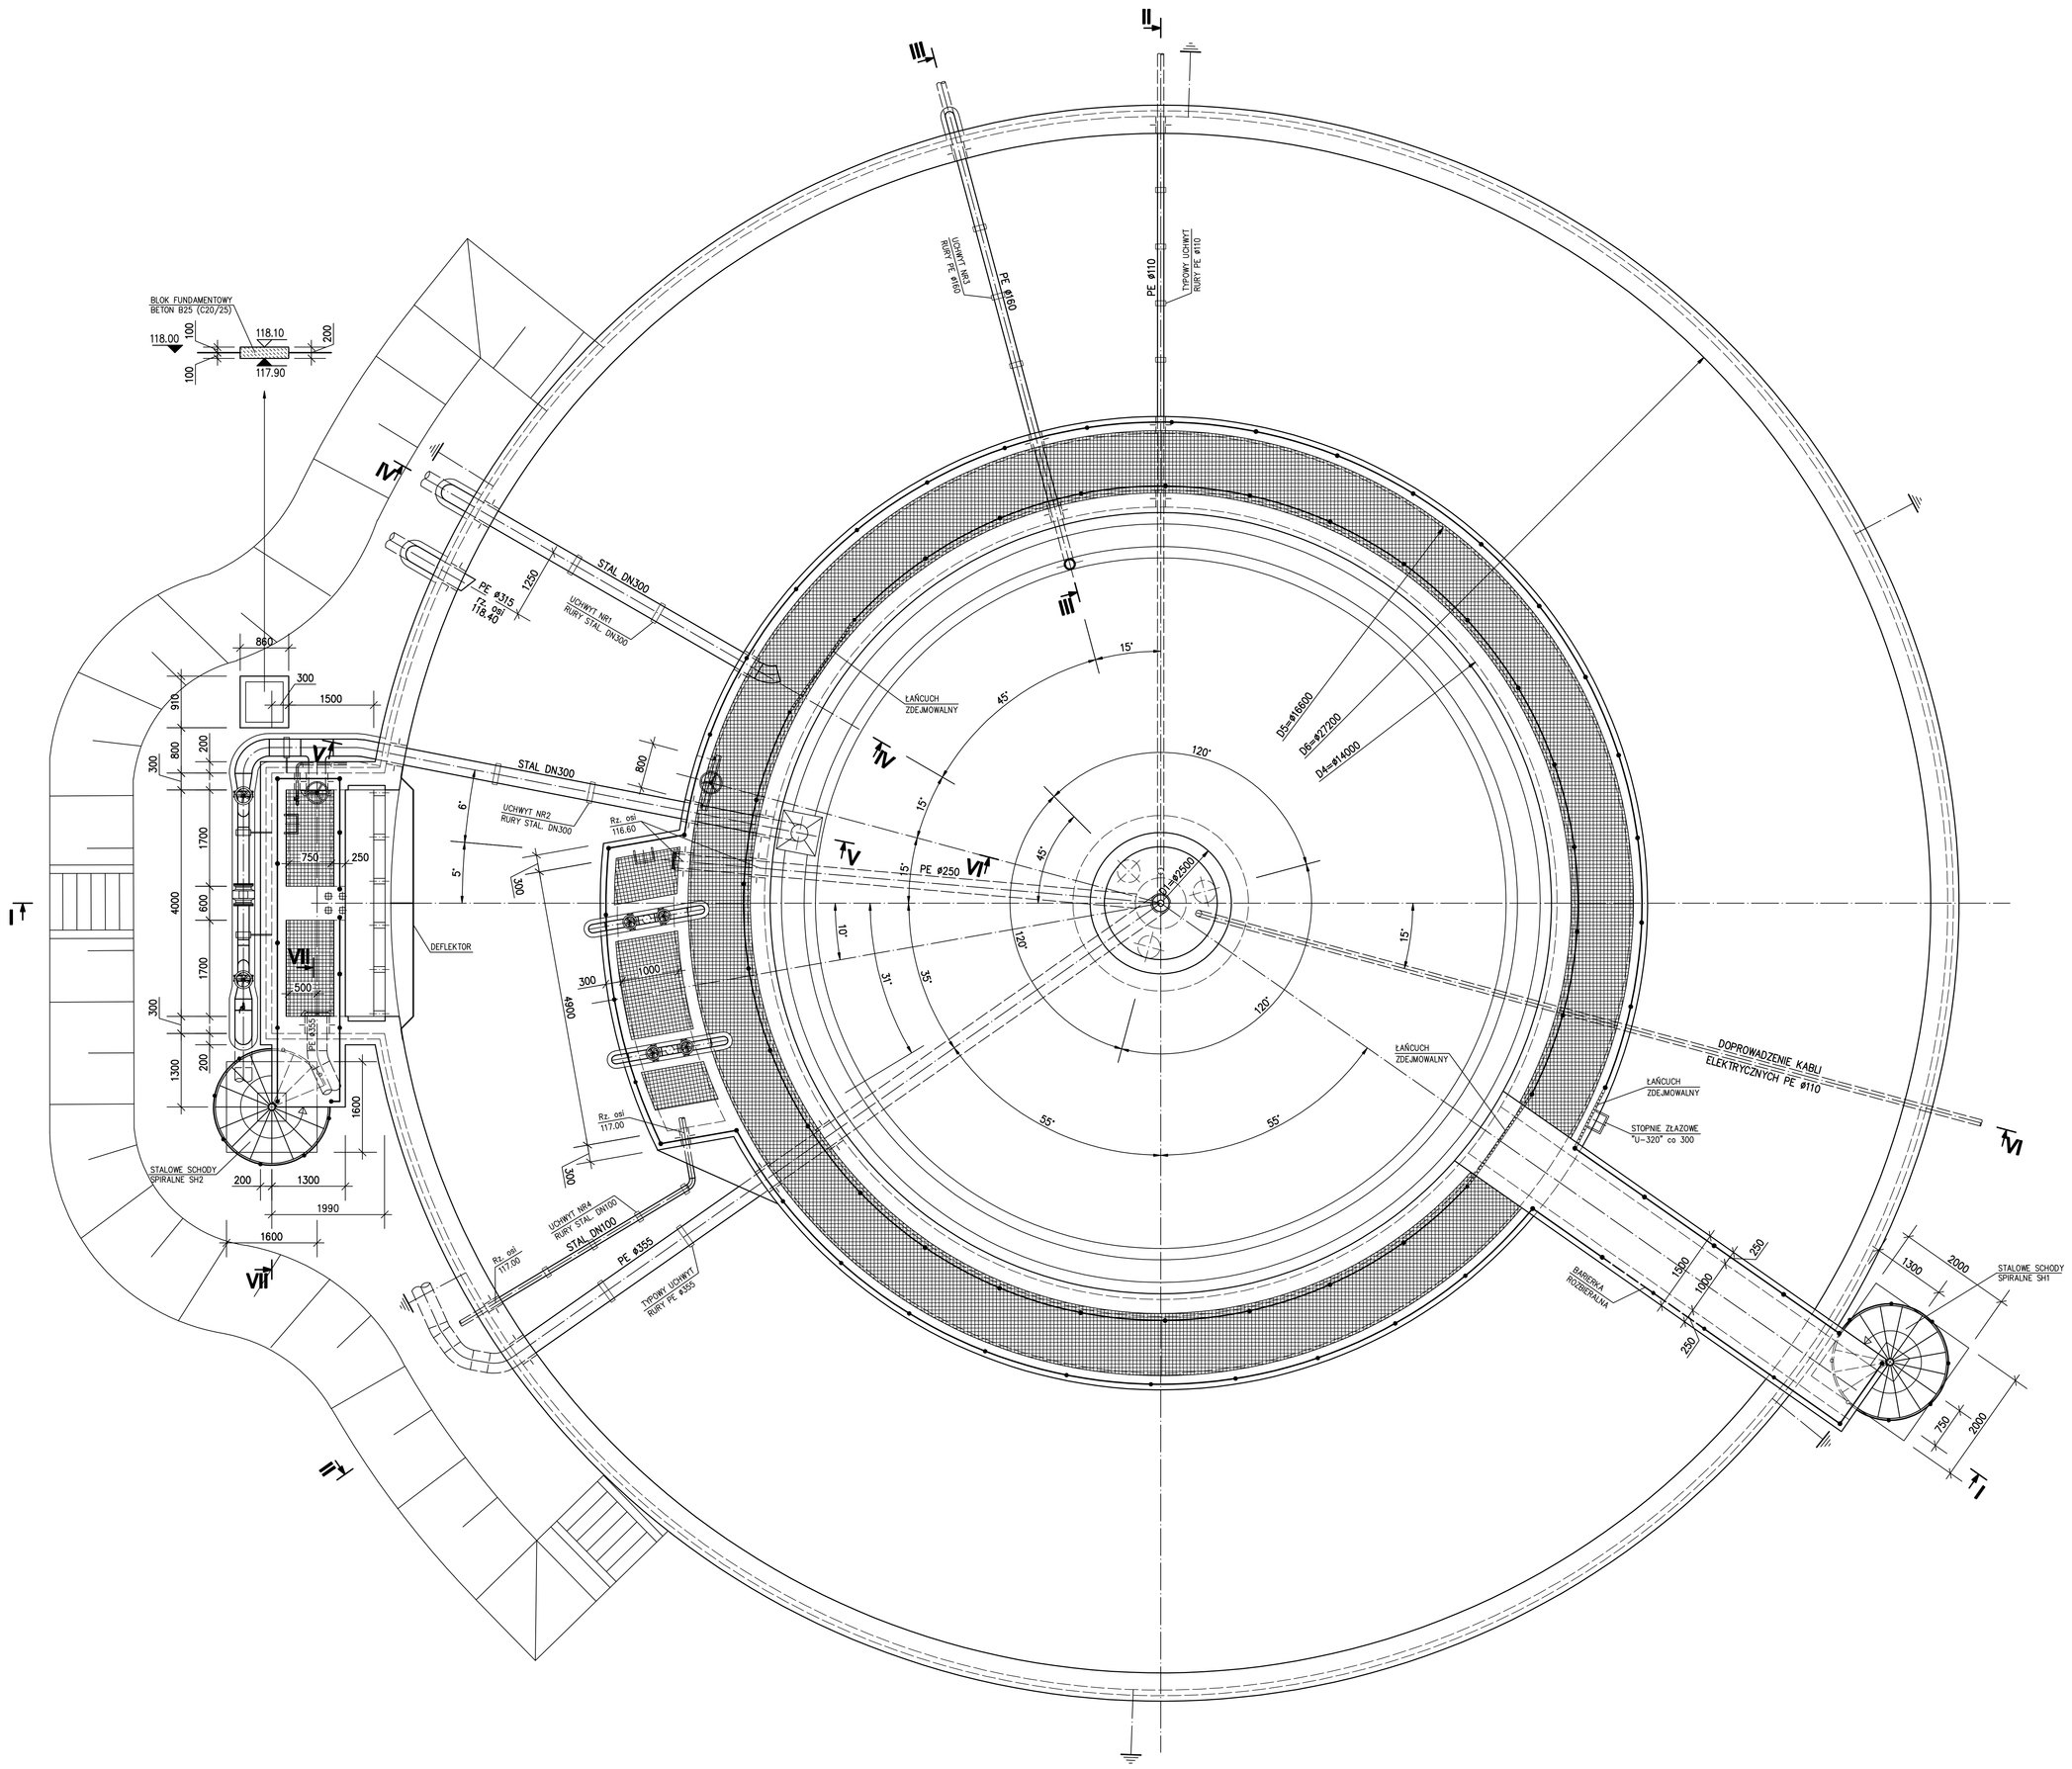

UWAGA:

UZIOM FUNDAMENTOWY z WYPROWADZENIEM o DŁUGOŚCI 2.0m. UZIOM WYKONAĆ z BEDNARKI FeZn 25x4 USTAWIONEJ na SZTORC, ŁĄCZONEJ przez SPAWANIE na ODCINKU min. 0.5m do ZBROJENIA PŁYTY DENNEJ

–RUROCIĄG TECHNOLOGICZNE, PRZEJŚCIA SZCZELNE RUROCIĄGÓW oraz MOCOWANIE do KONSTRUKCJI wg cz. TECHNOLOGICZNEJ
–IZOLACJE PRZECIWWILGOCIOWE wg OPISU TECHNICZNEGO

KRATY POMOSTOWE AŻUROWE wys. 40mm z TWORZYWA SZTUCZNEGO lub ALTERNATYWNIE ze STALI NIERDZEWNEJ

PRACOWNIE BADAWCZO PROJEKTOWE
ecosystem
Spółka z o.o. w Zielonej Górze
65-364 ZIELONA GÓRA, ul. KOŹUCHOWSKA 20C, Tel.(Fax): +48 68 456-33-00 (13)

INWESTOR	Gmina i Miasto Odolanów, ul. Rynek 1, 63-430 Odolanów						
PRZEDSIĘWZIĘCIE	Przebudowa i rozbudowa oczyszczalni ścieków dla Gminy i Miasta Odolanów w miejscowości Raczyce						
OBIEKT	Blok biologicznego oczyszczania ścieków						
FAZA ZADANIA	PROJEKT BUDOWLANY	BRANŻA	KONSTRUKCYJNA	SPECJALNOŚĆ	W UPRAWNIEŃ	DATA	PODPIS
SKALA / DATA	1:50 STYCZEŃ 2010 R.	PROJEKTANT	mgr inż. K. Rutkowski	KOMOR.-BUD.	16/P/Cb	01.2010	
TYTUŁ RYSUNKU	RZUT POZIOMY	OPRACOWAŁ	tech. W. Jasiński			01.2010	
		SPRAWDZAJĄCY	inż. W. Wodzior	KOMOR.-BUD.	14/Dz/96	01.2010	
NR UMOWY	06/2009 – 20/09/BP	NR RYSUNKU	R - PB - 5 - K - 1 - 01 - 0A				