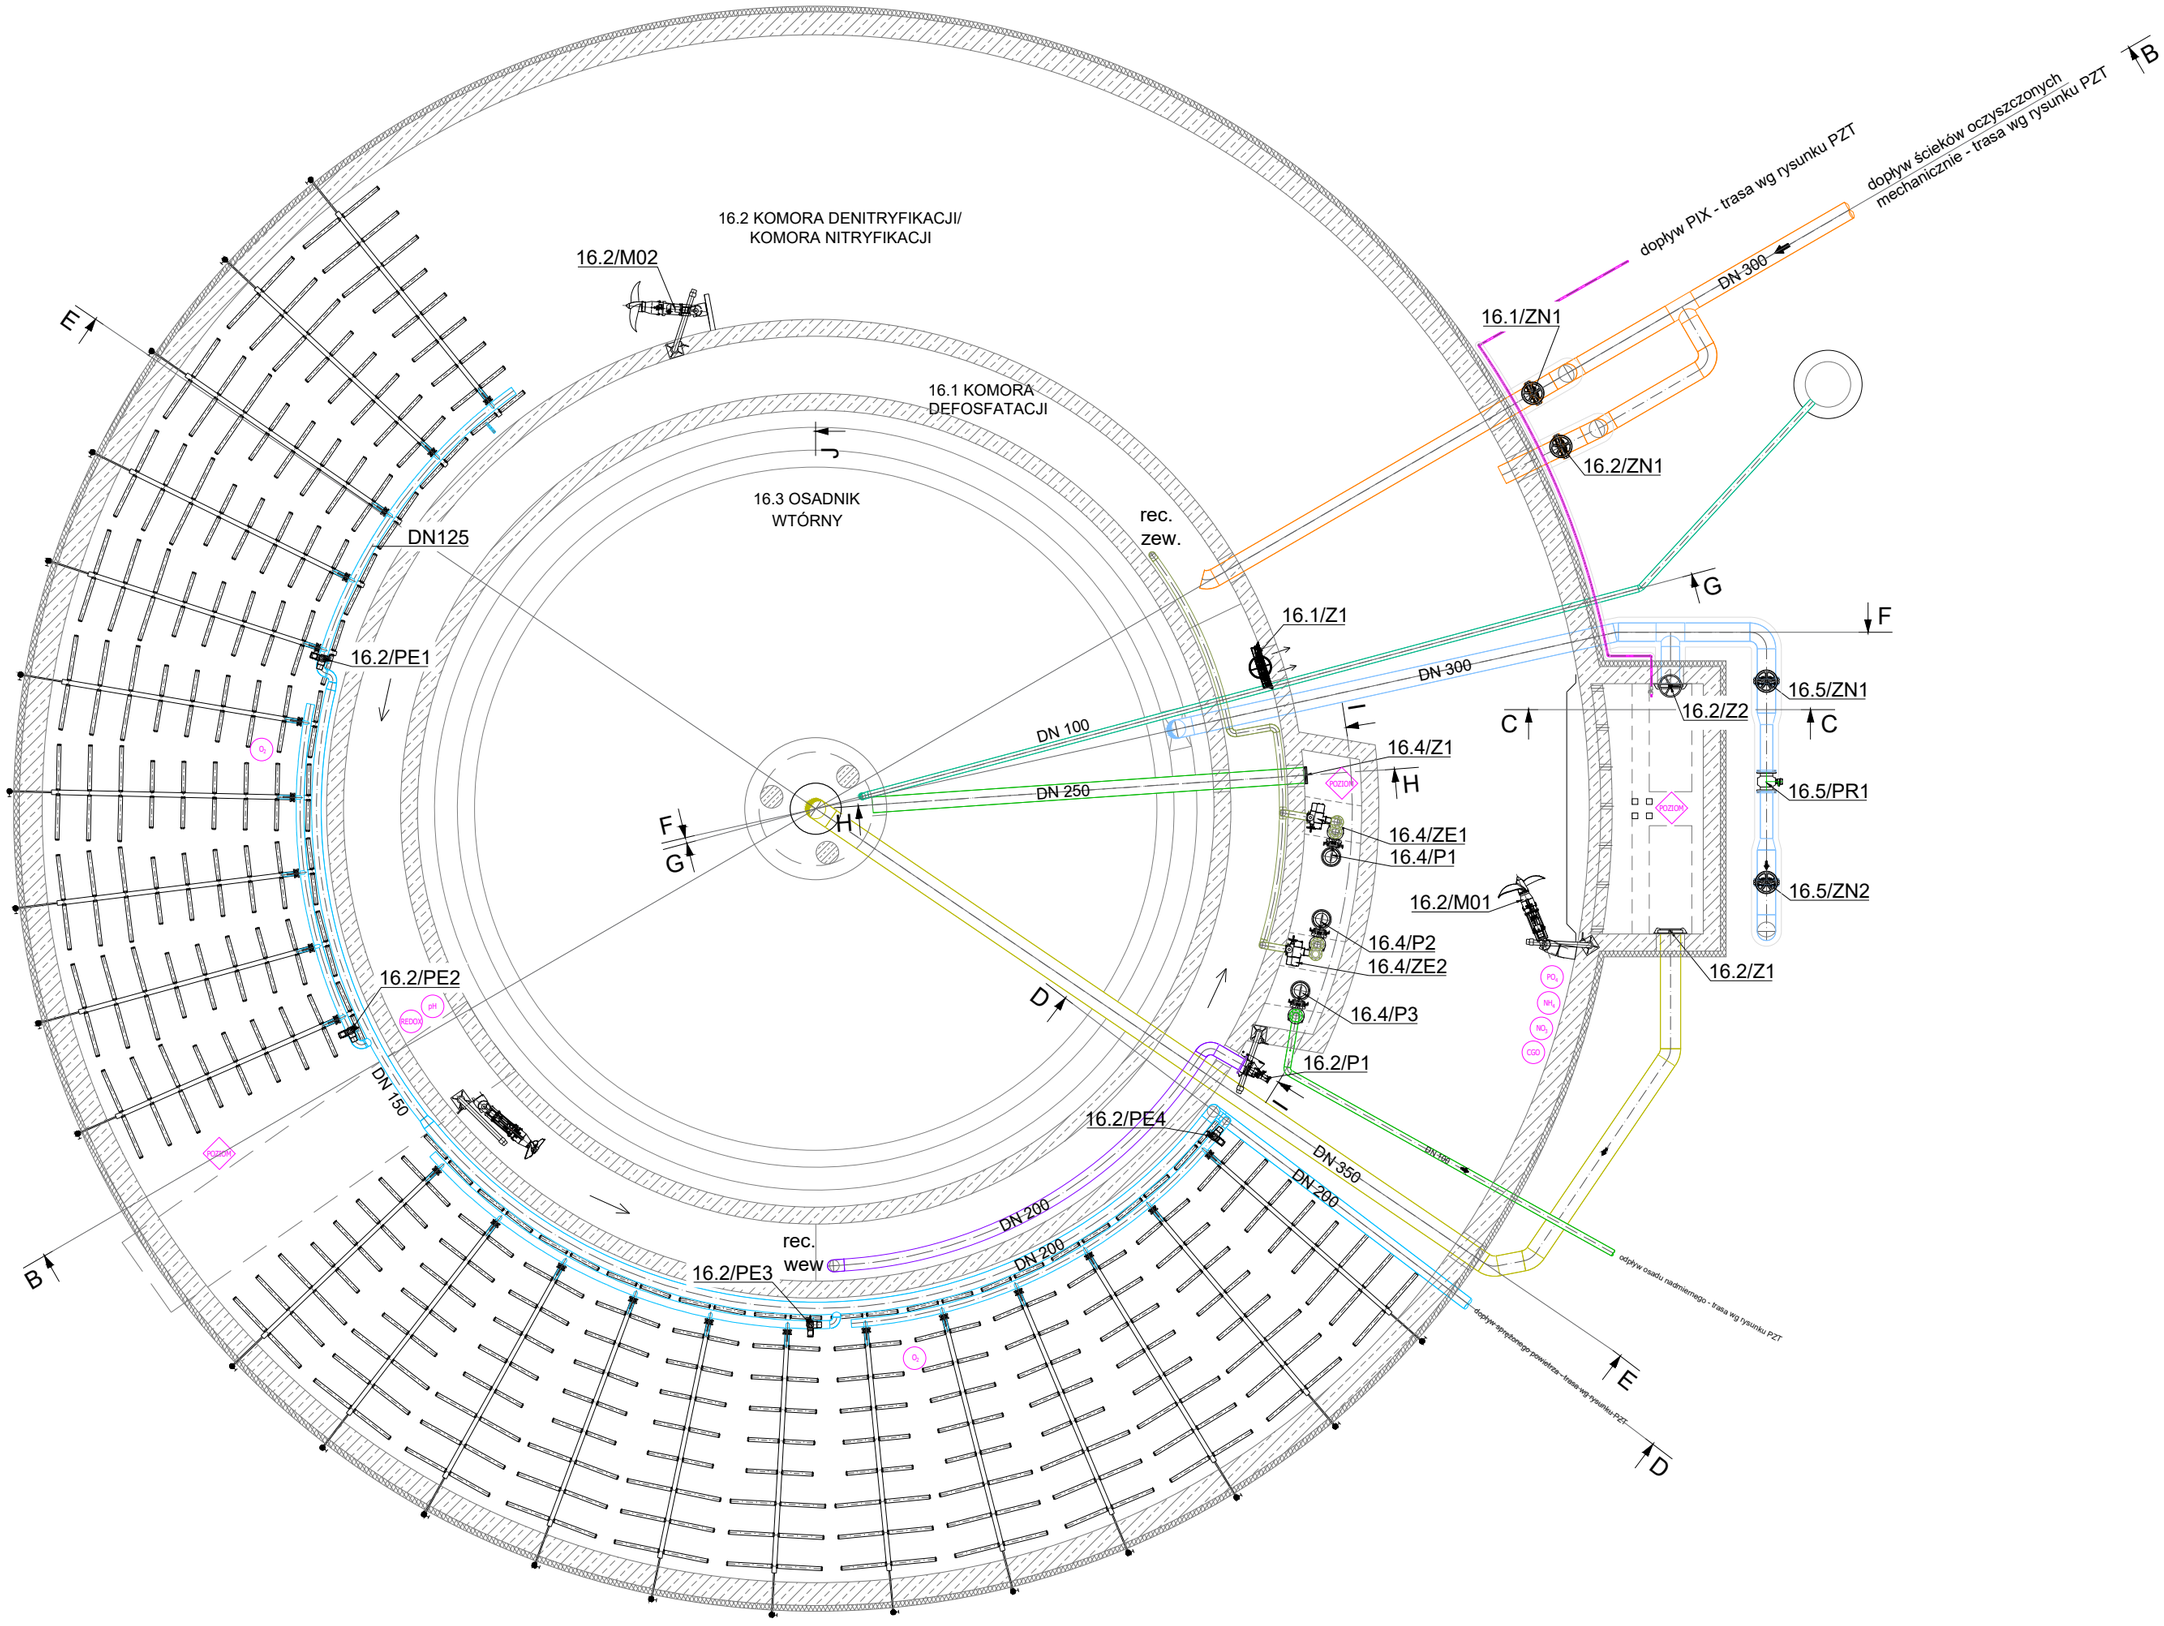SCHEMAT LOKALIZACJI POMIARÓW